
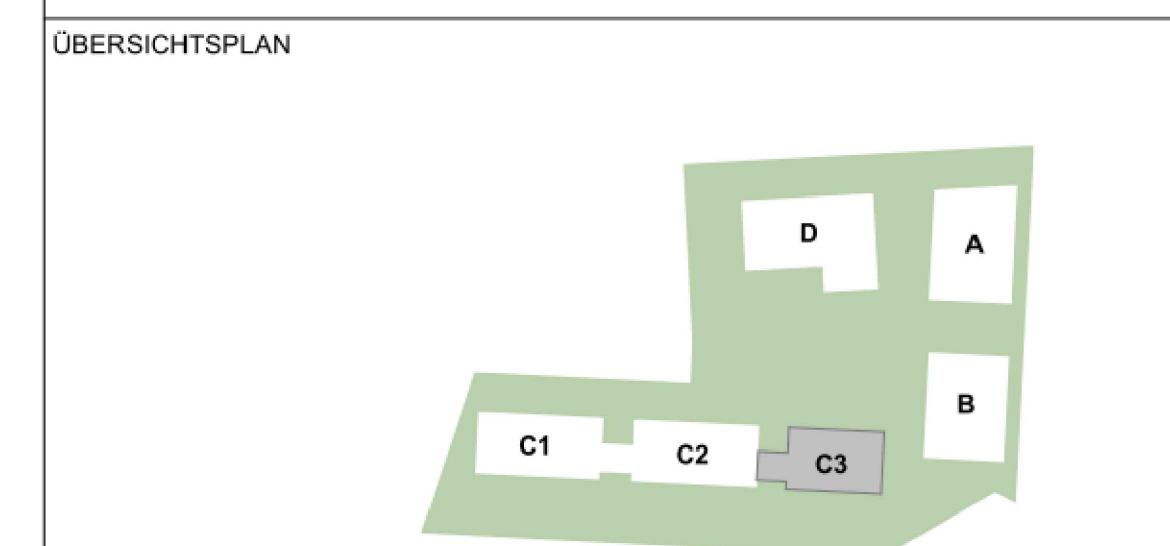


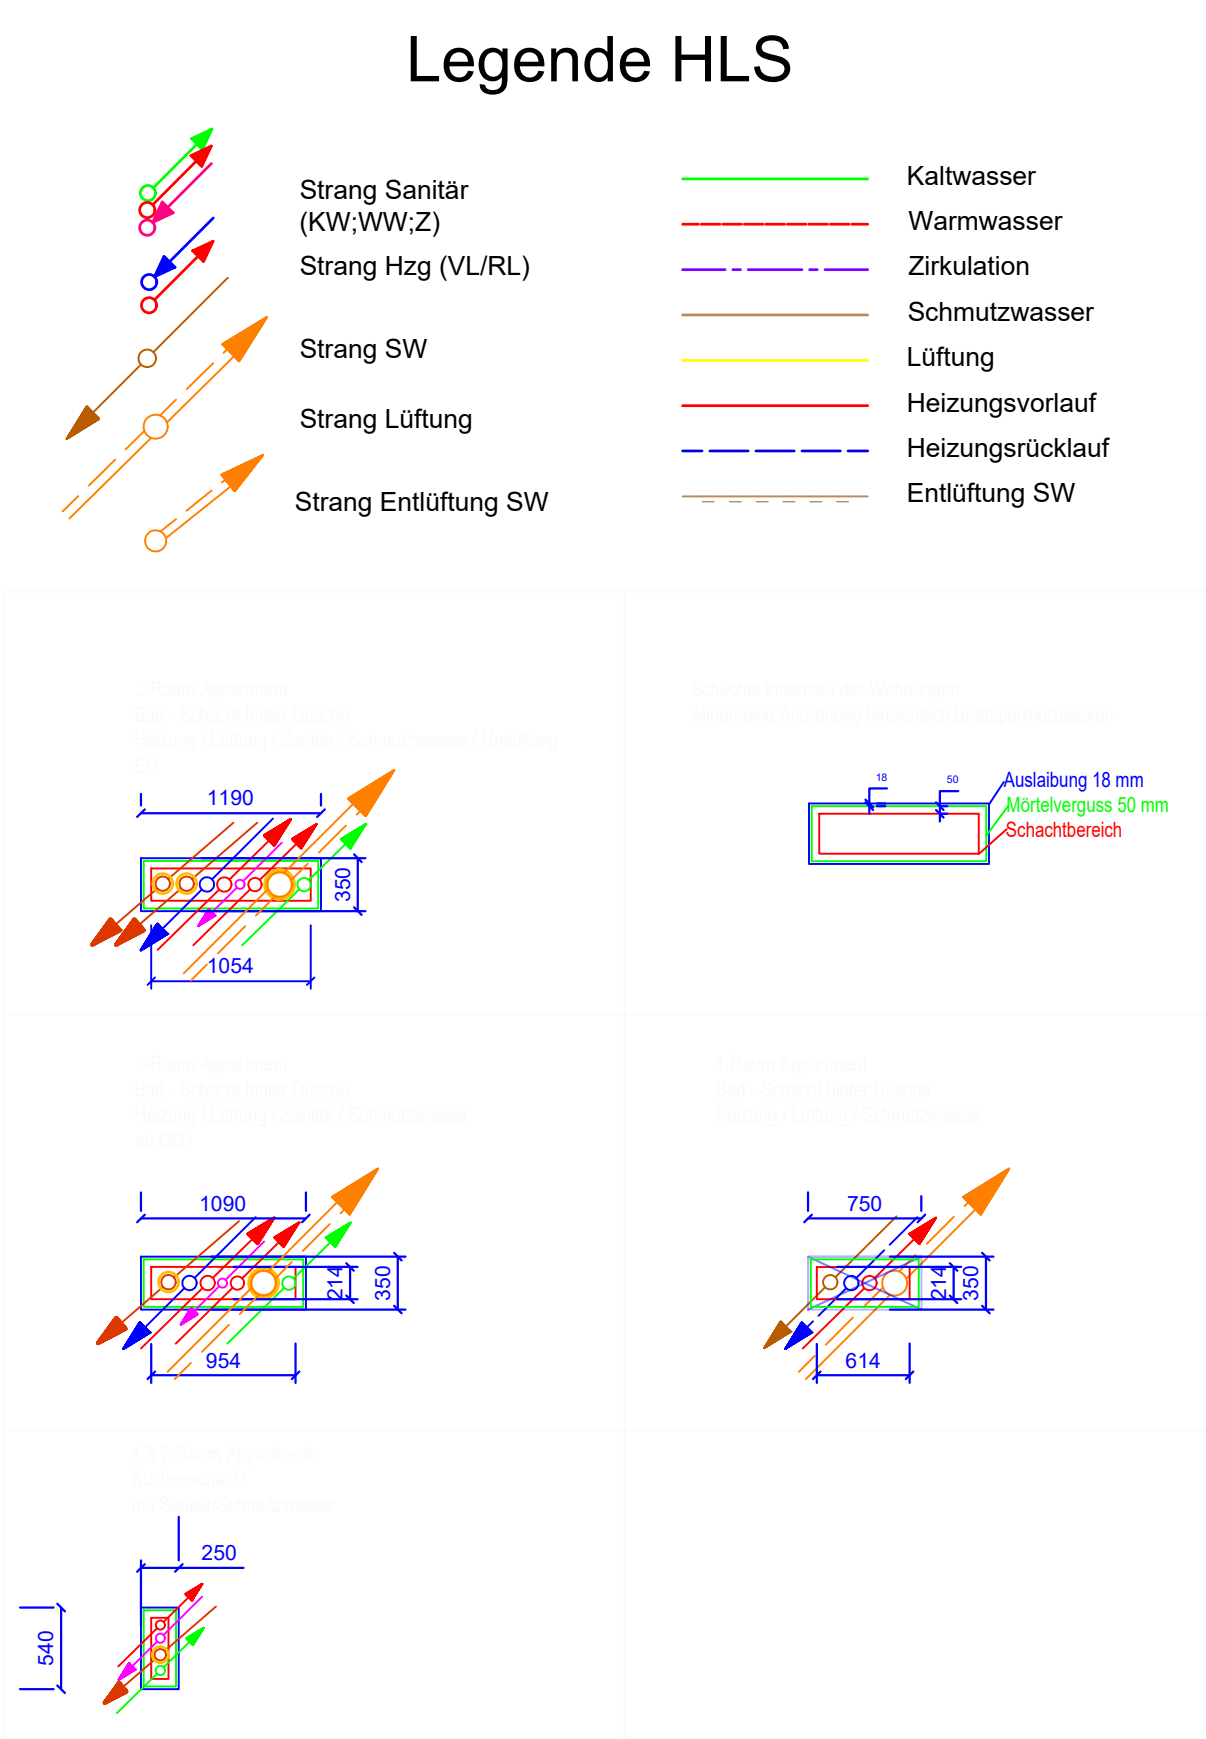

BAUHERR:

ProPotsdam GmbH

TITEL

GEBÄUDE C KELLERGECHOSS
-1 C3

PROJEKT	MASSTAB	FORMAT
0622_Potsdam_RKWWA8		
PROJEKSTATUS	1 : 50	AC
LPH 5		
PLANNUMMER		INDEX
RKWWA8_C_ARC_LPH 5_GR_UG_2335-3_P_2		P_2

01	14.10.25	Entfall der Heizungssteiger HK1, HK2 und HK3, Anpassung der Heizkörper in den Fluren auf elektronische Betriebsweise
	Datum	Art der Änderung

Plan freigeben: Auktionen		Plan freigeben: Balken	Planungsphase
<			