



ATTIKA

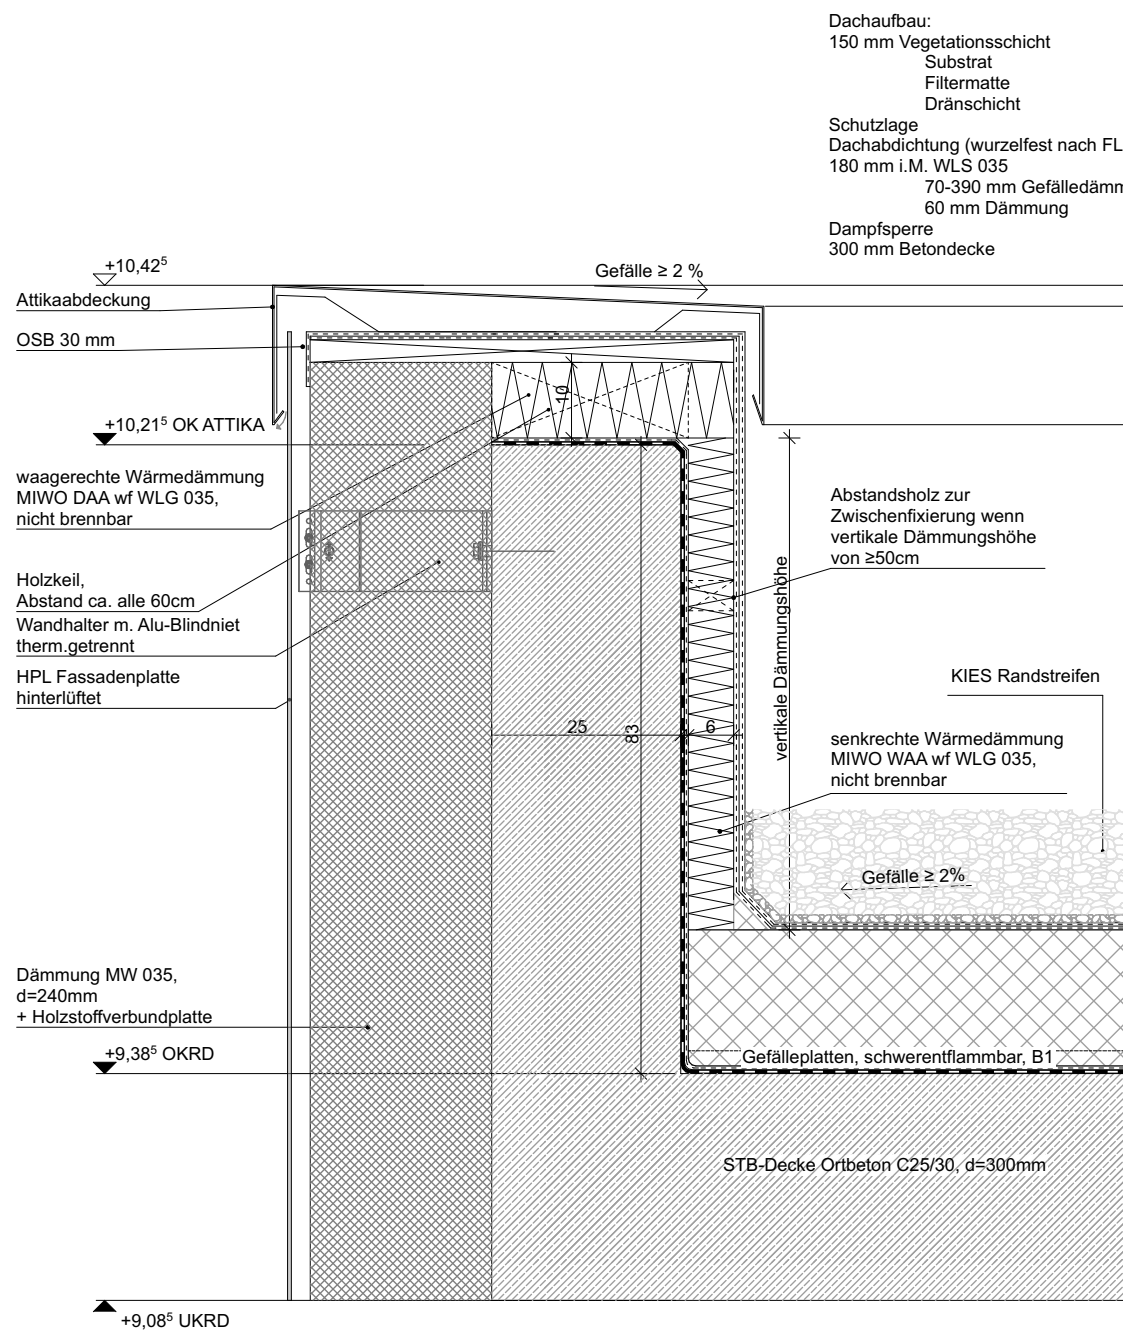

BRANDWAND ÜBER DACH

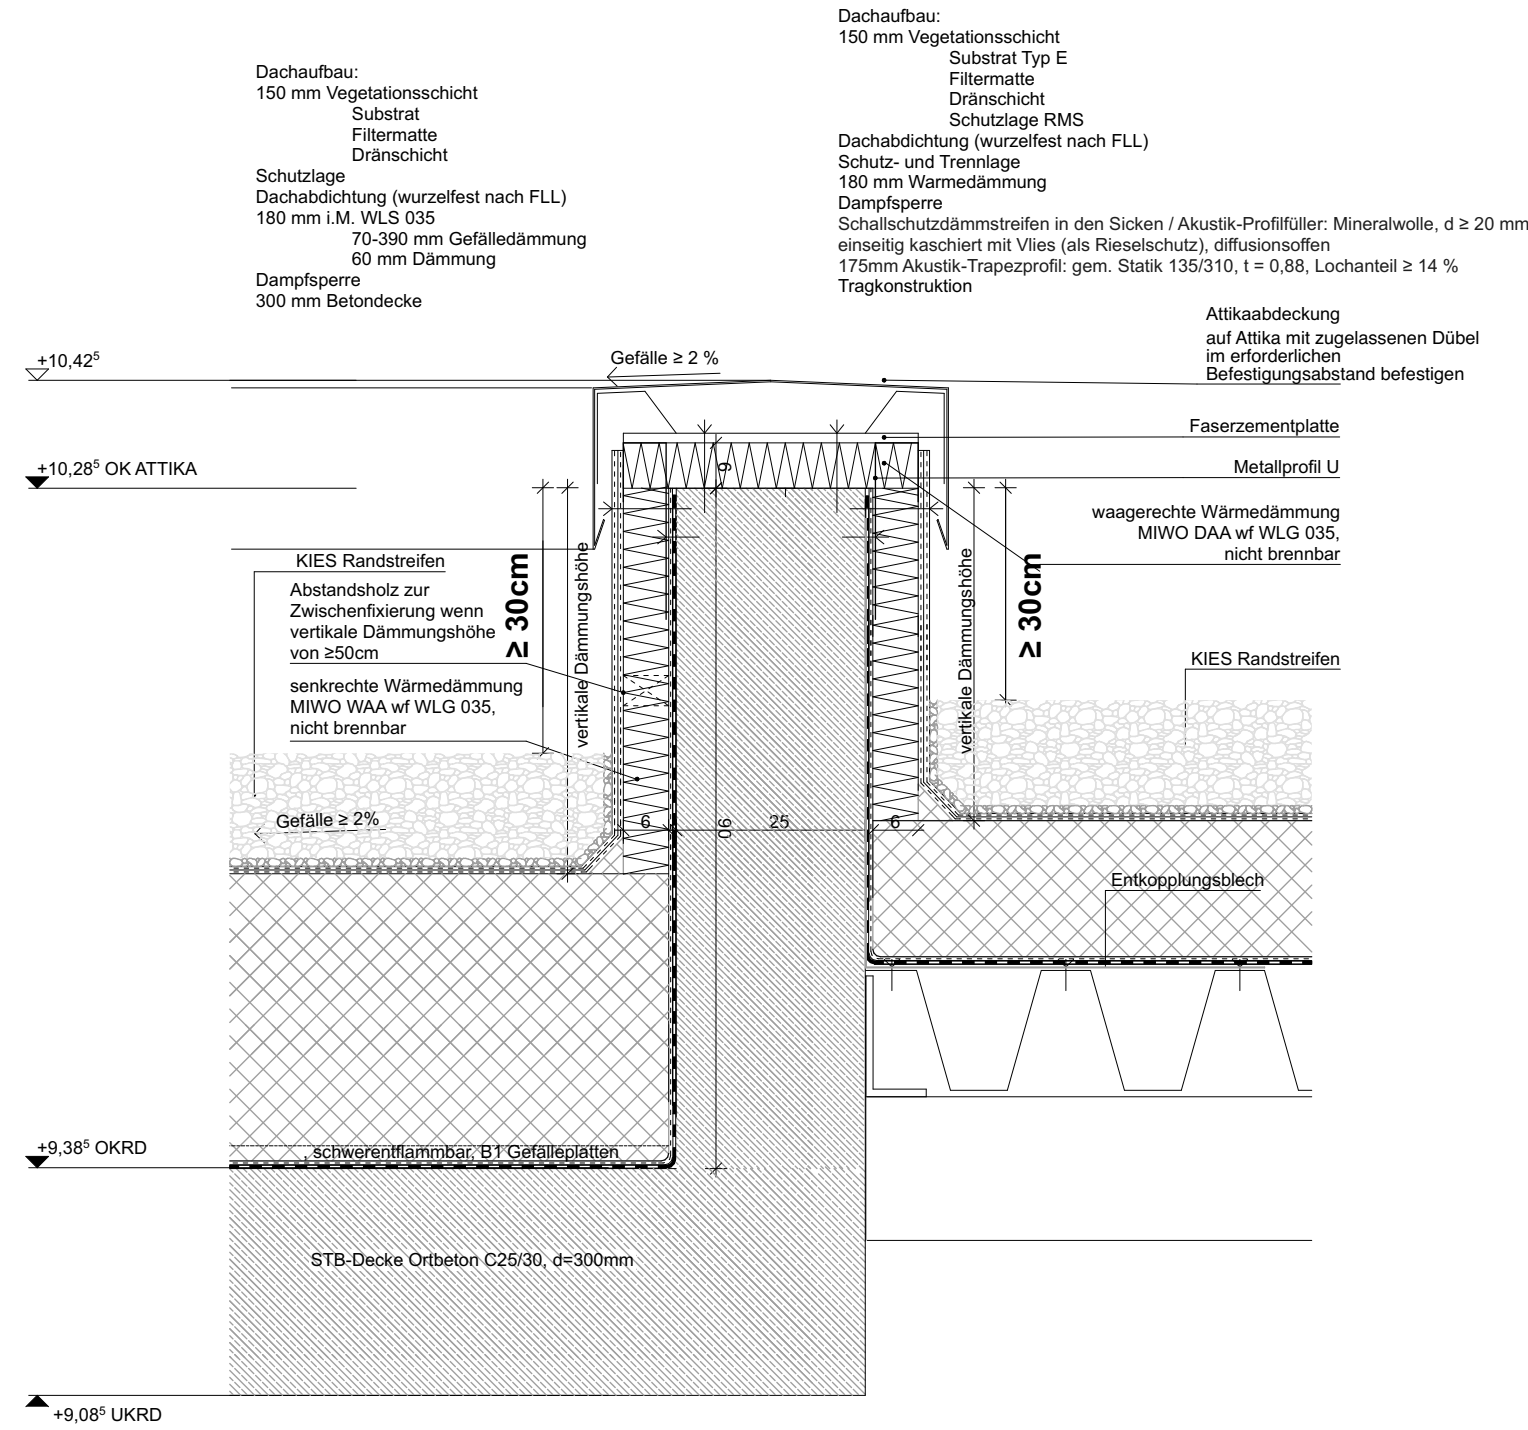

ENTWURFSVERFASSER: FOCKE ARCHITEKTEN EISENHARTSTRASSE 20 14469 POTSDAM TELEFON 0331 280610 TELEFAX 0331 2806161 BUERO@FOCKE-ARCHITEKTEN.DE	BAUHERR : STADT FALKENSEE FALKENHAGENER STRASSE 43/49 14612 FALKENSEE	BAUVORHABEN: NEUBAU SPORThALLE, ERWEITERUNGSBAU UND AUßENSORTANLAGE OBERSCHULE FALKENSEE POETENWEG 30, 14612 FALKENSEE	A	25.11.25	Anpassung Dachrand			PLANTITEL : AUSFÜHRUNGSPLANUNG ATTIKA, BRANDWAND ü. DACH			
			B	14.01.26	Anpassung Attikaabdeckung						
			C	20.02.26	Entkopplungsbleche						
			D	26.05.26	BW Metallprofil ergänzt						
						PLANFORMAT :	594*420	PLANNUMMER :	DE DA 001	INDEX :	D
						MAßSTAB :	1:10	DATUM :	07.01.2025	GEZ.:	GE
			INDEX	DATUM	ÄNDERUNG:	GEZ.	GEPR.				