



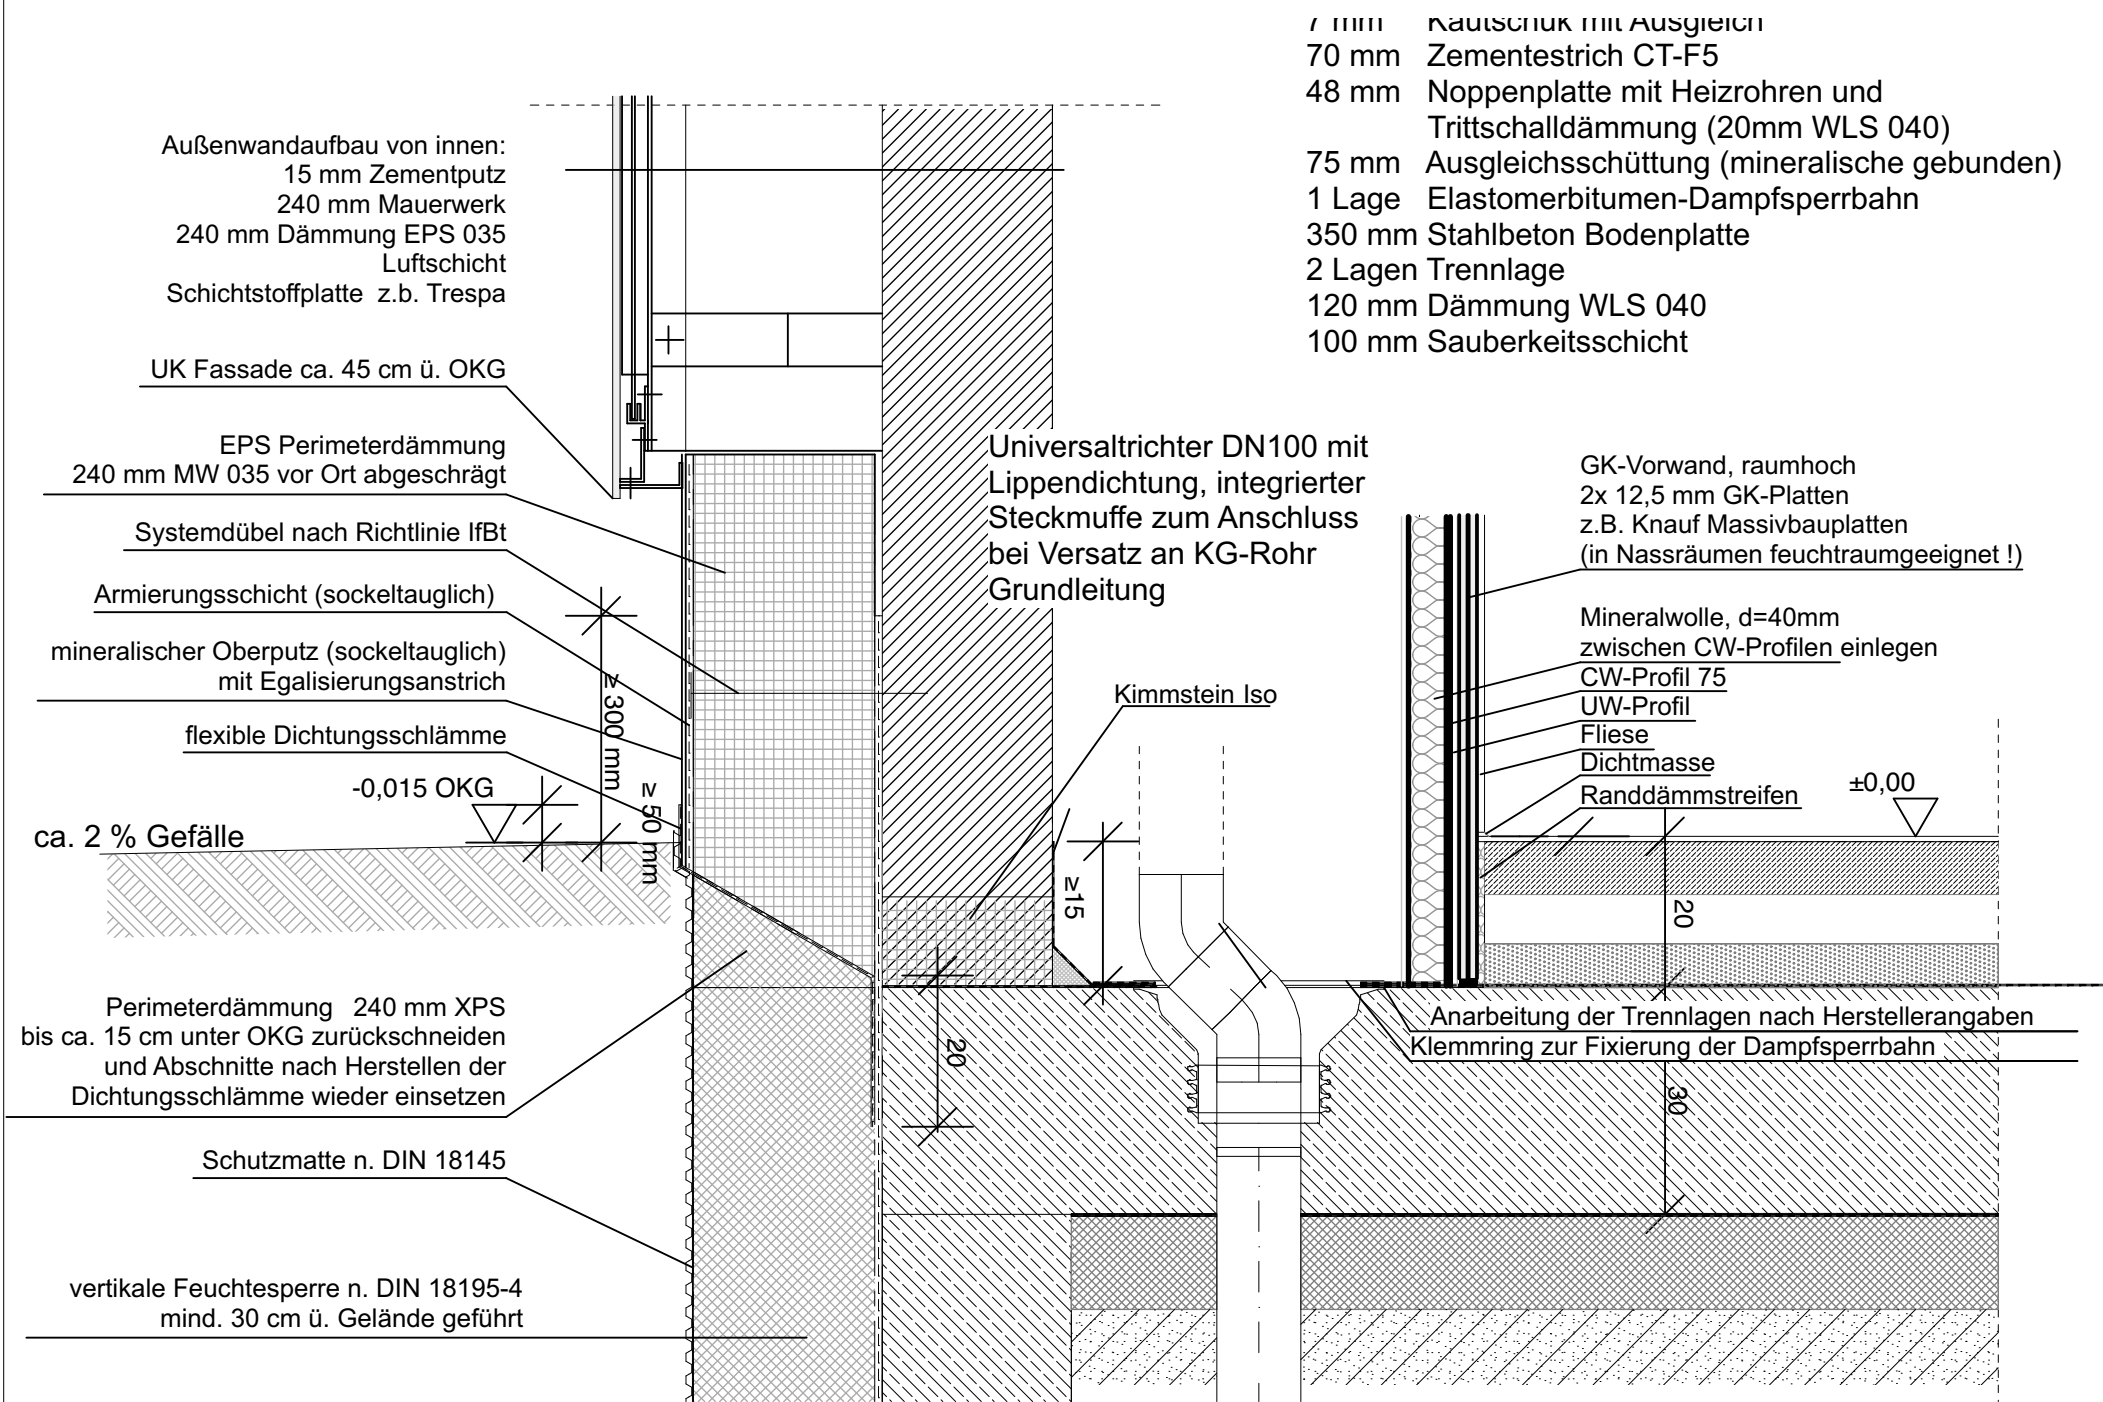

Durchführung Frostschräge siehe:
EWS-NB_5_HS_DE_02_EG_XX_02

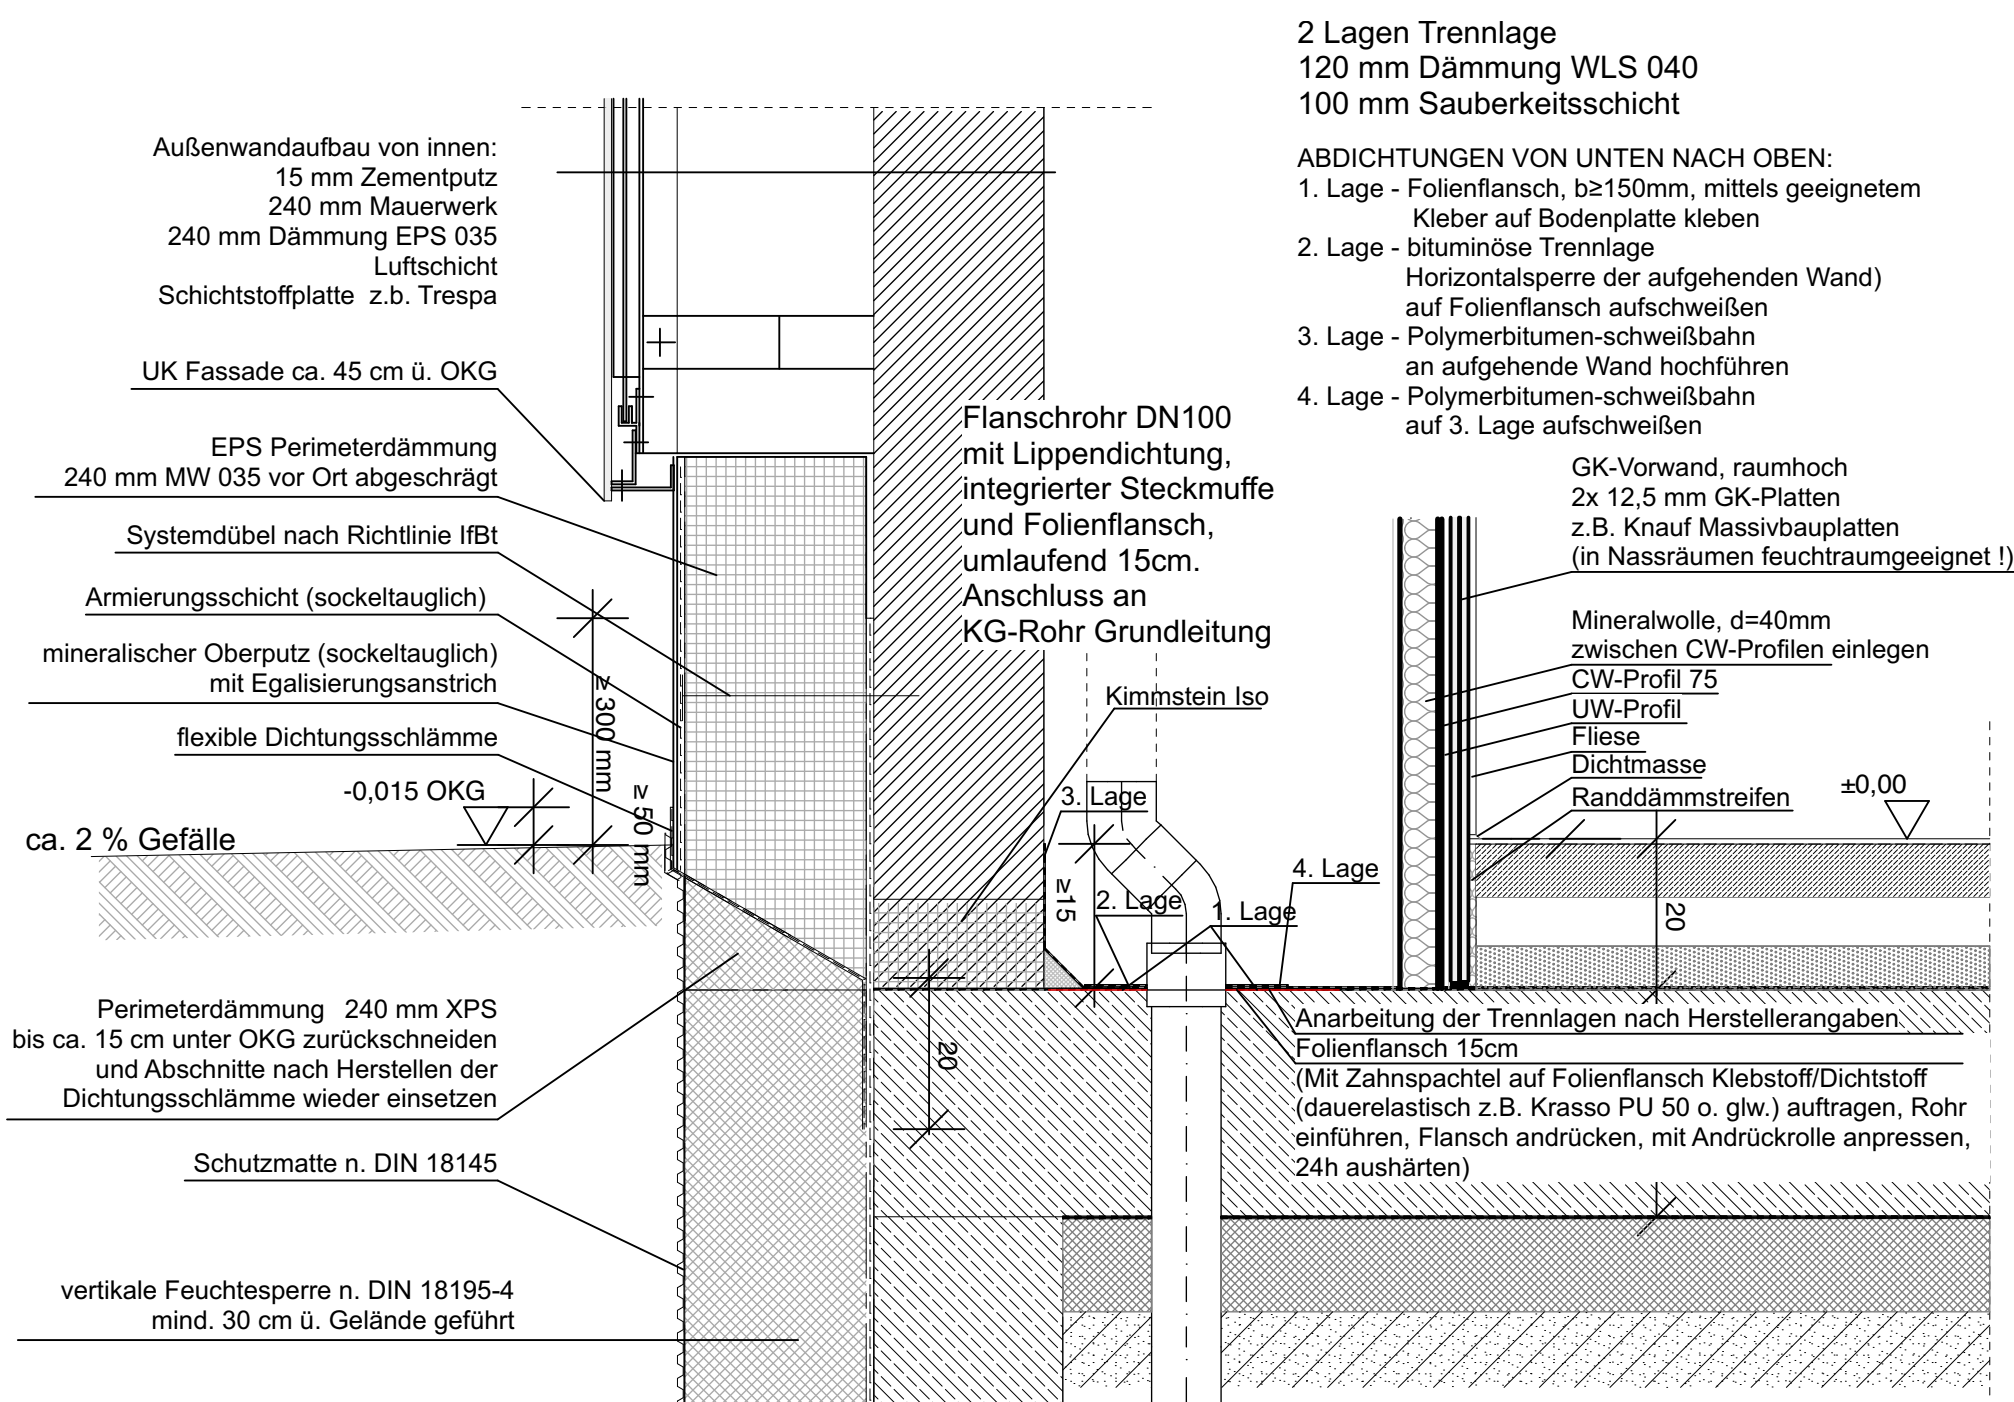

Durchführung Frostschräge siehe:
EWS-NB_5_HS_DE_02_EG_XX_02

ENTWURFSVERFASSER: FOCKE ARCHITEKTEN EISENHARTSTRASSE 20 14469 POTSDAM TELEFON 0331 280610 TELEFAX 0331 2806161 BUERO@FOCKE-ARCHITEKTEN.DE	BAUHERR : STADT FALKENSEE FALKENHAGENER STRASSE 43/49 14612 FALKENSEE	BAUVORHABEN: NEUBAU SPORThALLE, ERWEITERUNGSBAU UND AUßENSORTANLAGE OBERSCHULE FALKENSEE POETENWEG 30, 14612 FALKENSEE	A	05.03.26	Entfernung Frostschrüze			PLANTITEL : AUSFÜHRUNGSPLANUNG BODENDURCHDRINGUNGEN							
										PLANFORMAT :	594*420	PLANNUMMER :	DE AG 015	INDEX :	A
										MASZSTAB :		DATUM :		GEZ.:	
			INDEX	DATUM	ÄNDERUNG:				GEZ.	GEPR.	1:10	05.12.2025	GE		