




ANSCHLUSS SEITENDÄCHER DER
SPORTHALLE AN ERWEITERUNGSBAU

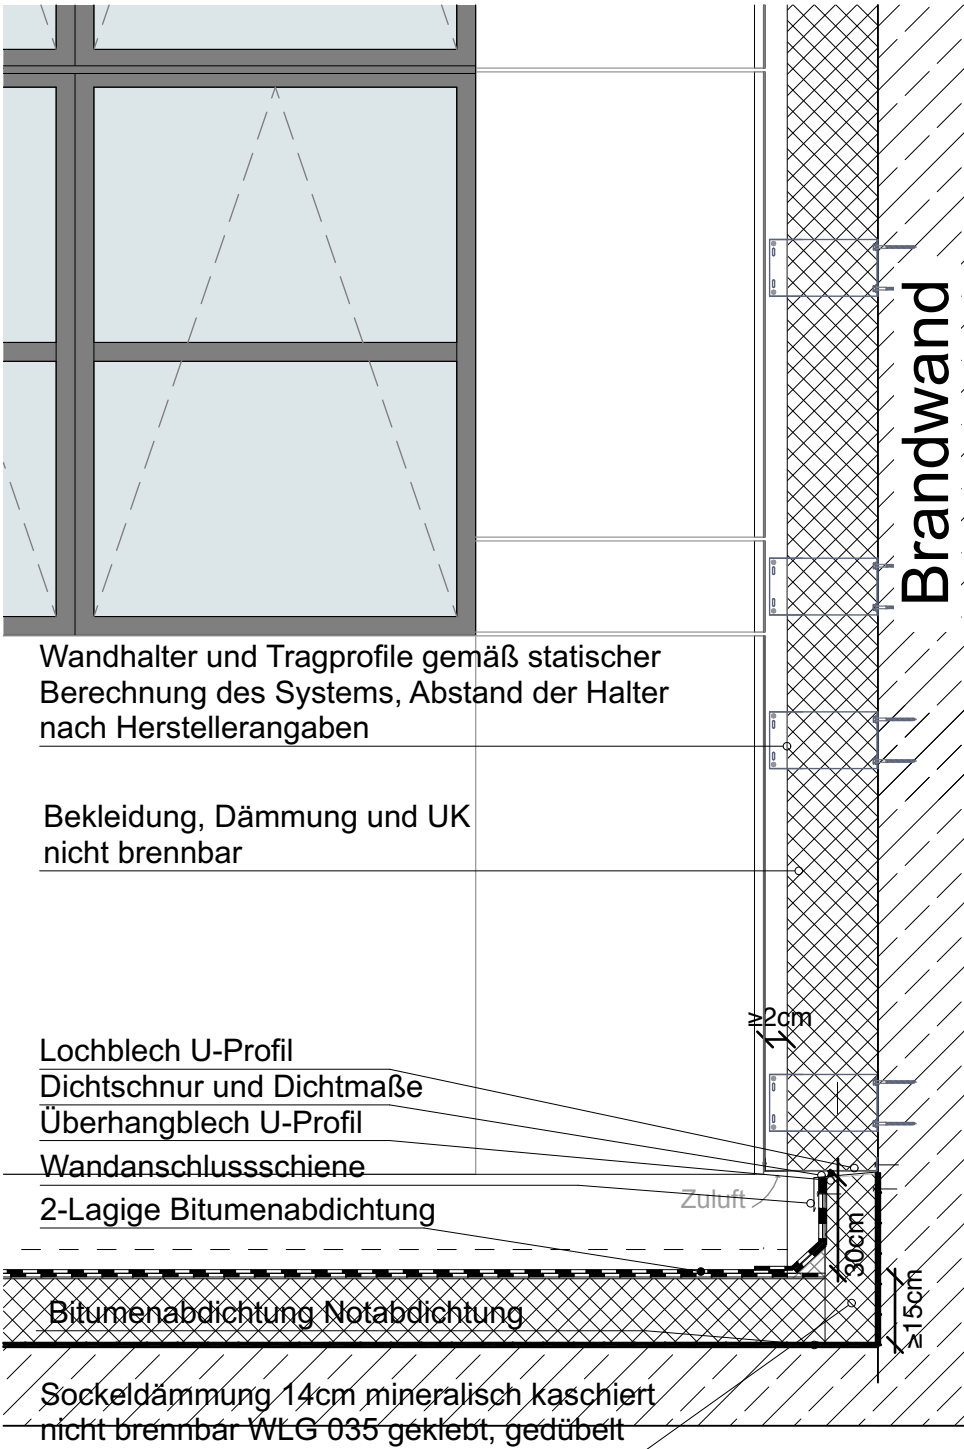

ANSCHLUSS SEITENDÄCHER AN SPORTHALLE

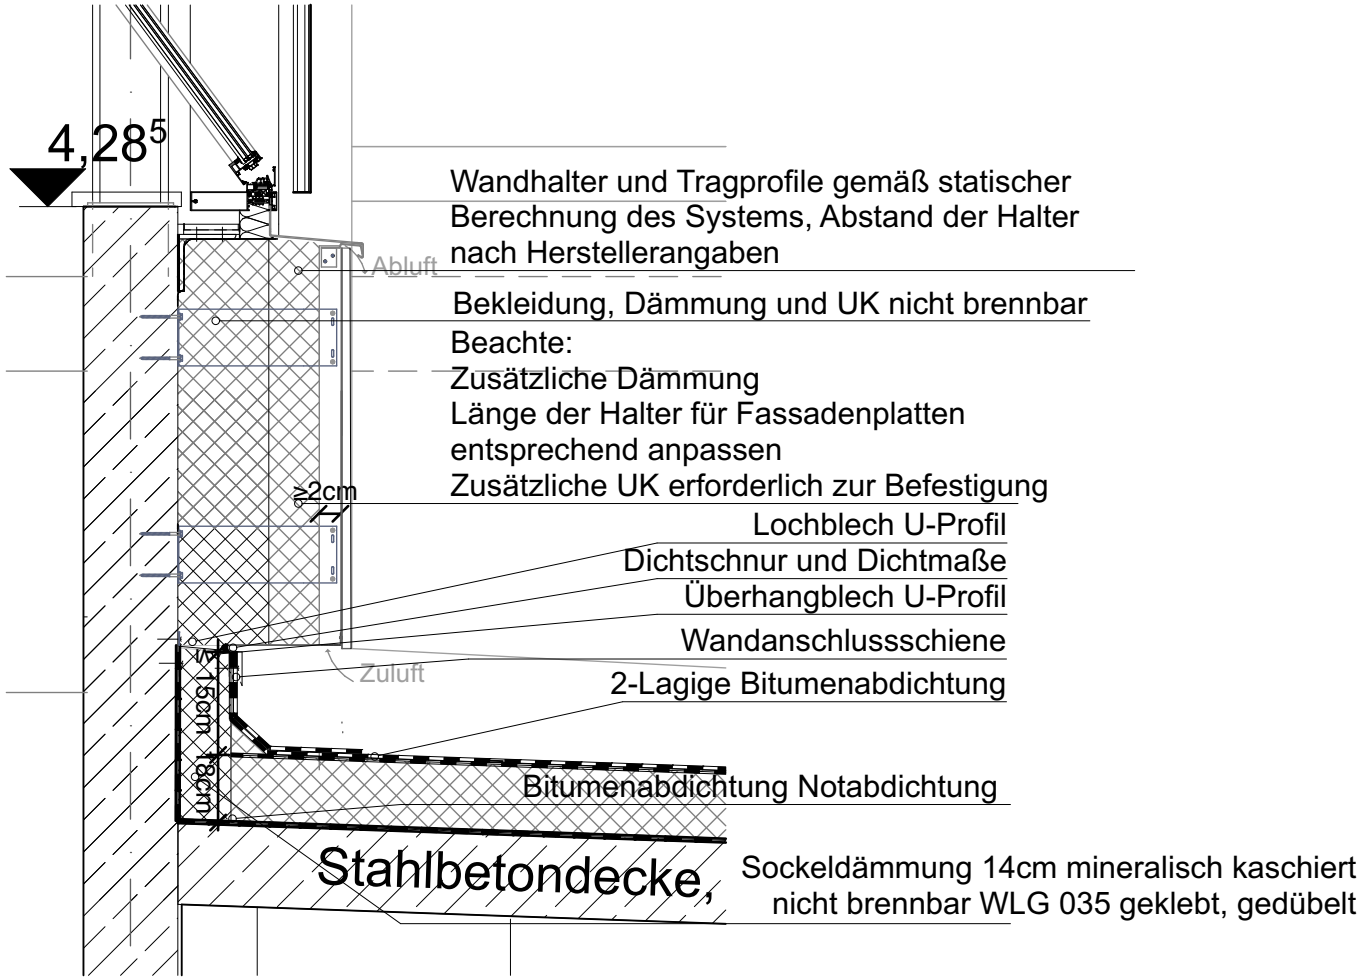

Standort

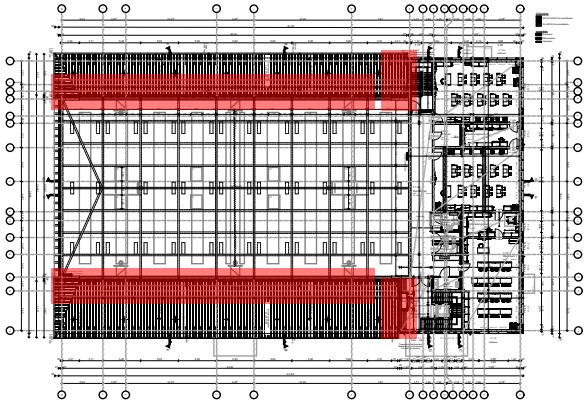

ARCHITEKT : FOCKE ARCHITEKTEN EISENHARTSTRASSE 20 14469 POTSDAM TELEFON 0331 280610 TELEFAX 0331 2806161 BUERO@FOCKE-ARCHITEKTEN.DE	BAUHERR : STADT FALKENSEE FALKENHAGENER STRASSE 43/49 14612 FALKENSEE	BAUVORHABEN: NEUBAU SPORTHALLE, ERWEITERUNGSBAU UND AUßENSORTANLAGE OBERSCHULE FALKENSEE POETENWEG 30, 14612 FALKENSEE							PLANTITEL : AUSFÜHRUNGSPLANUNG DACHDETAILS			
							PLANFORMAT :	420*297	PLANNUMMER :	DE AG 011	INDEX :	
							MASZSTAB :	1:20	DATUM :	15.04.26	GEZ.:	GE