



Dachdurchführung Abgasrohr

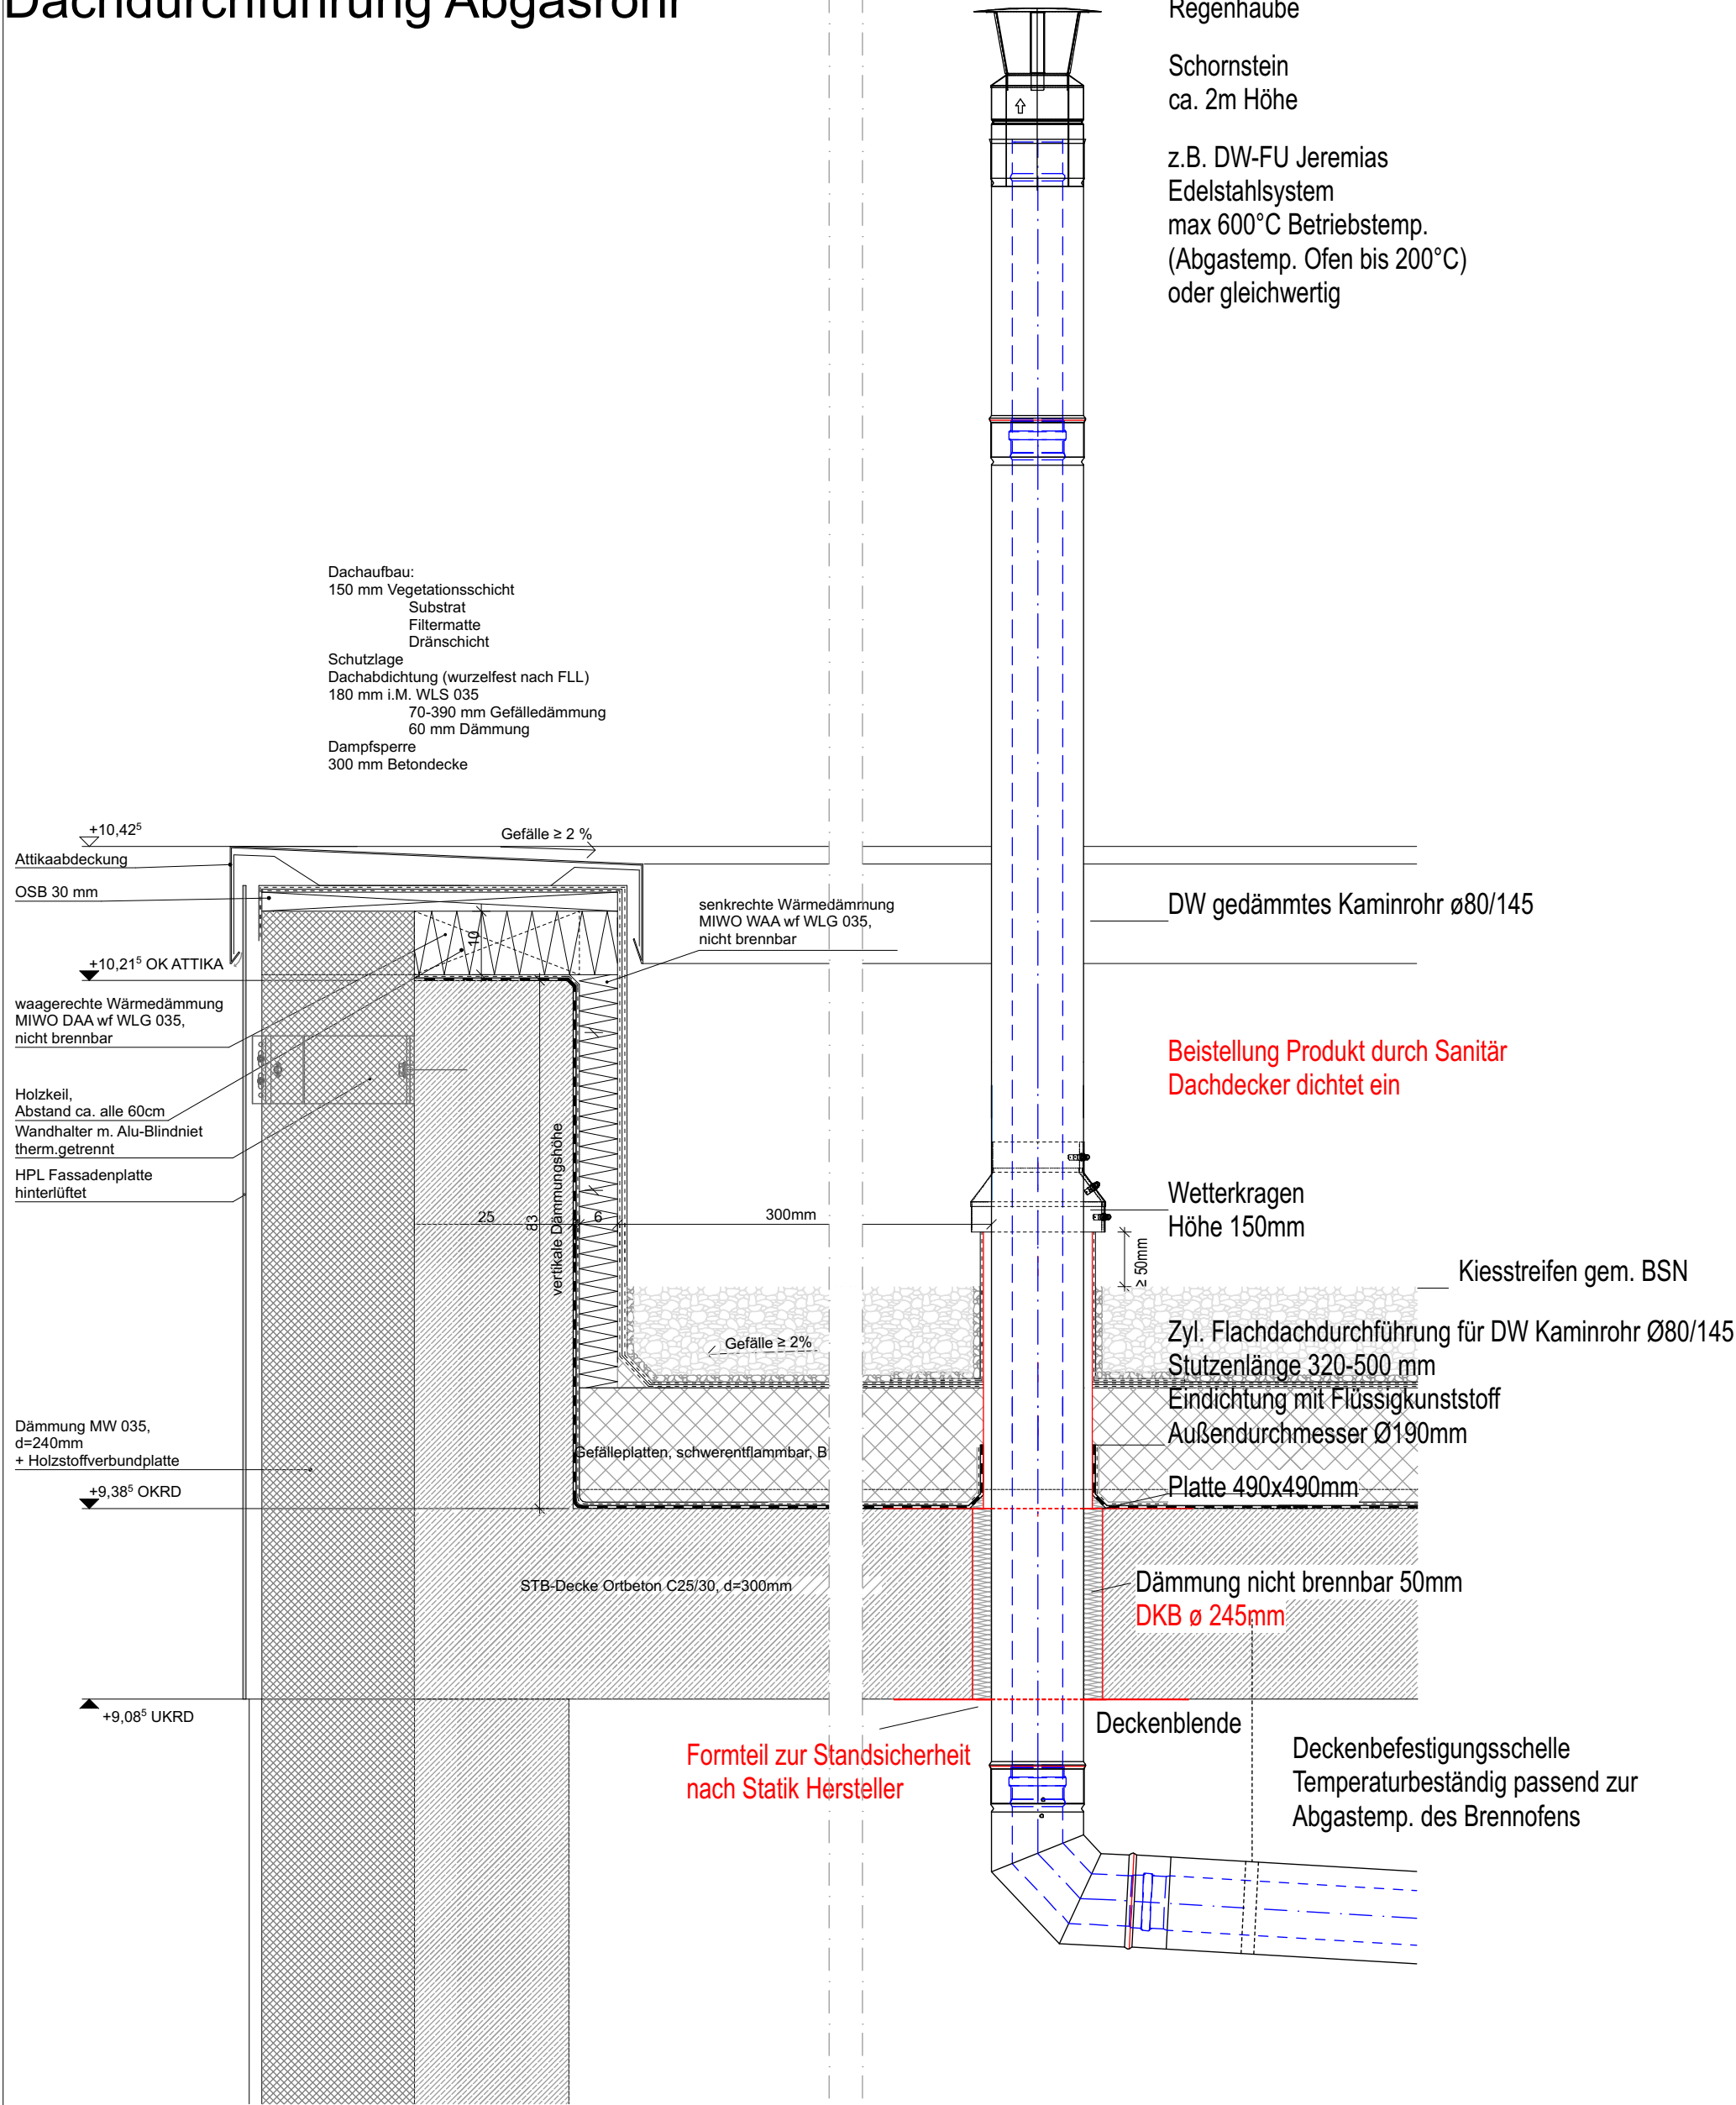

Dachdurchführung Lüftungshaube

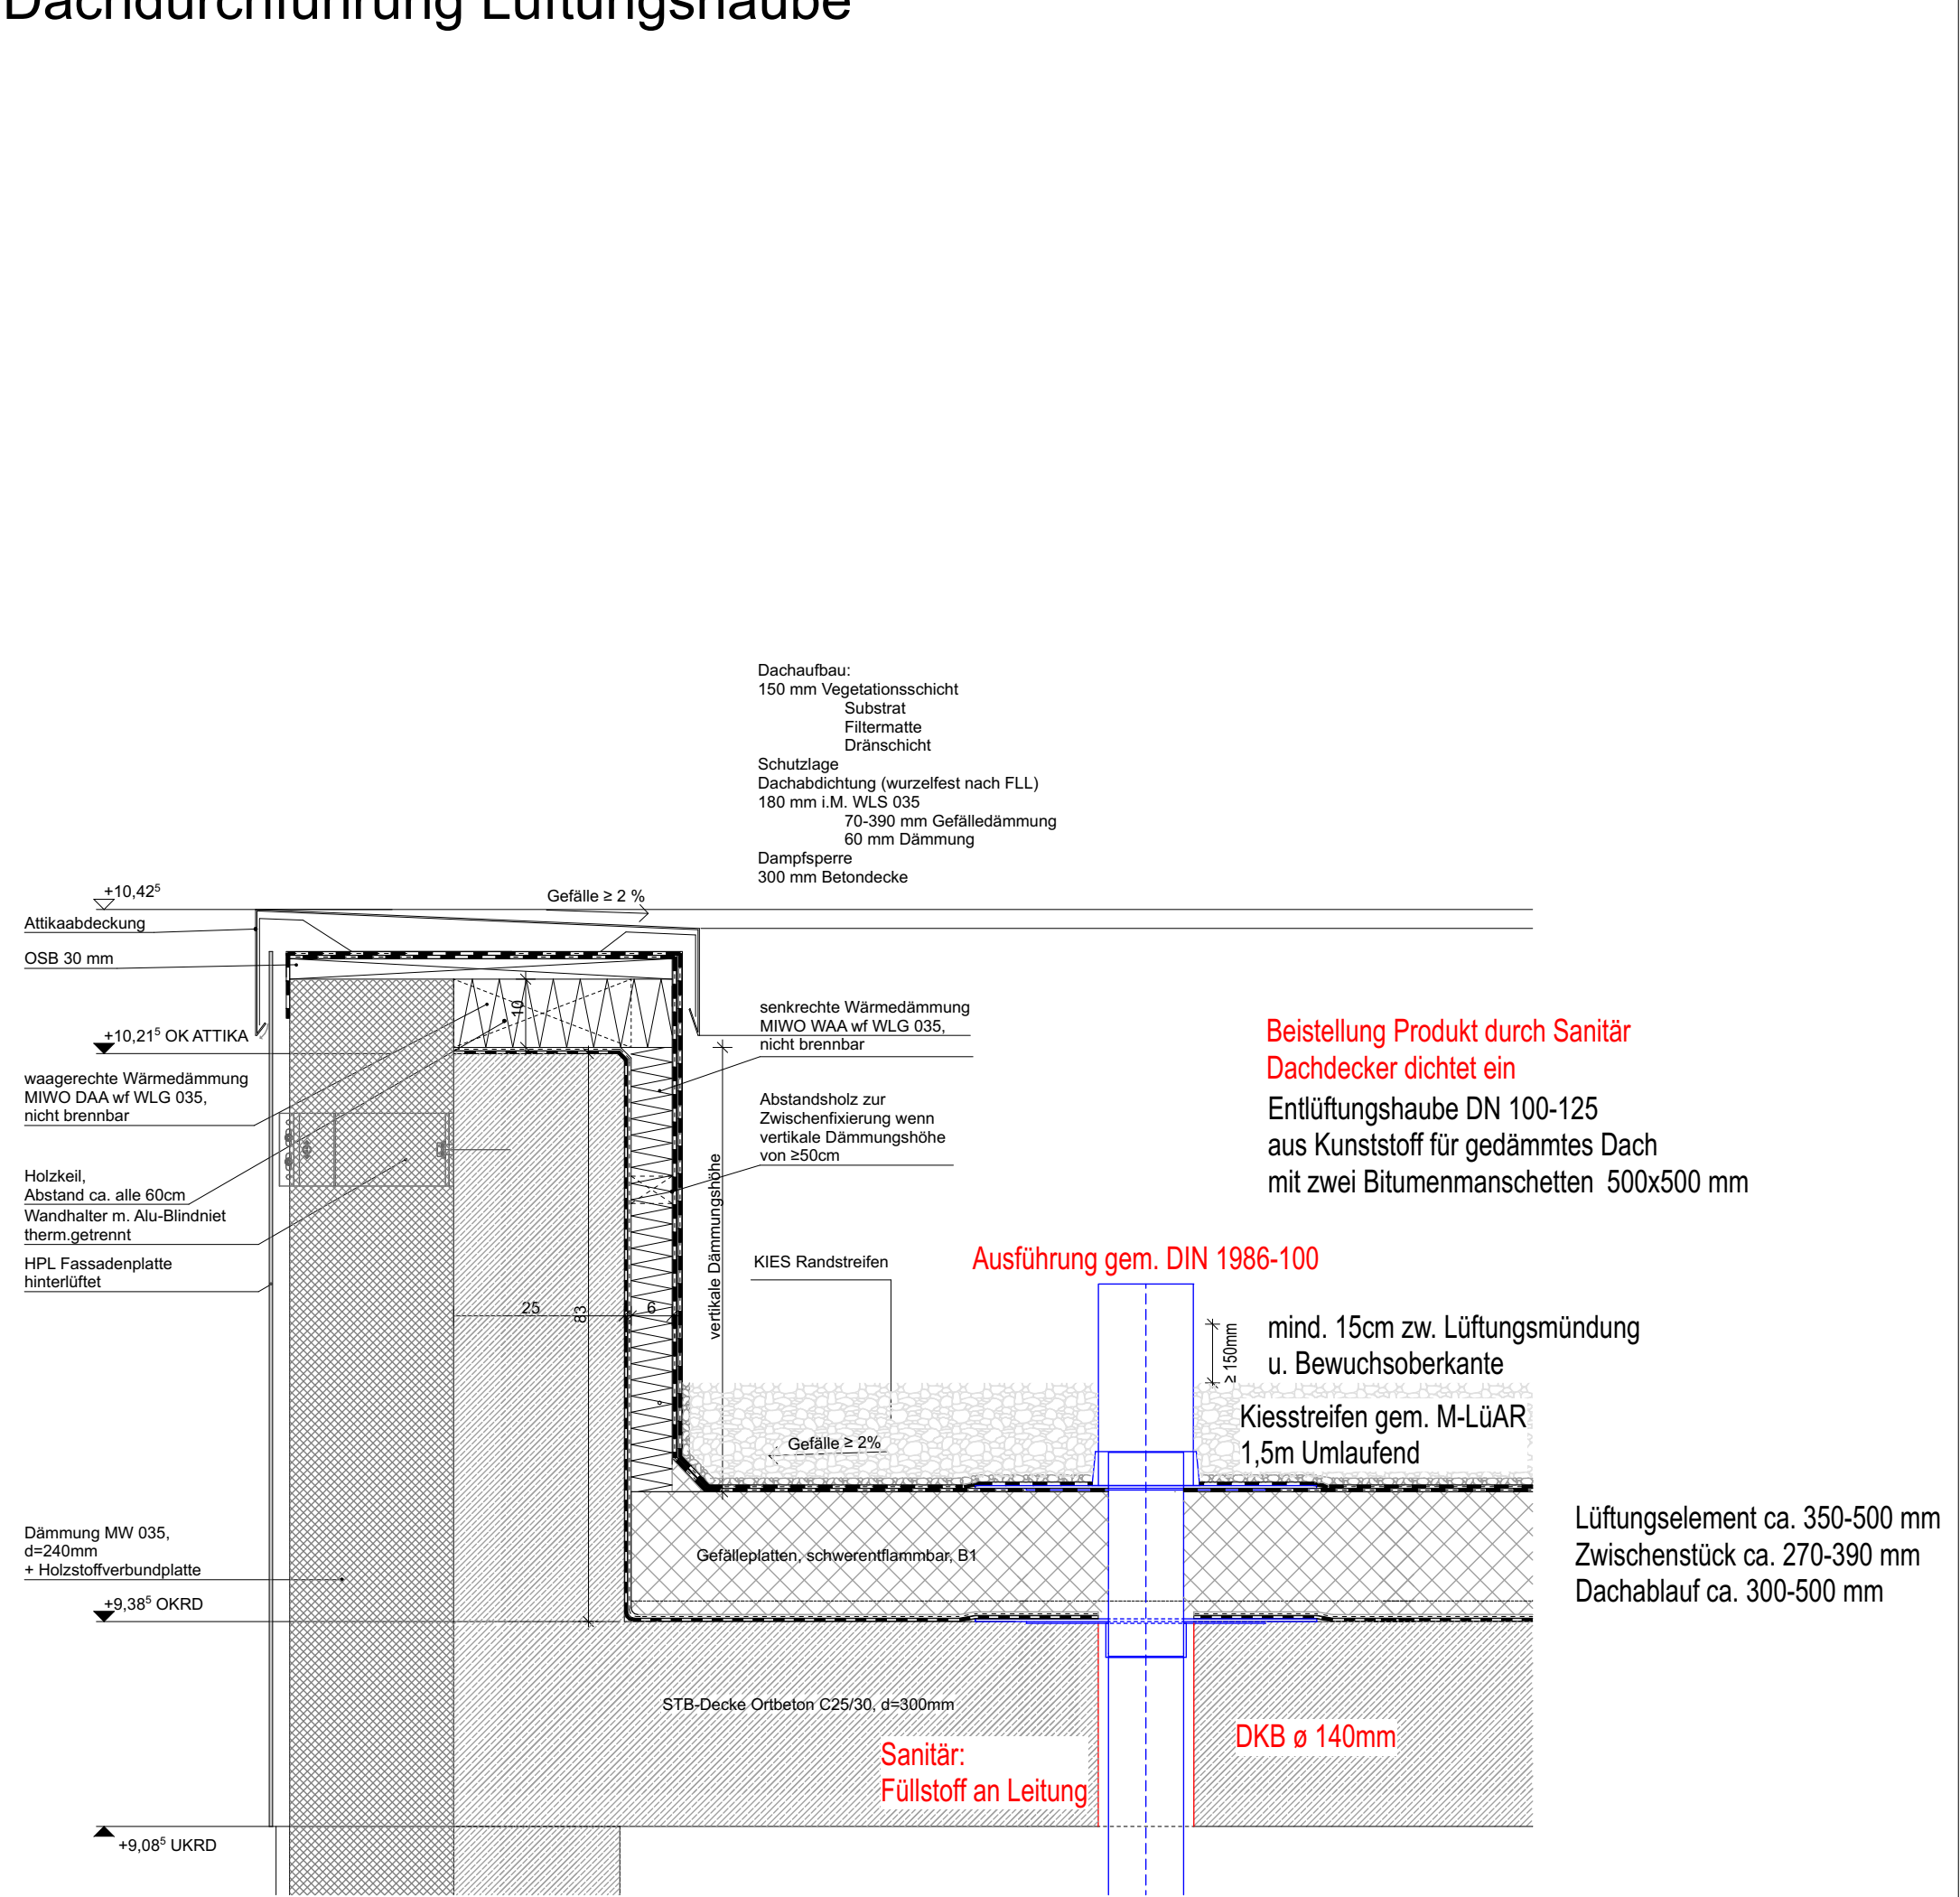

ENTWURFSVERFASSER: FOCKE ARCHITEKTEN EISENHARTSTRASSE 20 14469 POTSDAM TELEFON 0331 280610 TELEFAX 0331 2806161 BUERO@FOCKE-ARCHITEKTEN.DE	BAUHERR : STADT FALKENSEE FALKENHAGENER STRASSE 43/49 14612 FALKENSEE	BAUVORHABEN: NEUBAU SPORTHALLE, ERWEITERUNGSBAU UND AUßENSORTANLAGE OBERSCHULE FALKENSEE POETENWEG 30, 14612 FALKENSEE	A	14.01.26	Haube entfernt			PLANTITEL : AUSFÜHRUNGSPLANUNG Dachdurchführung Abgasrohr, Lüftungshaube				
			B	02.06.26	Klappdämmbahn entfernt							
							PLANFORMAT :	594*420	PLANNUMMER :	DE DA 014	INDEX :	B
							MAßSTAB :	1:10	DATUM :	18.11.2025	GEZ.:	GE