


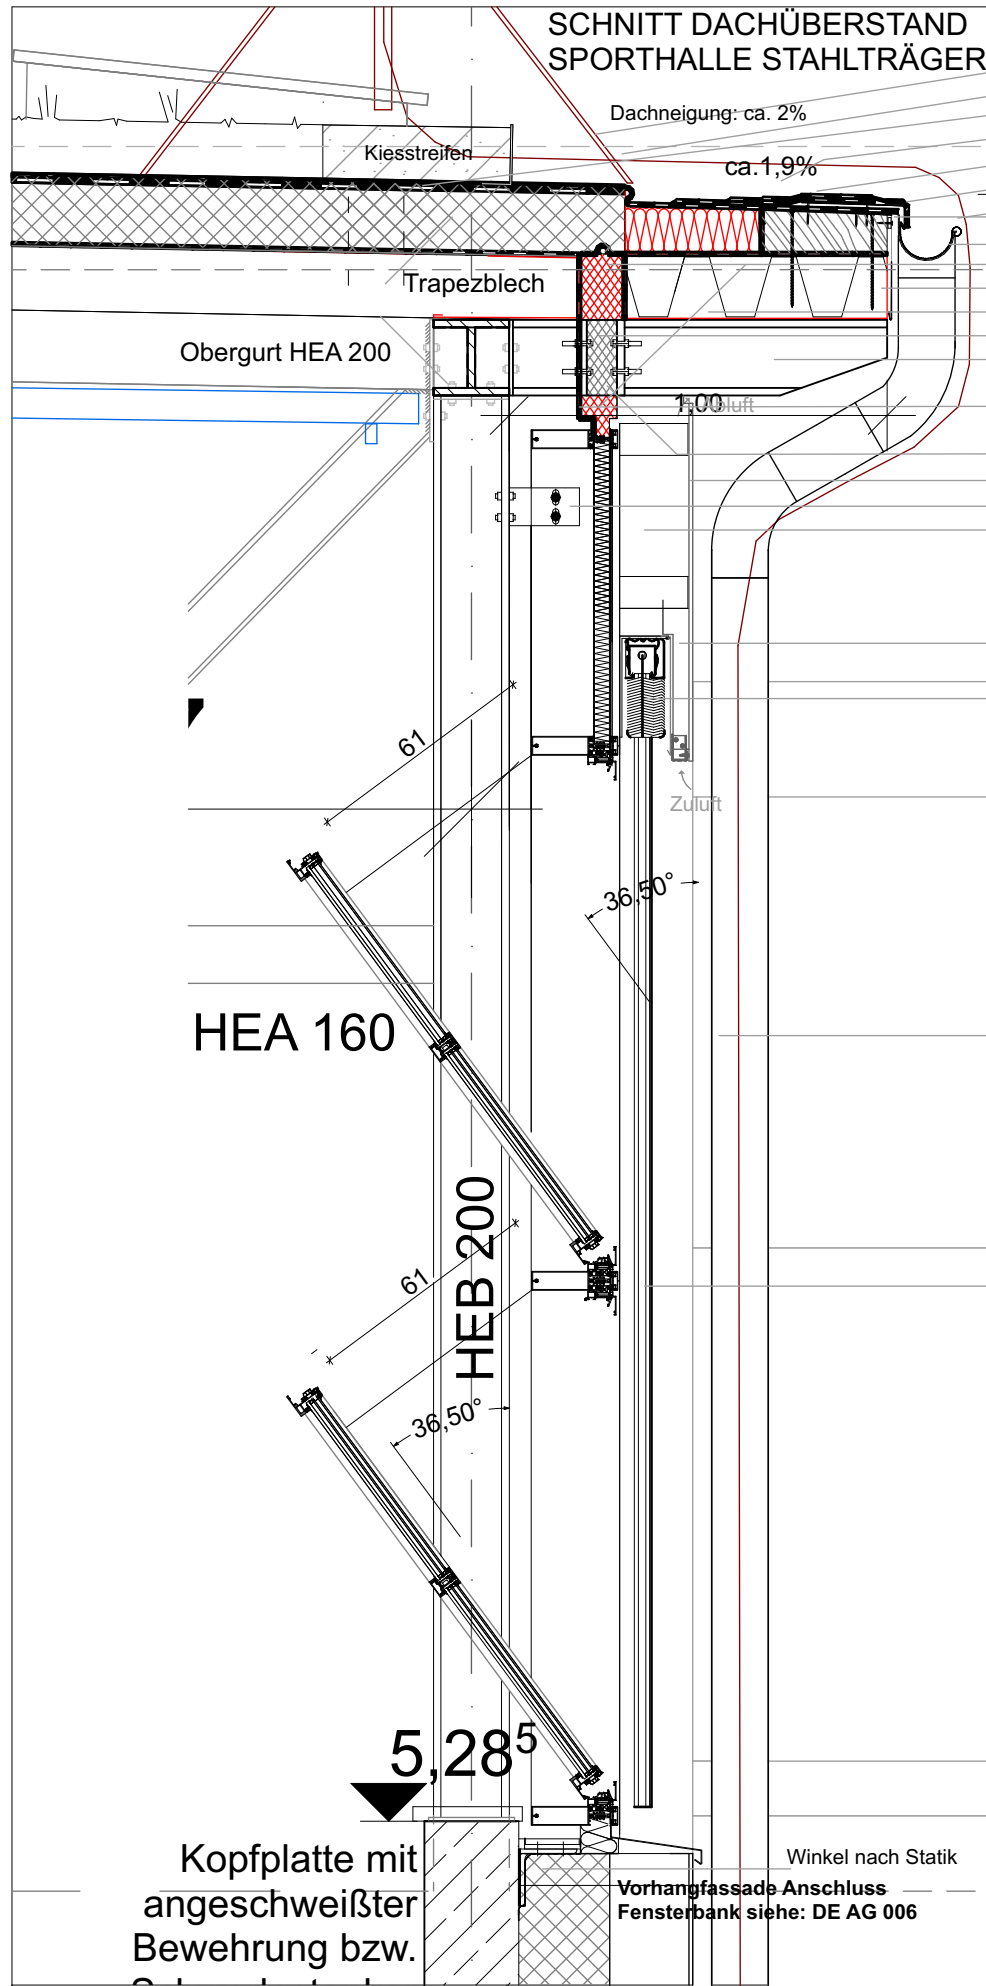

Isolierte Blitzschutz-Fangstange
Isolierte Ableitung (D25mm)
Dampfsperre (Abdichtung siehe Seitendächer Sporthalle)
Schleppstreifen
Traufblech
Schleppstreifen z.B. aus Icopal SCR-Matte an Traufblechkante
Dachrinnenklemmen Blitzschutz
Rinnenhalter am Dachrand eingelassen
Dämmpannel auf Isokorb gelegt und ausgeklinkt
mit Winkelblech zwischen den Sicken raumseitig verschraubt
Abschlussblech, gelocht
Trapezblech gem. Statik
PR-Fassadenpanel
1/2 IPE 360 mit Kopfplatte
Dichtlappen mit Schlaufe am Passtück verklebt,
Passtück mit Panel verklebt



2x Schöck Isokorb T Typ S-V-R0-X80-D16-2.0, je Träger
Schichtstoffplatte als Fassadenplatten
Beweglicher Anschluss
Befestigung Fassadenplatten an Blindpanel

Luftschicht mind. 20mm
Raffstore integriert in Blindpanel der
Pfosten-Riegel Konstruktion

Regenrohrschellen
Befestigungsabstände nach DIN 1988, Teil 2

Raffstore-Führungsschienen an Pfosten-
Riegel Konstruktion befestigt

SNITT DACHÜBERSTAND SPORTHALLE ZWISCHEN DEN TRÄGERN

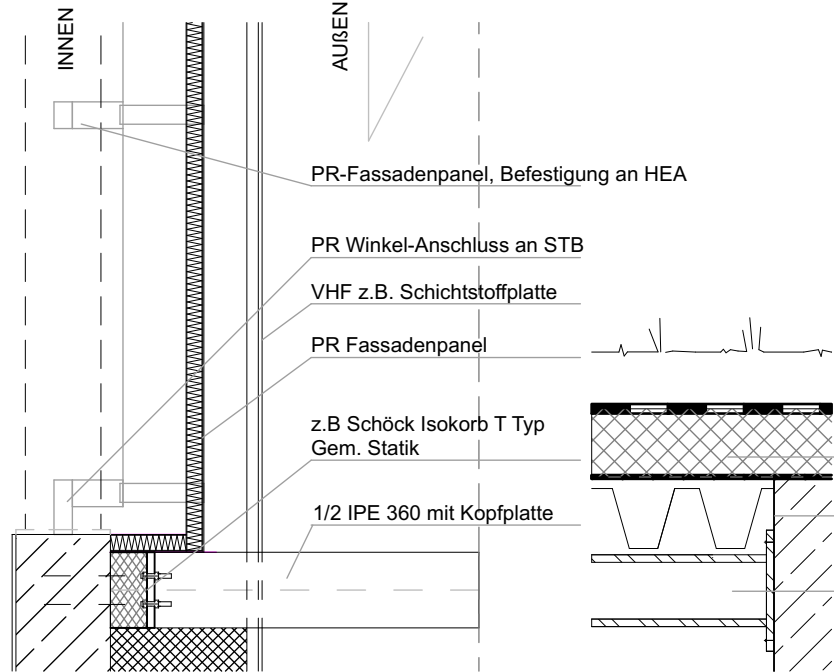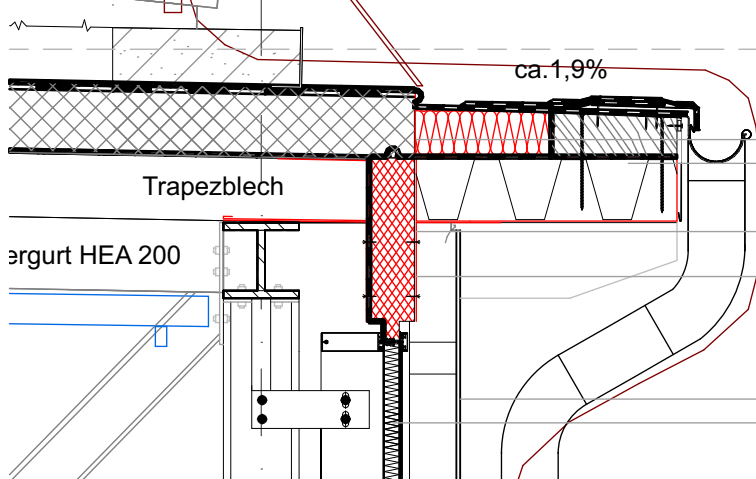

LANGER SNITT ANSCHLUSS STAHL/STB SPORTHALLE

Obere Dachabdichtungslage
zugelassen gem. DIN 4102-4 Plt- 8.7.2
z. B. ICOPAL-VENTURA FireSmart bis
zur Tropfkante vom Traufblech
aufschweißen

Trenn- und erste Abdichtungslage
z.B. Icopal-SICOTEC

Streifen der Dampfsperrbahn
hochgeführt und fixiert

Ausgleichs- und Dampfsperrbahn
z.B. Icopal-ALU-VILLATHERM bis
Dachrand


Kaltbitumen-
Vorankstrich

SNITT SEITENDÄCHER SPORTHALLE

Dauerelastische und
witterungsbeständige Dichtung
Schleppstreifen z.B. aus Icopal SCR-Matte
an Traufblechkante verlegt
Rinnenhalter am
Dachrand eingelassen
Holzwerkstoff mit Überstand
auf Holzbohle ca. 4cm
Holzbohle z.B. KVH ca. 4cm
Dämmstoffplatte EPS 035 DAA ca. 10cm
Traufblech

Regenrohrschellen
Befestigungsabstände nach DIN 1988, Teil 2

Übersicht

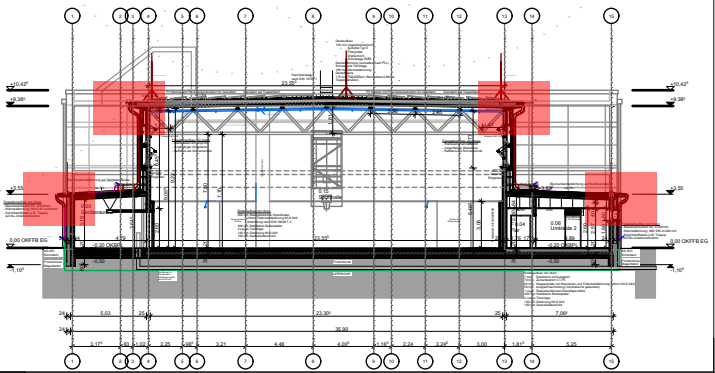

ARCHITEKT :
FOCKE ARCHITEKTEN
EISENHARTSTRASSE 20
14469 POTSDAM
TELEFON 0331 280610
TELEFAX 0331 2806161
BUERO@FOCKE-ARCHITEKTEN.DE

BAUHERR :
STADT FALKENSEE
FALKENHAGENER STRASSE 43/49
14612 FALKENSEE

BAUVORHABEN:
NEUBAU SPORTHALLE, ERWEITERUNGSBAU UND AUßENSORTANLAGE
OBERSCHULE FALKENSEE
POETENWEG 30, 14612 FALKENSEE

A	09.09.25	Dachüberstand SH BSH und Schnitt ZSD hinzugef.		
B	25.11.25	Dachüberstand Isokorb, Schwert, Sparren		
C	14.01.26	Raffstore/Fassadenplatte Anschluss angepasst		
D	13.04.26	textliche Ergänzung Dachüberstand		
E	10.06.26	Entfall Dachüberstand Schnitt Seitenschiffe SH		
F	14.07.26	Anpassung Dachüberstand Konstruktion		
INDEX	DATUM	ÄNDERUNG:	GEZ.	GEPR.

PLANTITEL : AUSFÜHRUNGSPLANUNG ANSCHLUSS SH DACHÜBERSTAND			
PLANFORMAT : 420*297	PLANNUMMER : DE AG 005	INDEX : F	
MASZSTAB : 1:20	DATUM : 10.06.2025	GEZ.: GE	