



FLACHDACHENTWÄSSERUNG

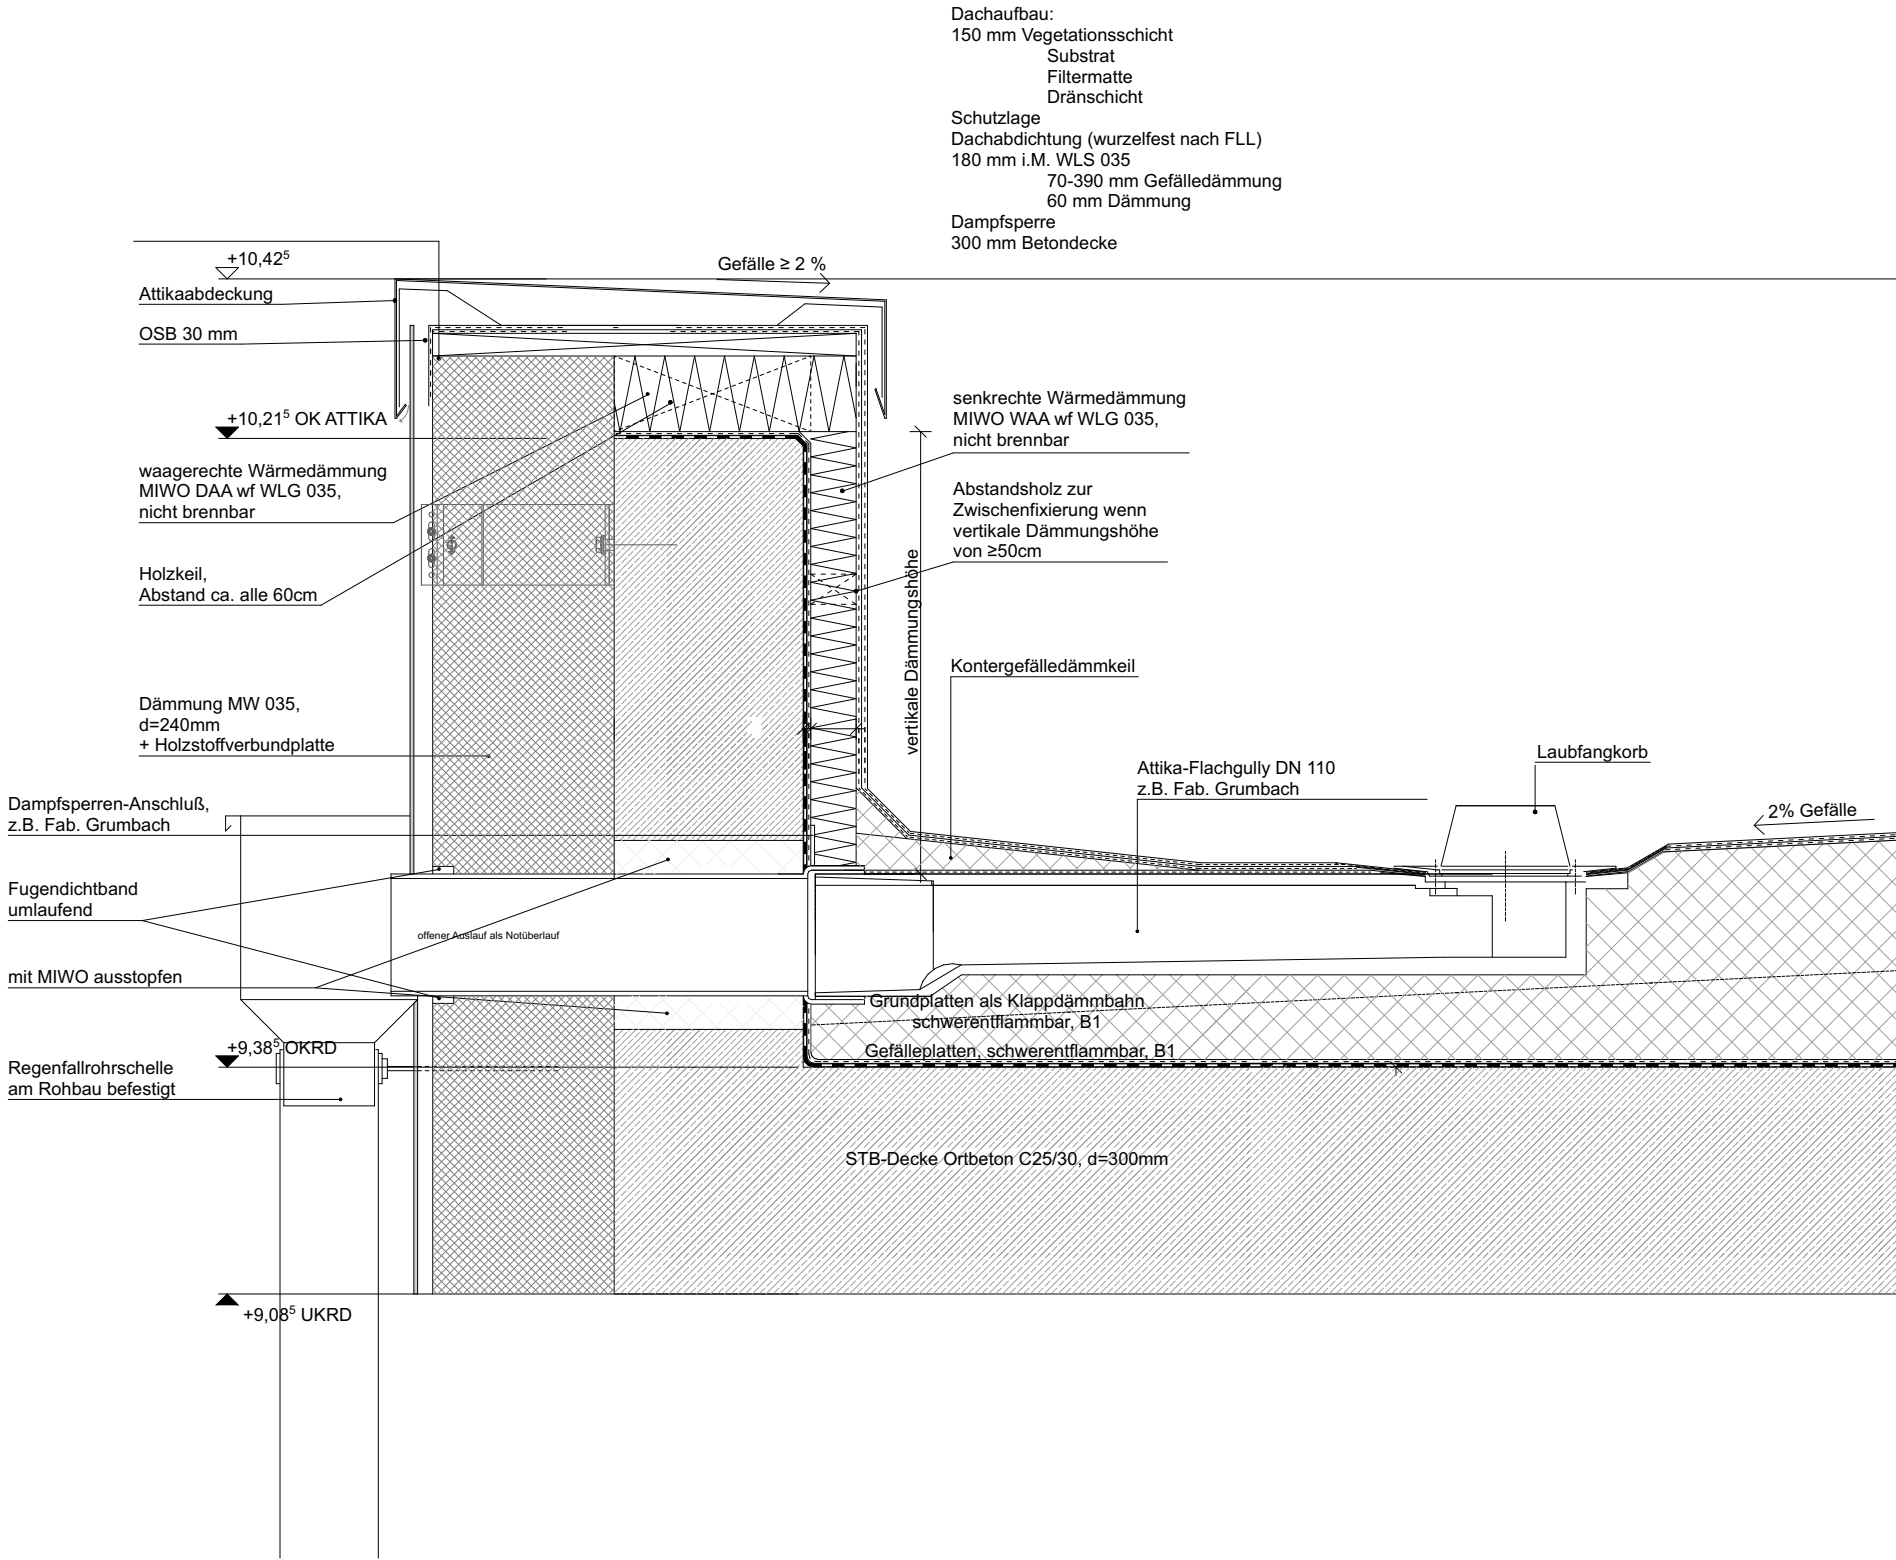

NOTENTWÄSSERUNG

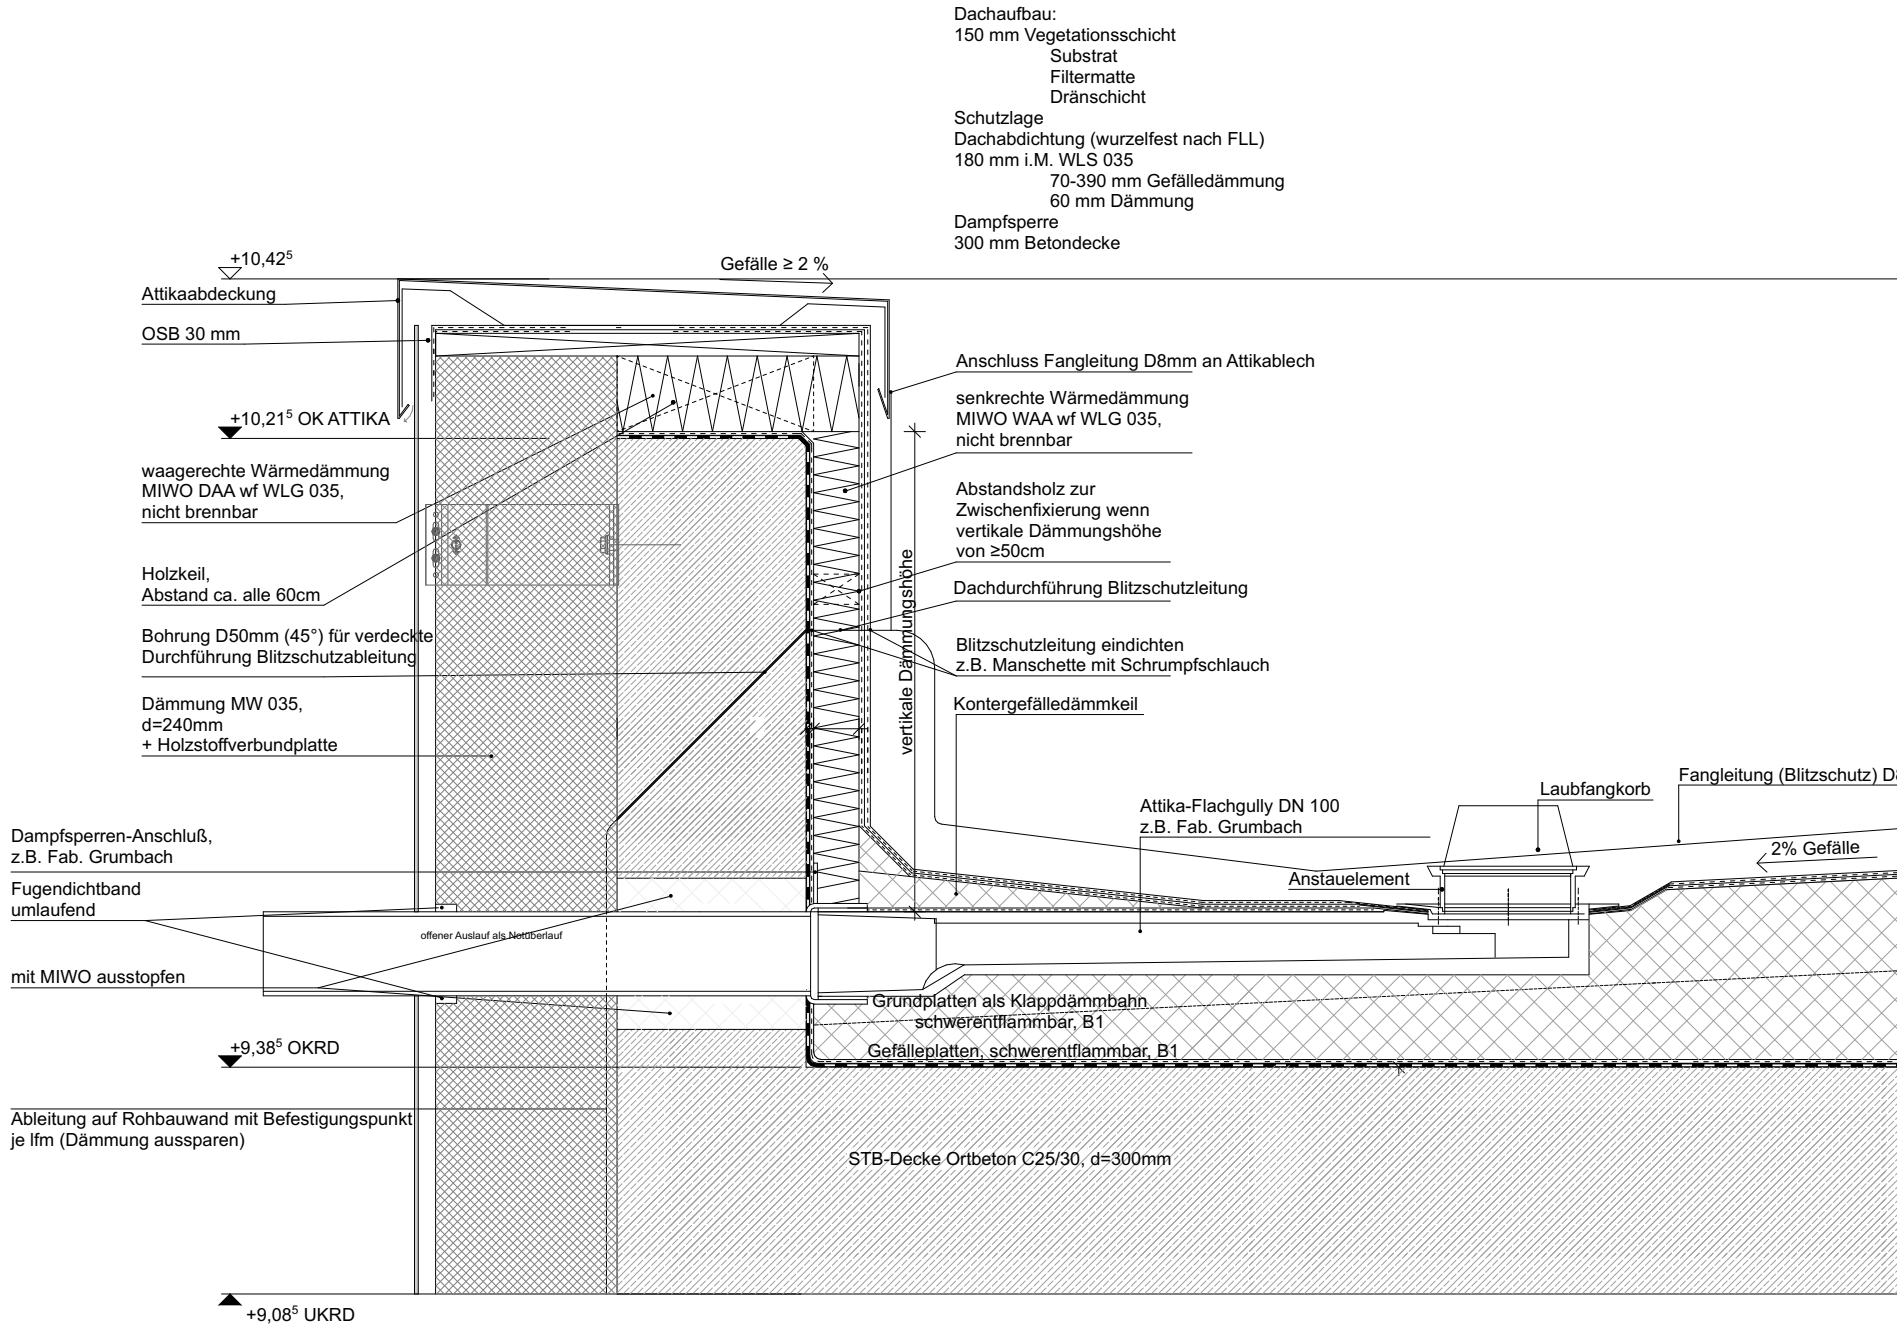

ENTWURFSVERFASSER:

FOCKE ARCHITEKTEN
EISENHARTSTRASSE 20
14469 POTSDAM

TELEFON 0331 280610
TELEFAX 0331 2806161
BUERO@FOCKE-ARCHITEKTEN.DE

BAUHERR :

STADT FALKENSEE

FALKENHAGENER STRASSE 43/49

14612 FALKENSEE

BAUVORHABEN:

NEUBAU SPORTHALLE,
ERWEITERUNGSBAU UND
AUßENSORTANLAGE

OBERSCHULE FALKENSEE

POETENWEG 30,
14612 FALKENSEE

A	10.09.25	DN von 150mm auf 110mm reduziert		
B	14.01.26	Anpassung Stoß Entwässerungsrohr in Attika		
C	18.02.26	Anpassung Überstand Notentwässerung		

PLANTITEL :

AUSFÜHRUNGSPLANUNG
FLACHDACH- UND NOTENTWÄSSERUNG

PLANFORMAT :	594*420	PLANNUMMER :	DE DA 005	INDEX :	C
MASZSTAB :	1:10	DATUM :	03.03.2025	GEZ.:	GE

INDEX	DATUM	ÄNDERUNG:	GEZ.	GEPR.
-------	-------	-----------	------	-------