




SCHNITT A 2/2 M 1:50

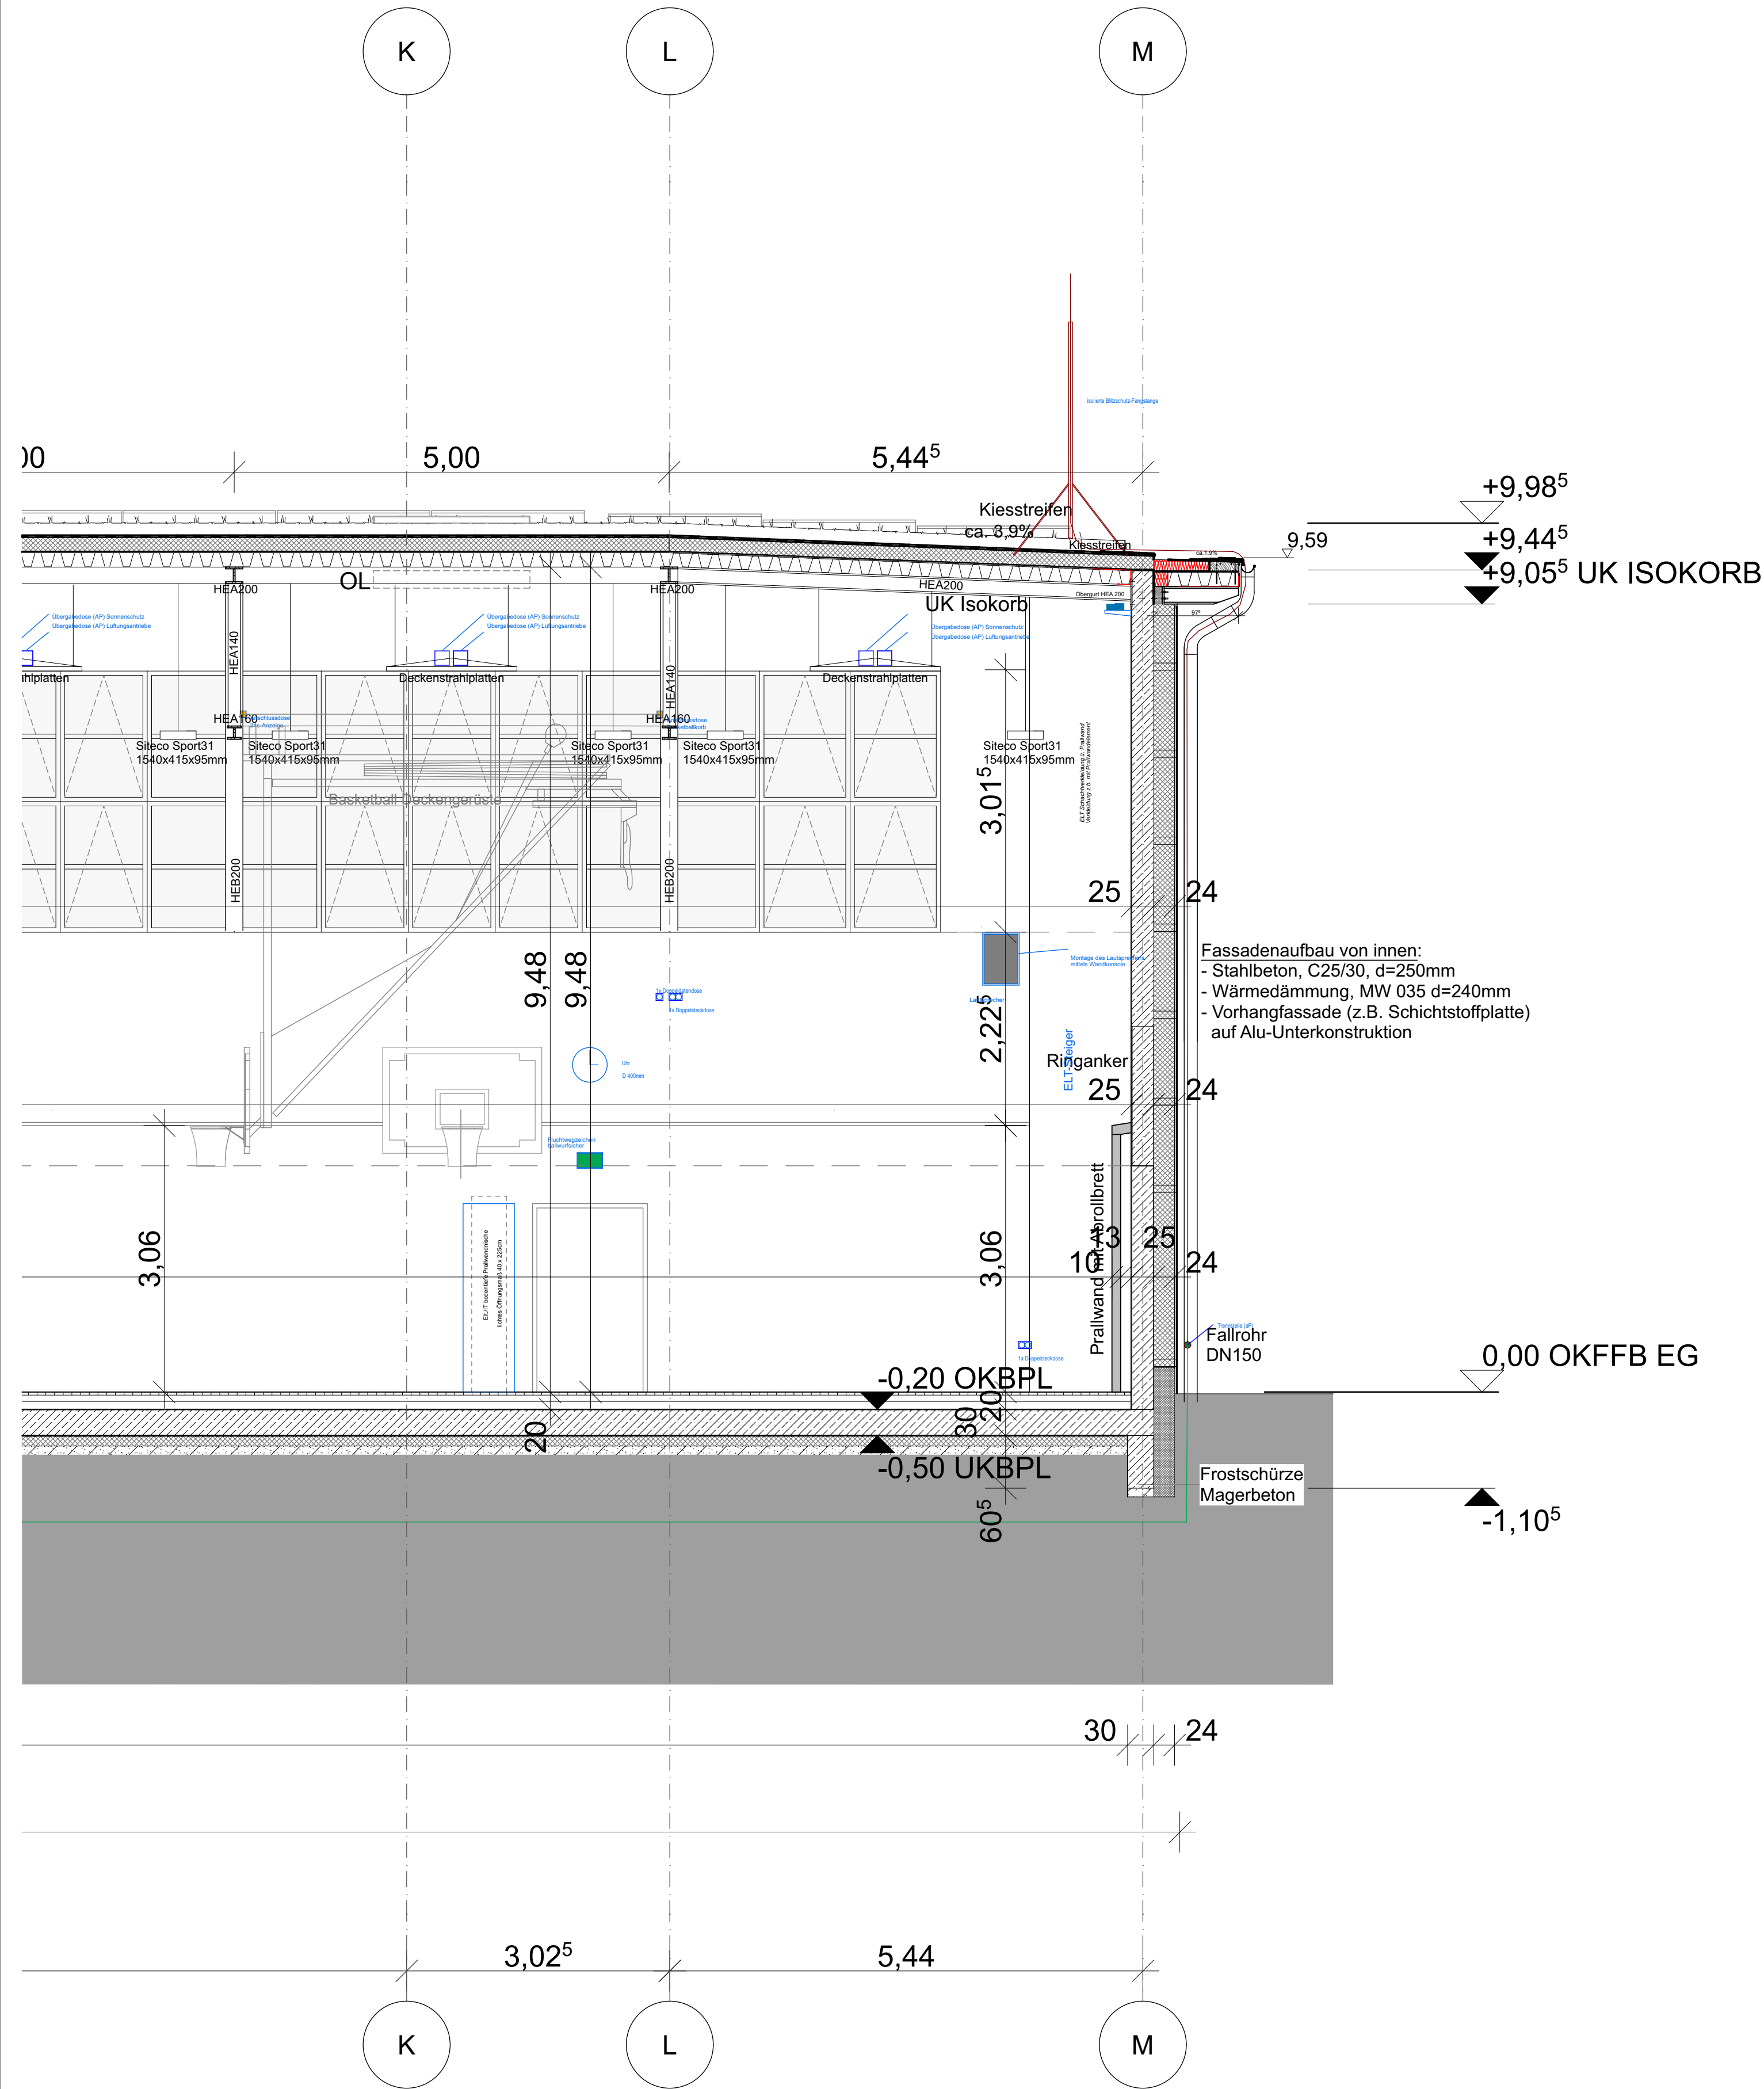


DACHÜBERSTAND TRÄGER ACHSE M
UND ECKEN ACHSE 13 UND 4, M 1:20, POS. SIEHE ÜBERSICHT

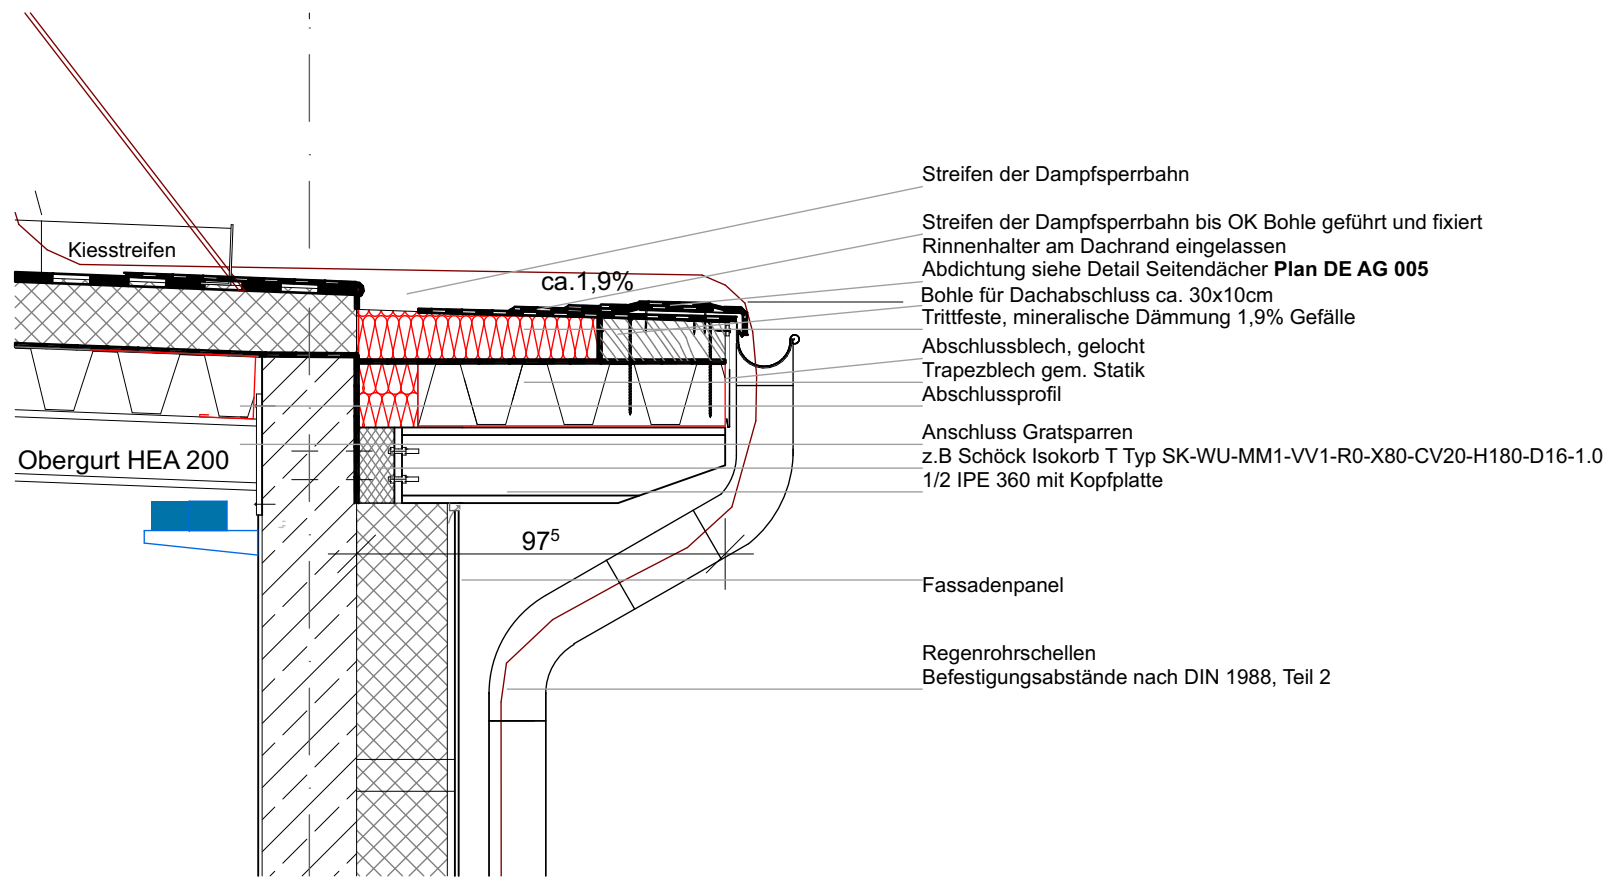

DACHÜBERSTAND ZWISCHEN TRÄGERN ACHSE M, M 1:20

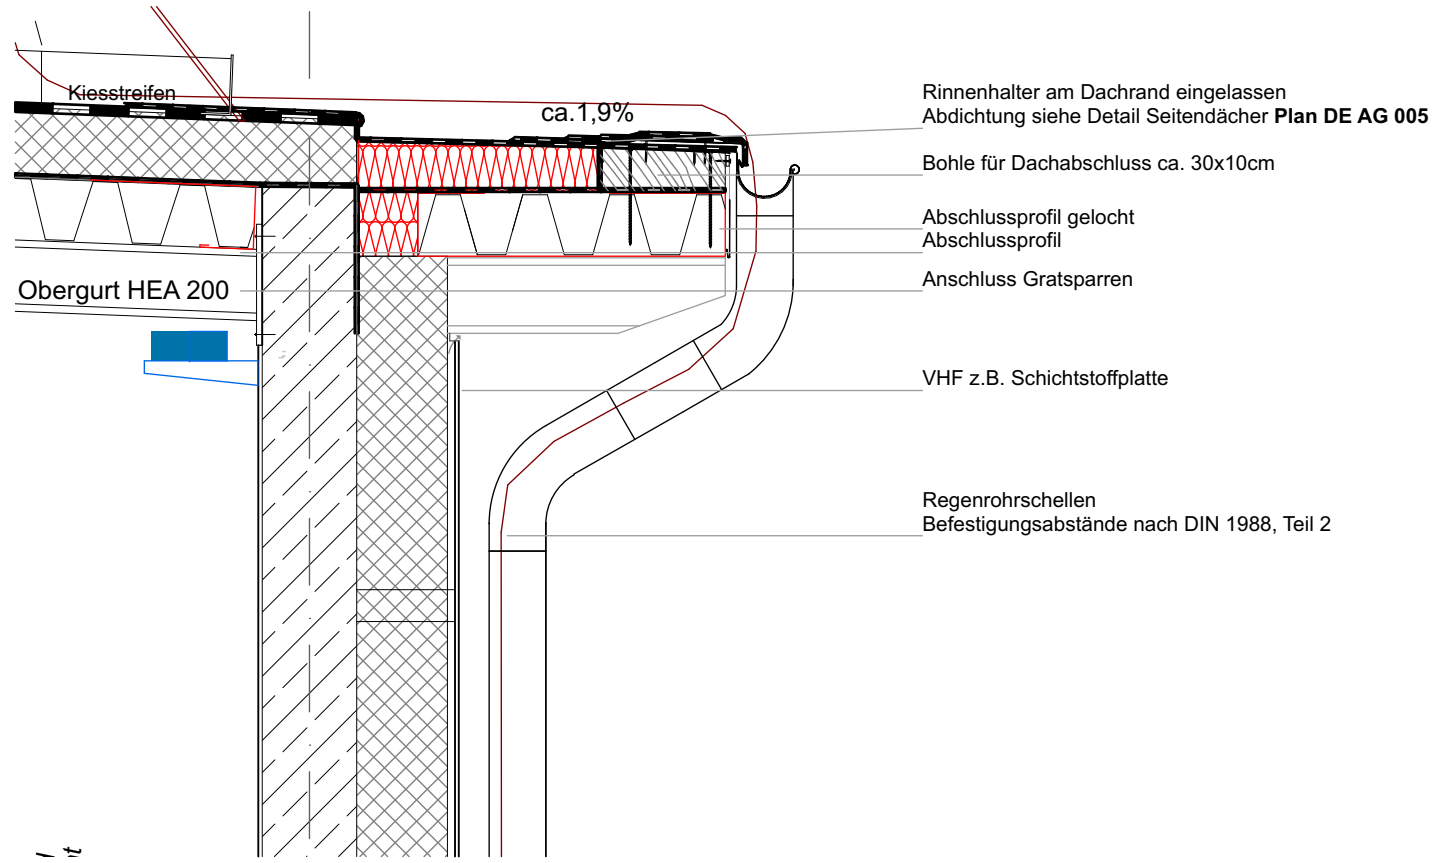

ÜBERSICHT

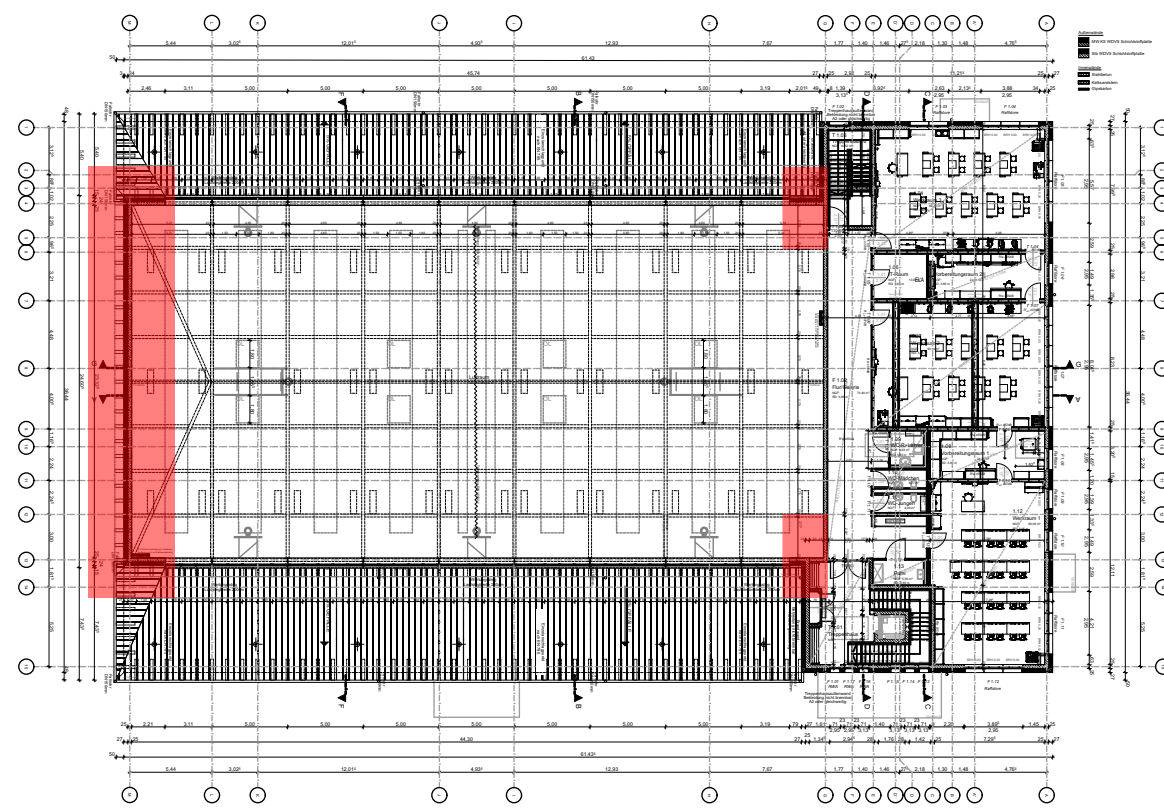

ENTWURFSVERFASSER: FOCKE ARCHITEKTEN EISENHARTSTRASSE 20 14469 POTSDAM TELEFON 0331 280610 TELEFAX 0331 2806161 BUERO@FOCKE-ARCHITEKTEN.DE	BAUHERR :	BAUVORHABEN:	A	29.10.25	ELT Planung vom 15.10.25 eingefügt; Dachüberstand angepasst			PLANTITEL : AUSFÜHRUNGSPLANUNG SCHNITT A 2/2 Planstand IFE 15.10.25	PLANFORMAT : 841*594	PLANNUMMER : 21-15-004	INDEX : D
	STADT FALKENSEE	NEUBAU SPORTHALLE, ERWEITERUNGSBAU UND AUßENSORTANLAGE OBERSCHULE FALKENSEE POETENWEG 30, 14612 FALKENSEE	B	16.02.26	Beschr. Trapezblech						
	FALKENHAGENER STRASSE 43/49		C	10.06.26	Entfall Vordach Nord und Dachüberst. Seitenschiffe SH						
	14612 FALKENSEE		D	14.07.26	Anpassung Dachüberstand Konstruktion						
			INDEX	DATUM	ÄNDERUNG:	GEZ.	GEPR.	MASZSTAB : 1:50	DATUM : 10.06.2025	GEZ.: GE	