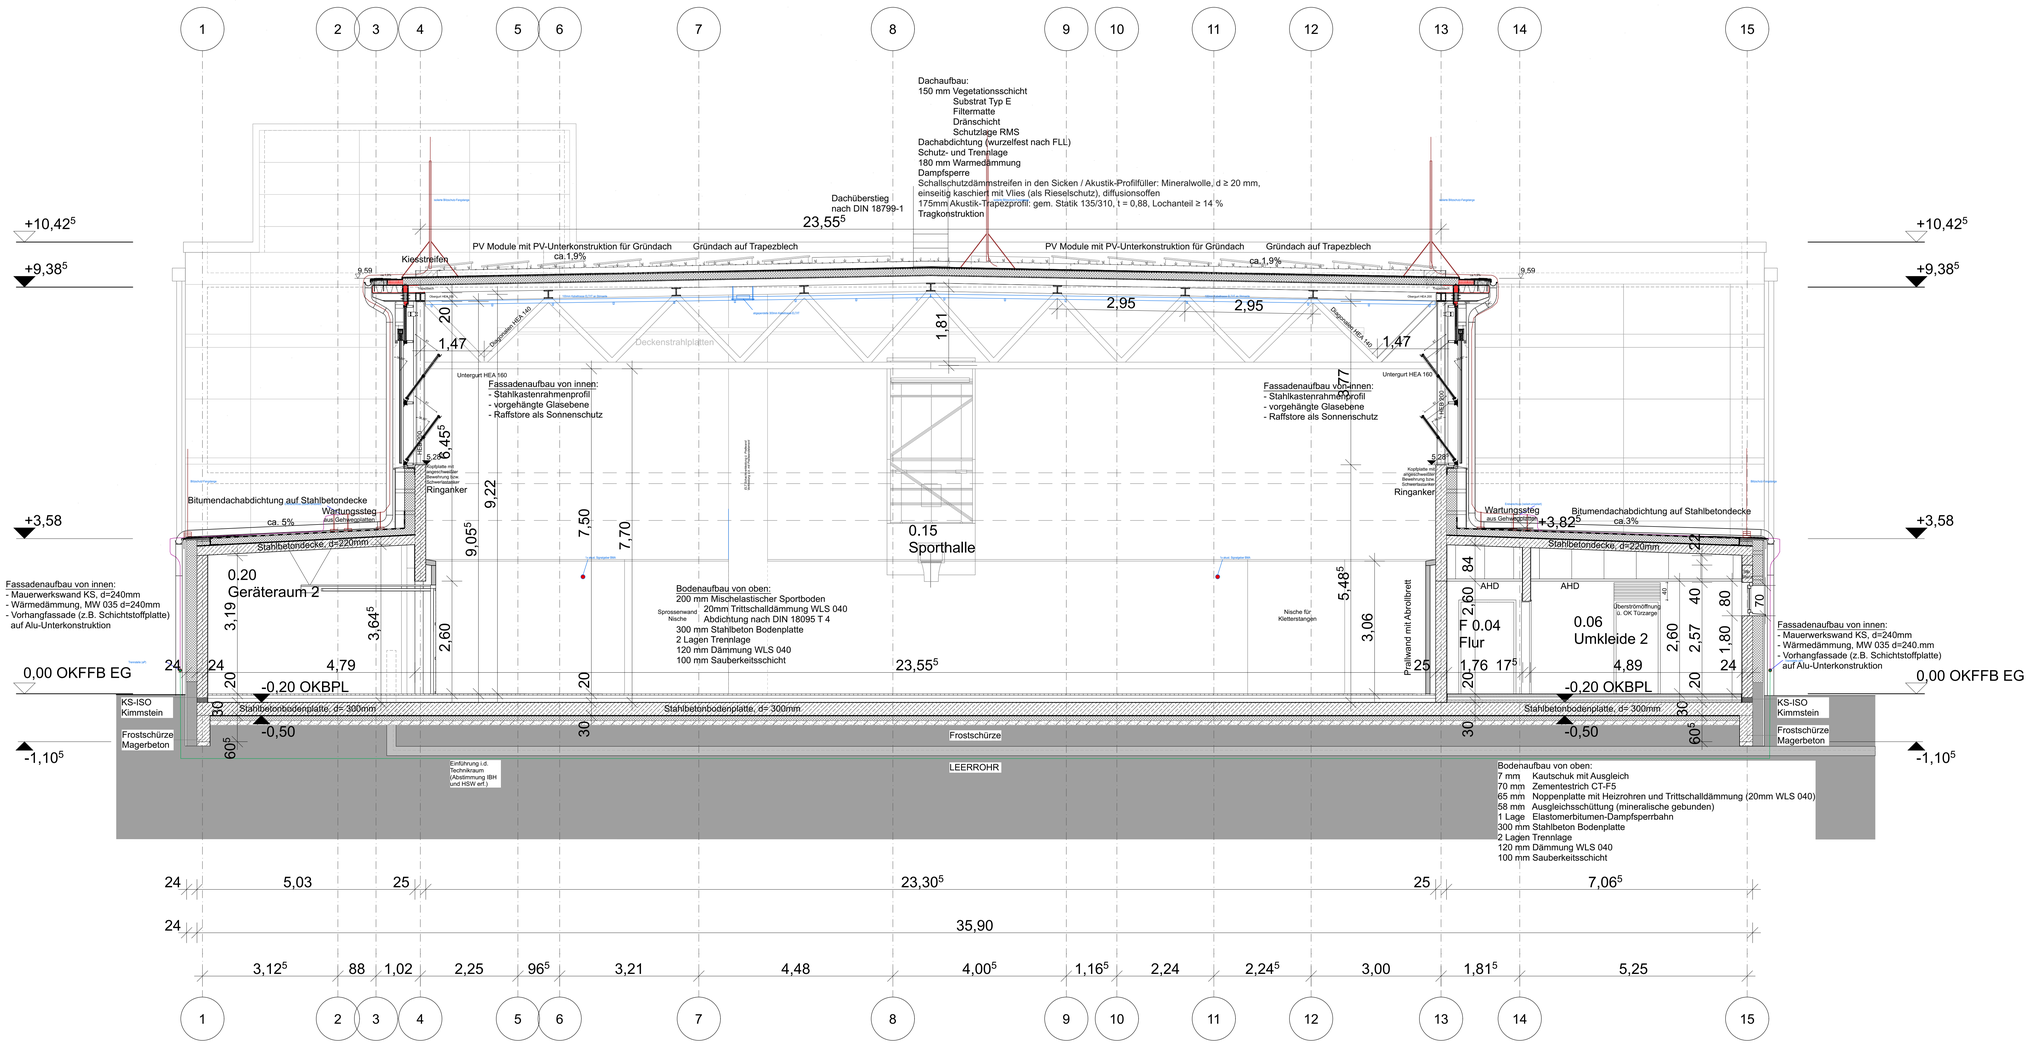

SCHNITT AUßENGERÄTE

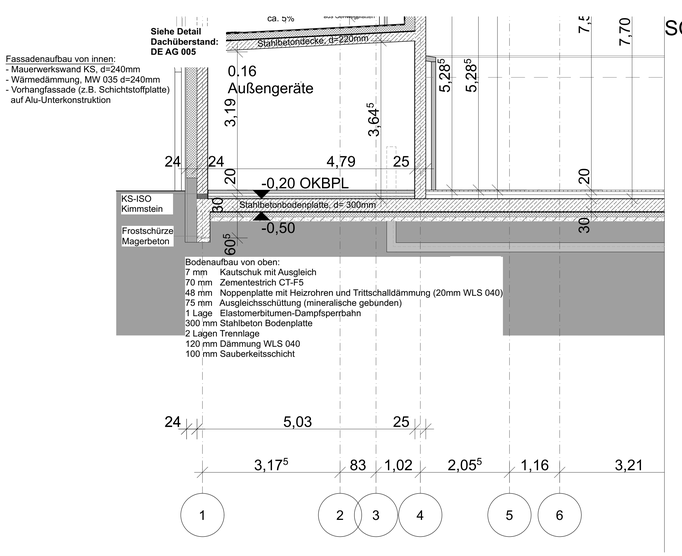

SCHNITT REGIERAUM

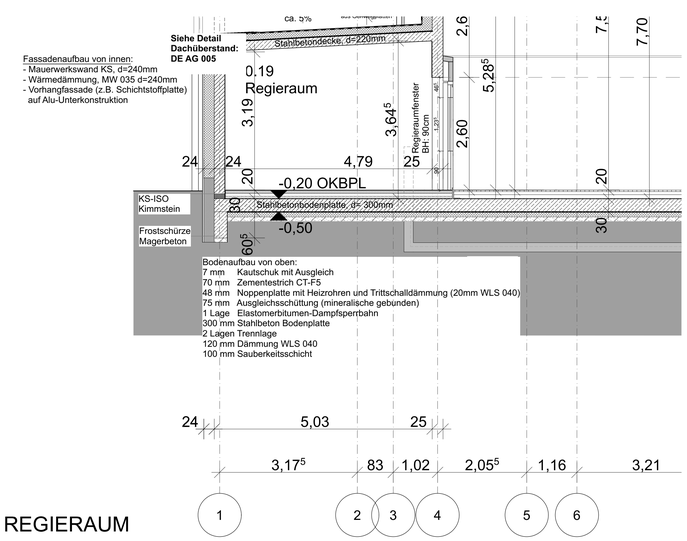

Übersicht

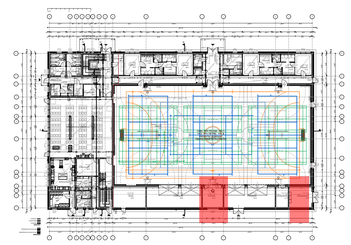

ENTWURFSVERFASSER:	BAUHERR :	BAUVORHABEN:
FOCKE ARCHITEKTEN EISENHARTSTRASSE 20 14469 POTSDAM TELEFON 0331 2806610 TELEFAX 0331 2806161 BUERO@FOCKE-ARCHITEKTEN.DE	STADT FALKENSEE FALKENHAGENER STRASSE 43/49 14612 FALKENSEE	NEUBAU SPORTHALLE, ERWEITERUNGSBAU UND AUßENSPORTANLAGE **OBERSCHULE FALKENSEE** POETENWEG 30, 14612 FALKENSEE

INDEX	DATUM	ÄNDERUNG:	GEZ.	GEPR.
A	10.09.25	Dachüberstand SH angepasst		
B	29.10.25	ELT Planung vom 15.10.25 eingefügt; Dachüberstand angepasst		
C	30.01.26	Raffstore unter Fassadenplatte		
D	16.02.26	Beschr. Trapezblech		
E	05.05.26	Anpassung Dachausstieg, Entwässerung SH Dach		
F	10.06.26	Entfall Dachüberst. Seitenschiffe SH		
G	14.07.26	Anpassung Dachüberstand Konstruktion		

PLANTITEL :

AUSFÜHRUNGSPLANUNG
SCHNITT B

Planstand IFE 15.10.25

PLANFORMAT :	841*1189	PLANNUMMER :	21-15-005	INDEX :	G
MASZSTAB :	1:50	DATUM :	10.06.2025	GEZ.:	GE