




Stahlkonstruktion RLT 02

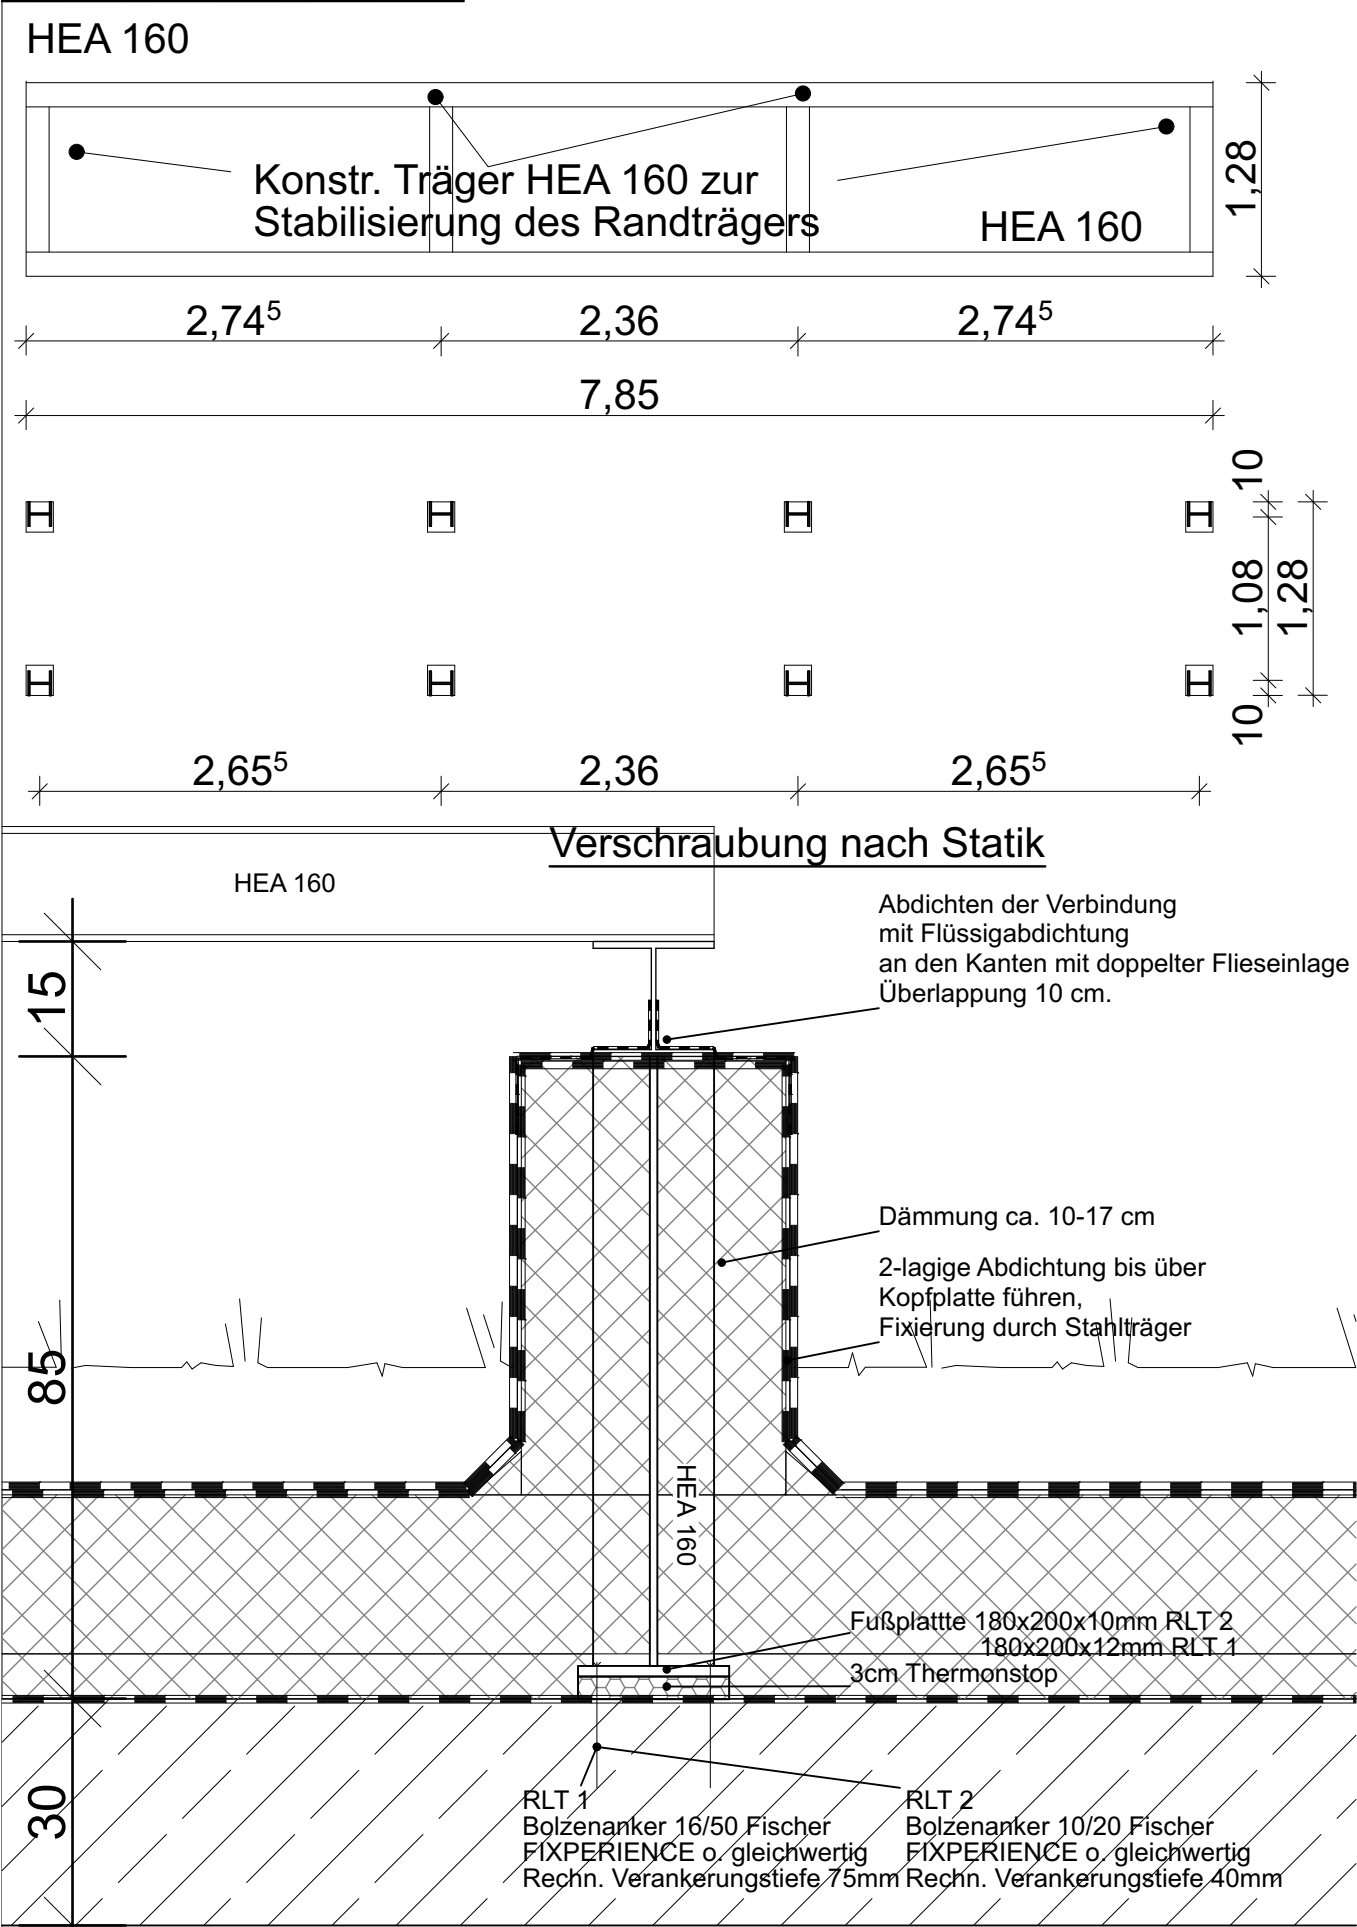


Stahlkonstruktion RLT 01

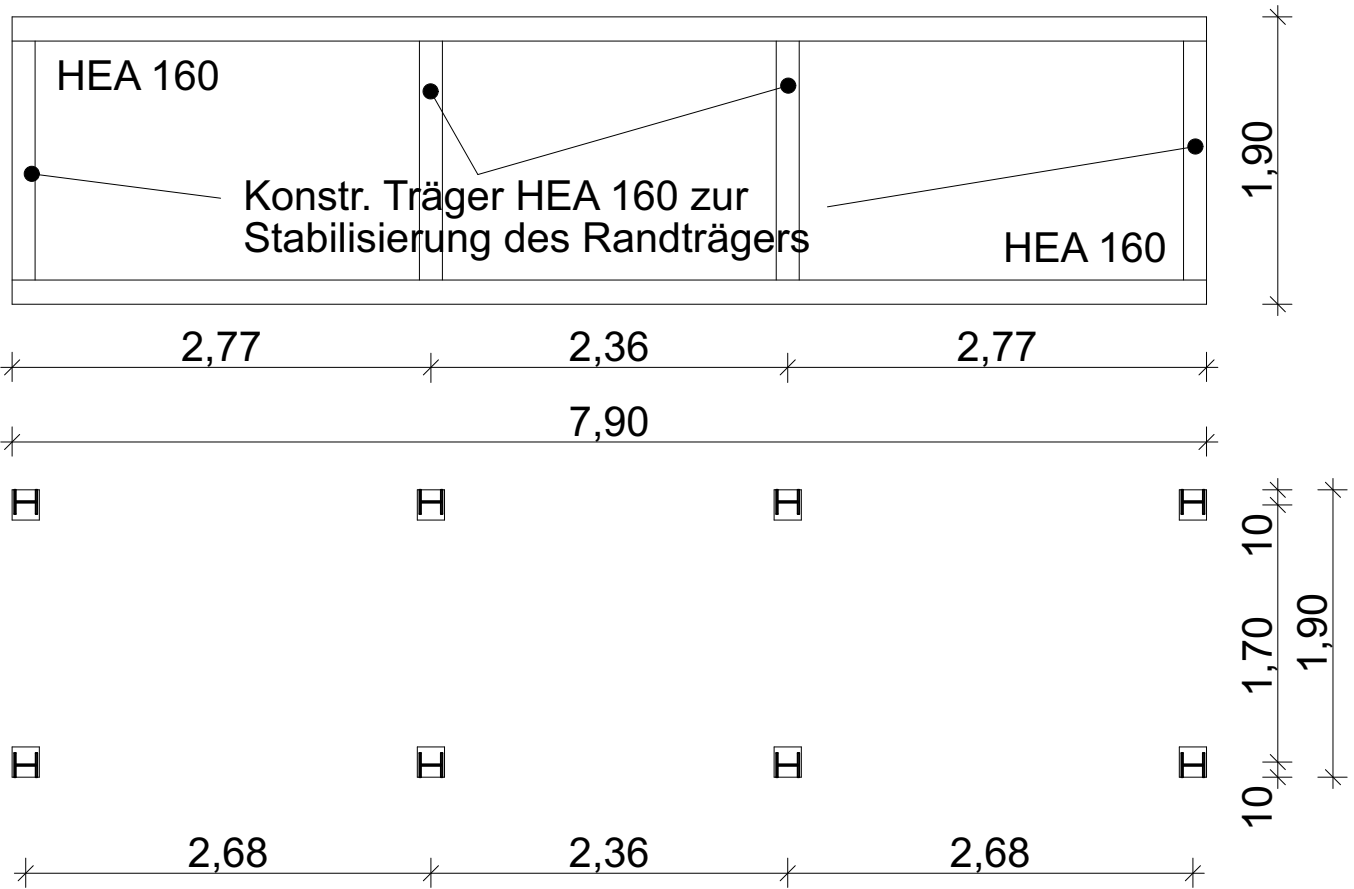


Stahlkonstruktion
Detail RLT 1

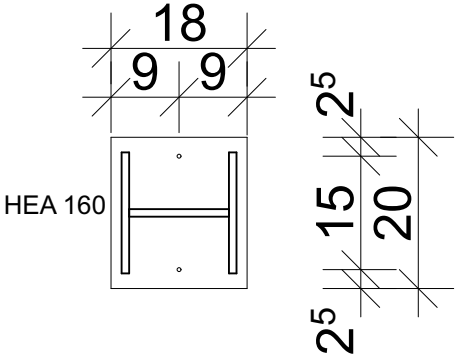

Stahlkonstruktion
Detail RLT 2

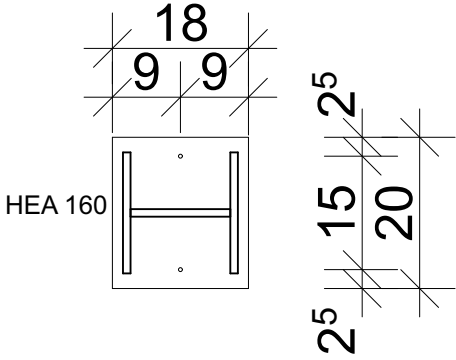

Übersicht

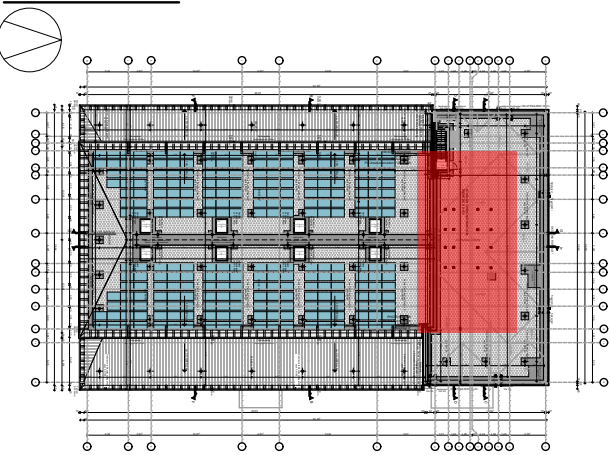

ARCHITEKT:
FOCKE ARCHITEKTEN
EISENHARTSTRASSE 20
14469 POTSDAM
TELEFON 0331 280610
TELEFAX 0331 2806161
BUERO@FOCKE-ARCHITEKTEN.DE

BAUHERR :
STADT FALKENSEE
FALKENHAGENER STRASSE 43/49
14612 FALKENSEE

BAUVORHABEN:
NEUBAU SPORTHALLE, ERWEITERUNGSBAU UND AUßENSORTANLAGE
OBERSCHULE FALKENSEE
POETENWEG 30, 14612 FALKENSEE

A	19.11.25	Abdichtungsdetail ergänzt		
INDEX	DATUM	ÄNDERUNG:	GEZ.	GEPR.

PLANTITEL : AUSFÜHRUNGSPLANUNG STAHLKONSTRUKTION RLT 1 RLT 2			
PLANFORMAT :	420*297	PLANNUMMER :	DE DA 012
MASZSTAB :	1:50 / 1:10	DATUM :	10.06.2025
		INDEX :	A
		GEZ.:	GE