WESTANSICHT

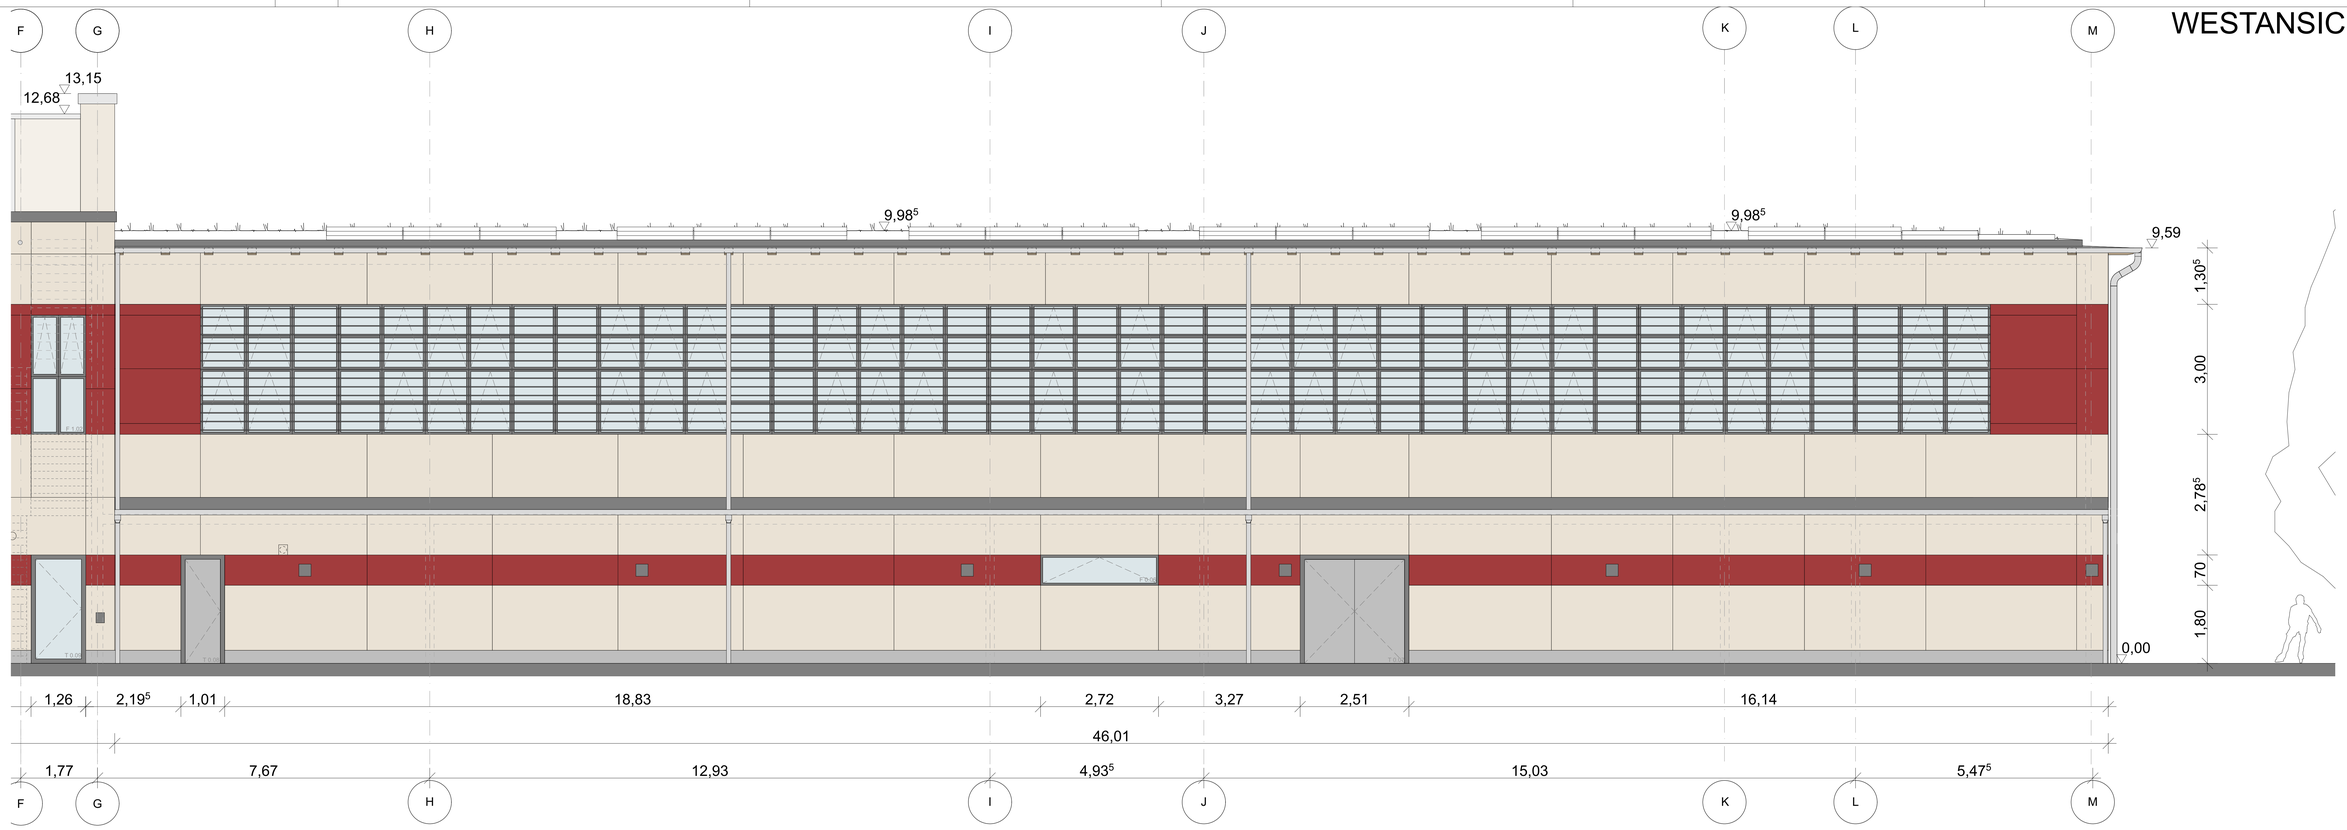

OSTANSICHT

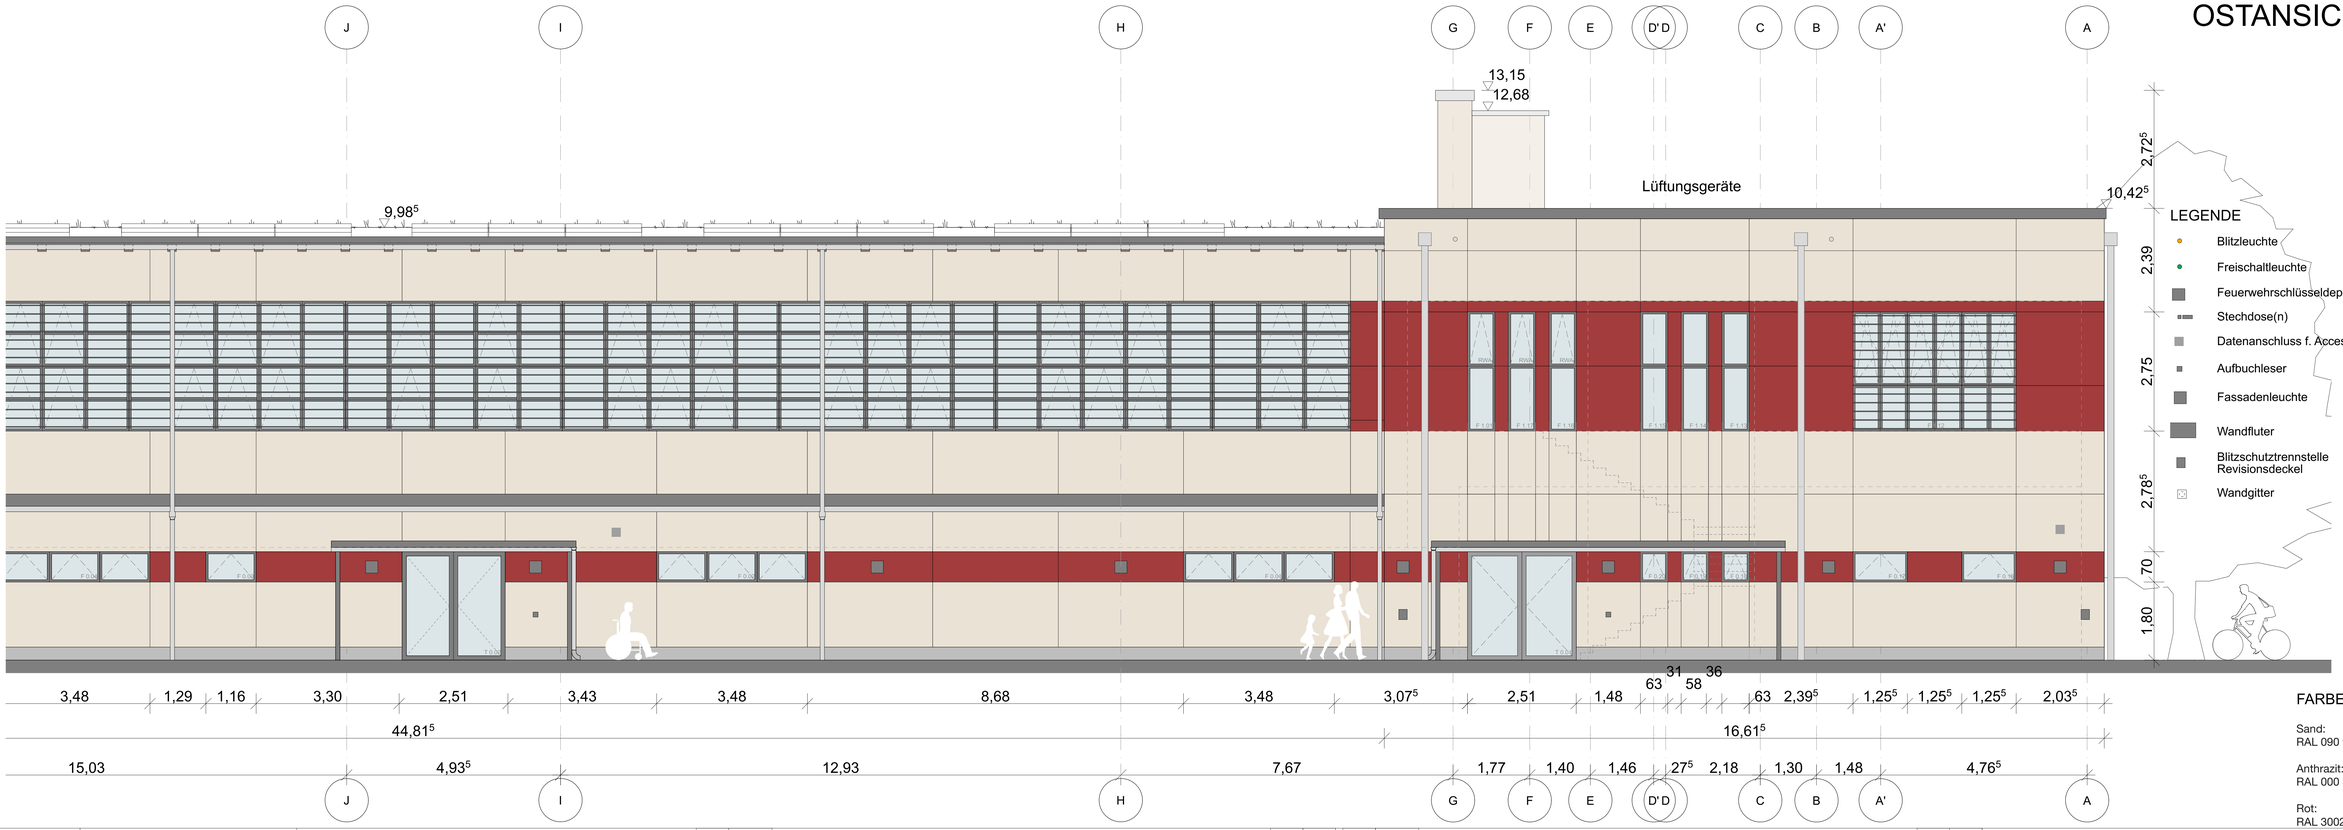

LEGENDE

- Blitzleuchte
- Freischaltleuchte
- Feuerwehrschlüsseldepot
- Stechdose(n)
- Datenanschluss f. Accesspoint
- Aufbuchleser
- Fassadenleuchte
- Wandfluter
- Blitzschutztrennstelle Revisionsdeckel
- Wandgitter

FARBEN:

Sand:
RAL 090 90 05

Anthrazit:
RAL 000 55 00

Rot:
RAL 3002

ENTWURFSVERFASSER:

FOCKE ARCHITEKTEN
EISENHARTSTRASSE 20
14469 POTSDAM

TELEFON 0331 2806610
TELEFAX 0331 2806161
BUERO@FOCKE-ARCHITEKTEN.DE

BAUHERR :

STADT FALKENSEE

FALKENHAGENER STRASSE 43/49

14612 FALKENSEE

BAUVORHABEN:

NEUBAU SPORTHALLE, ERWEITERUNGSBAU UND AUßENSPORTANLAGE

OBERSCHULE FALKENSEE

POETENWEG 30, 14612 FALKENSEE

INDEX	DATUM	ÄNDERUNG:	GEZ.	GEPR.
A	24.06.25	Fallrohre SH, Tür 0.08 an GR angepasst		
B	19.08.25	Bezeichnung Ost/West getauscht		
C	10.09.25	Dachüberstand, Sparrenabstände angepasst		
D	18.11.25	Anpassung Kippflügel SH		
E	05.05.26	Anpassung Dachausstieg		
F	19.05.26	Anpassung Entwässerung Vordächer		
G	10.06.26	Entfall Dachüberstand Seitenschiffe SH, Vordach Nord und West		
H	14.07.26	Anpassung Traufe, Abstände Isokörbe und Schwerter		

INDEX	DATUM	ÄNDERUNG:	GEZ.	GEPR.

PLANTITEL :

AUSFÜHRUNGSPLANUNG
ANSICHT OST, WEST 2/2

PLANFORMAT :	841*1189	PLANNUMMER :	21-15-008	INDEX :	H
MASZSTAB :	1:50	DATUM :	10.06.2025	GEZ.:	GE