



Schnitt A-A M 1:100

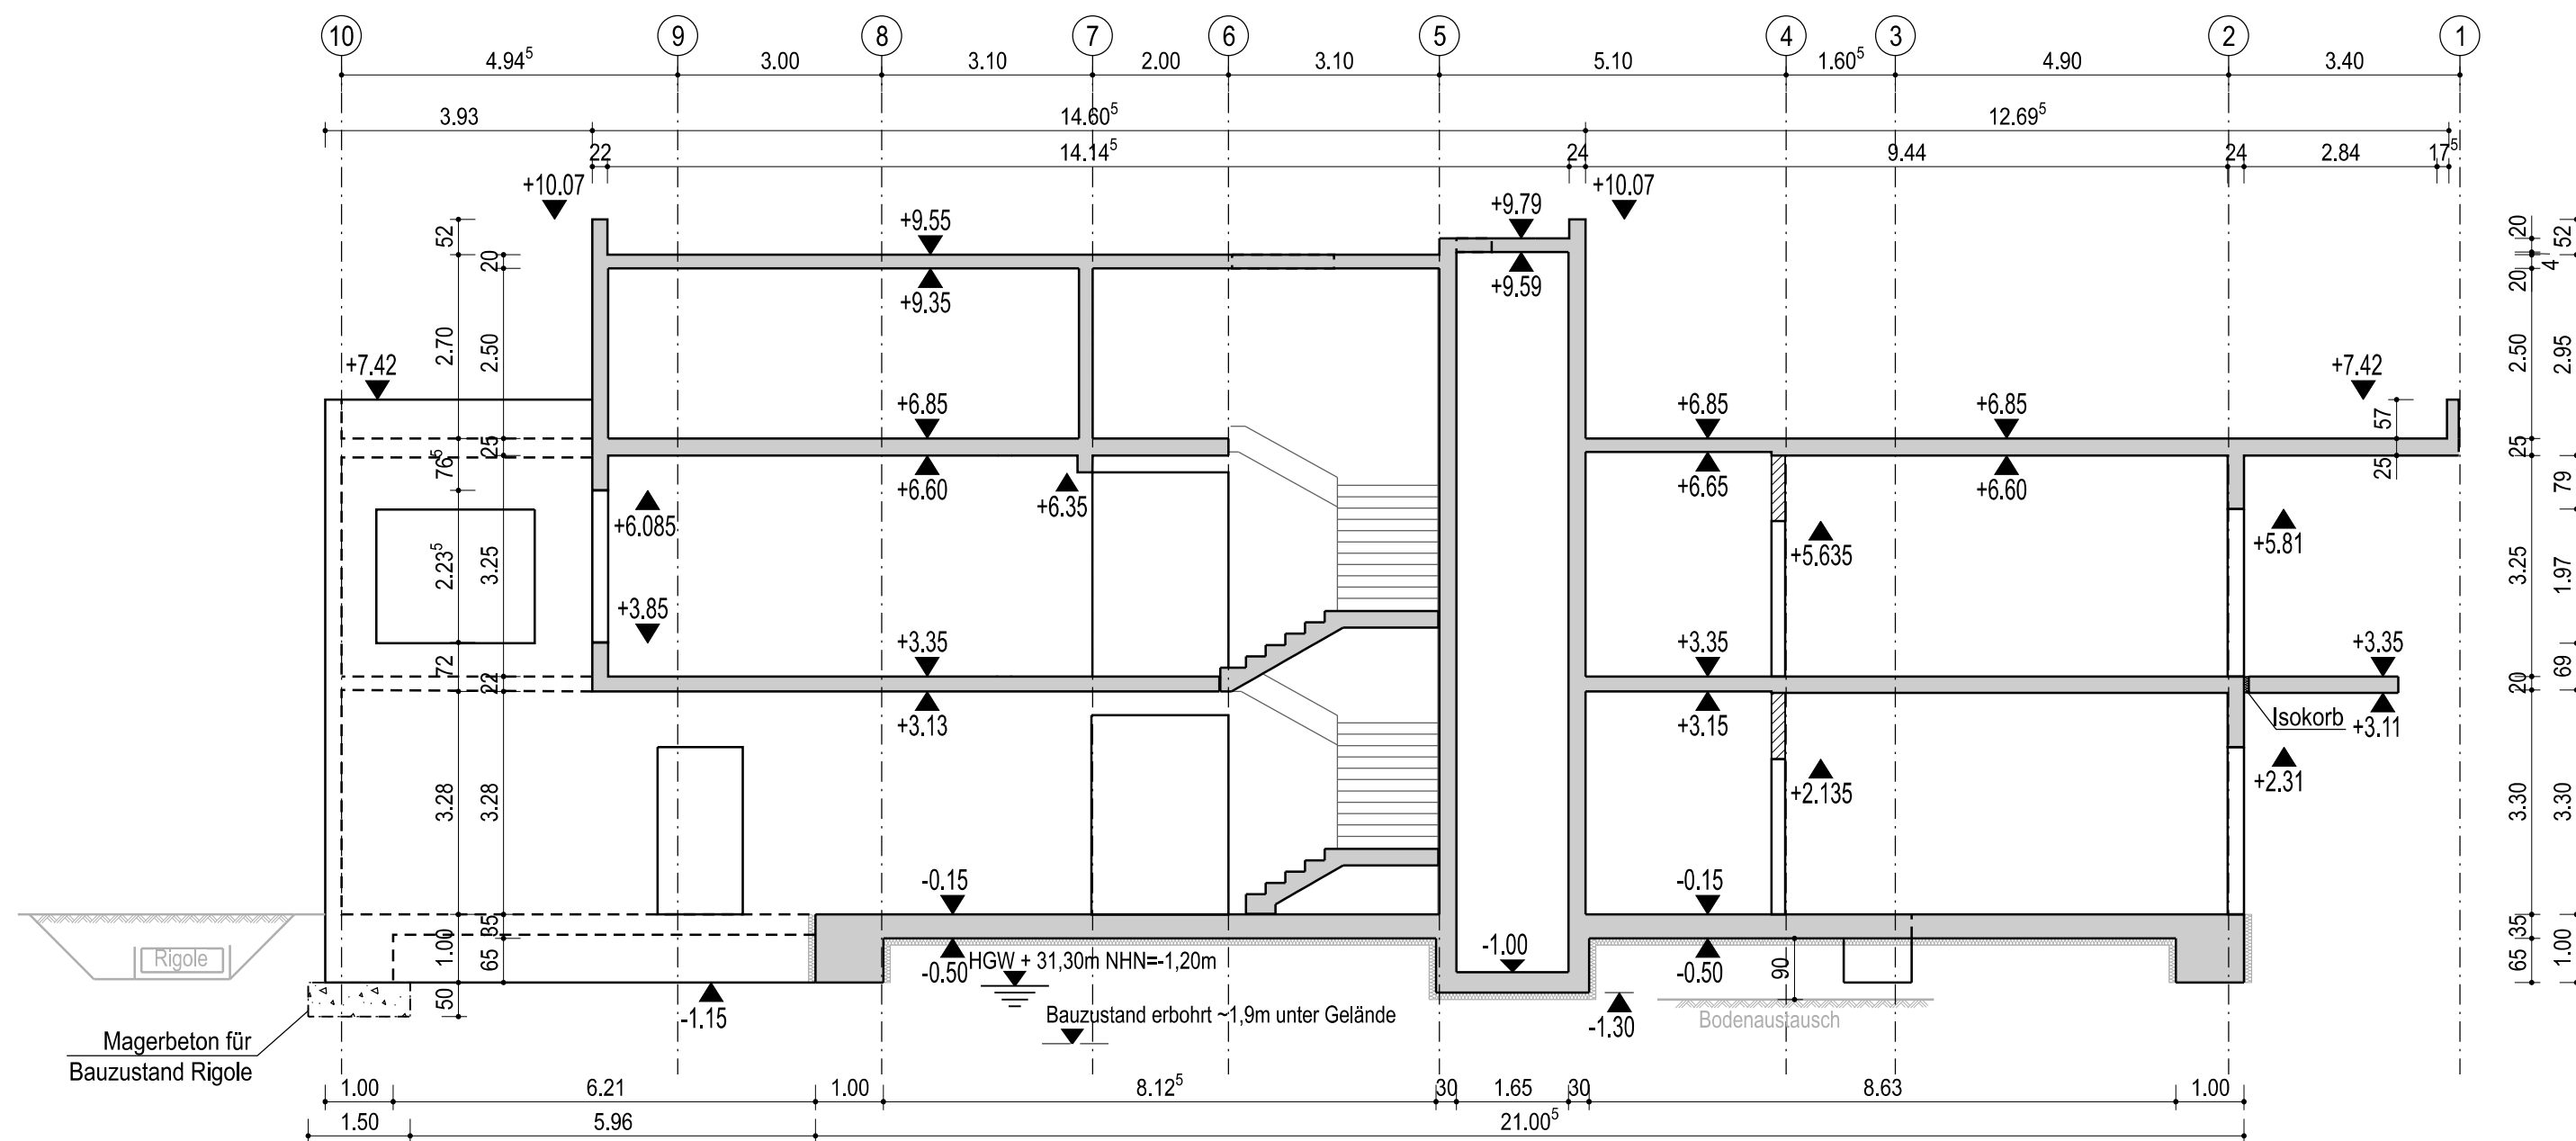

- Gründungspolster Dpr>=98% Sand-, Kiesgemisch, Austausch der Auffüllungen entsprechend dem Baugrundgutachten (Auffüllungen h= 90cm)
- druckfeste Dämmung unter Bodenplatte d=35cm

Schnitt B-B M 1:100

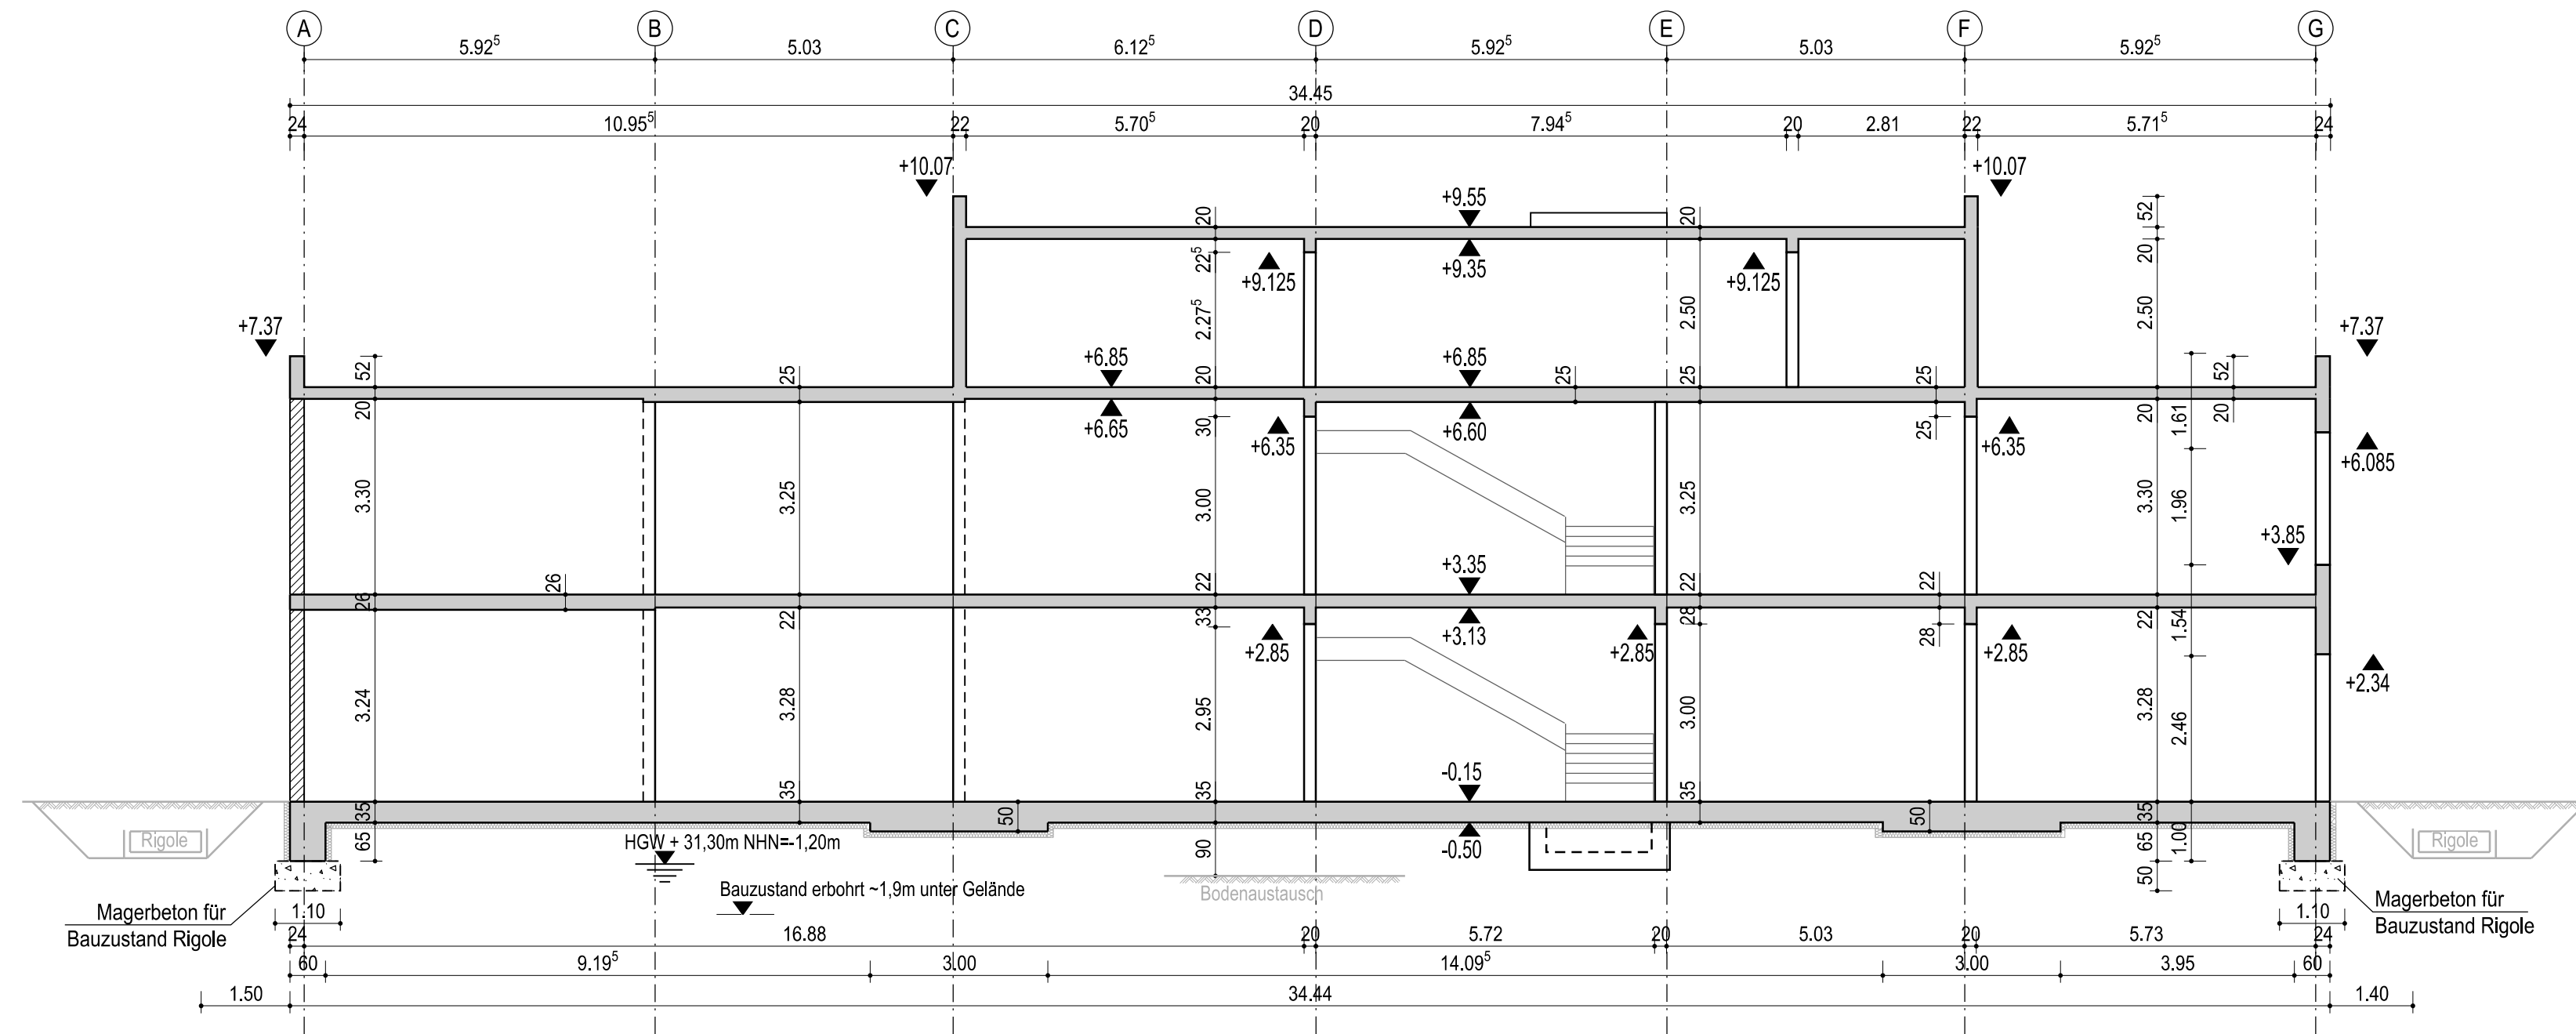

Legende:

-  MW. tragend
 Stb. tragend
 Magerbeton für Bauzustand h= 50cm



Baustoffe und Abmessungen: (sofern nicht anders angegeben)

Bodenplatte Normalbereich	C 30/37; d = 35cm; OK/UK= -0.15/-0.50
Bodenplatte Vertiefung	C 30/37; d = 50cm; OK/UK= -0.15/-0.65
Streifenfundamente	C 30/37 bzw. C 35/45, WU; b/h= 60/100cm bzw 100/100 cm; OK/UK= -0.15/-1.15
Aufzugsunterfahrt	C 30/37 bzw. C 35/45, WU; d = 30cm; OK/UK= -1.10/-1.40
Stb.- Decke	C 30/37
Loggia	C 35/45; d= 24cm
Stb.- Wände	C 30/37
MW.- Wände	KS-R P SFK 20 RDK 2,0 DM 20cm bzw. 24cm
Baustahl:	S 235
Sturze	Flachsturz, FT-Sturz oder Sturz in KSU Schale

03	27.02.2025	Versand Statik	DA	KG
02	24.01.2025	Einarbeitung der Positionspläne	DA	KG
01	12.12.2024	Anpassung der Architekturpläne vom 10.12.2024	DA	KG
00	08.11.2024	Planerstellung	DA	KG
Index	Datum	Änderungen	Bearb.	Gepr.
DAS LOKALE HÖHENSYSTEM			OK FFB EG = +/- 0.00 = + 32.50m NHN	

Projekt: KKF	Projektnummer: 23220
	Plannummer: P - 004

Bauvorhaben:	
Neubau Kita mit Krippe für 110 Kindern	Kochstraße 5-7 14612 Falkensee

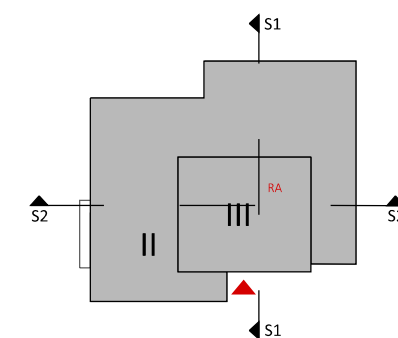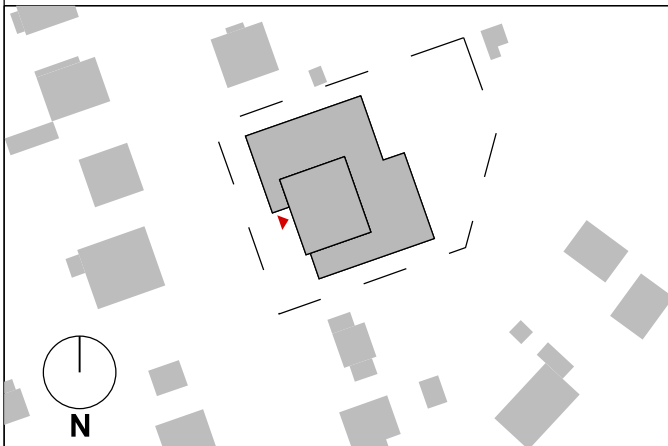

Bauleute:	Architekten / Generalplaner I ARC:
Stadt Falkensee	BRÜCH.KUNATH ARCHITEKTEN PartG mbB
Falkenhagener Straße 43/49 14612 Falkensee	Clara-Zetkin-Straße 19 16547 Birkenwerder
Tel 03322 / 281463	Tel 03303 / 598 20 Fax 03303 / 598 20 29
E-mail bau-kita-kochstrasse@falkensee.de	E-Mail kontakt@bruech-kunath.de

Statistik TWP: Krone Ingenieure GmbH Kaiserin-Augusta-Allee 14 10553 Berlin Tel 03021 / 283928-12 E-Mail meier@ibkkrone.de	Heizung / Lüftung / Sanitär I HLS: Tetra Ingenieure GmbH Rosa-Luxemburg-Str. 30 16816 Neuruppin Tel 03391 / 39620 E-Mail herbst@tetra-ingenieure.de
--	---

Energieberatung:		Elektroplanung ELT:	
Krone Ingenieure GmbH		Wolfgang Penke GmbH	
Kaiserin-Augusta-Allee 14	10553 Berlin	Heinrich-Rau-Str. 14a	16816 Neuruppin
Tel 03021 / 283928-12		Tel 03391 / 401360	
E-Mail meier@ibkrone.de		E-Mail info@pfe-penke.de	

Schallschutz I Raumakustik:	Außenanlagen I LAN:
Peter Scholz Akustikberatung	Büro Gleißner
Birkensteig 8 16547 Birkenwerder	Nürnberger Str. 10 16547 Birkenwerder
Tel 03303 / 597222	Tel 03303 / 218 401
E-Mail scholz@akustikberatung.de	E-Mail buero.gleissner@web.de

Phase:	Positionierungsplanung	Gezeichnet:	DA	Datum:	08.11.2024
Planbezeichnung:	Schnitte	Blattgröße:	700 x 420	Maßstab:	1:100
Plannummer:	P - 004				