


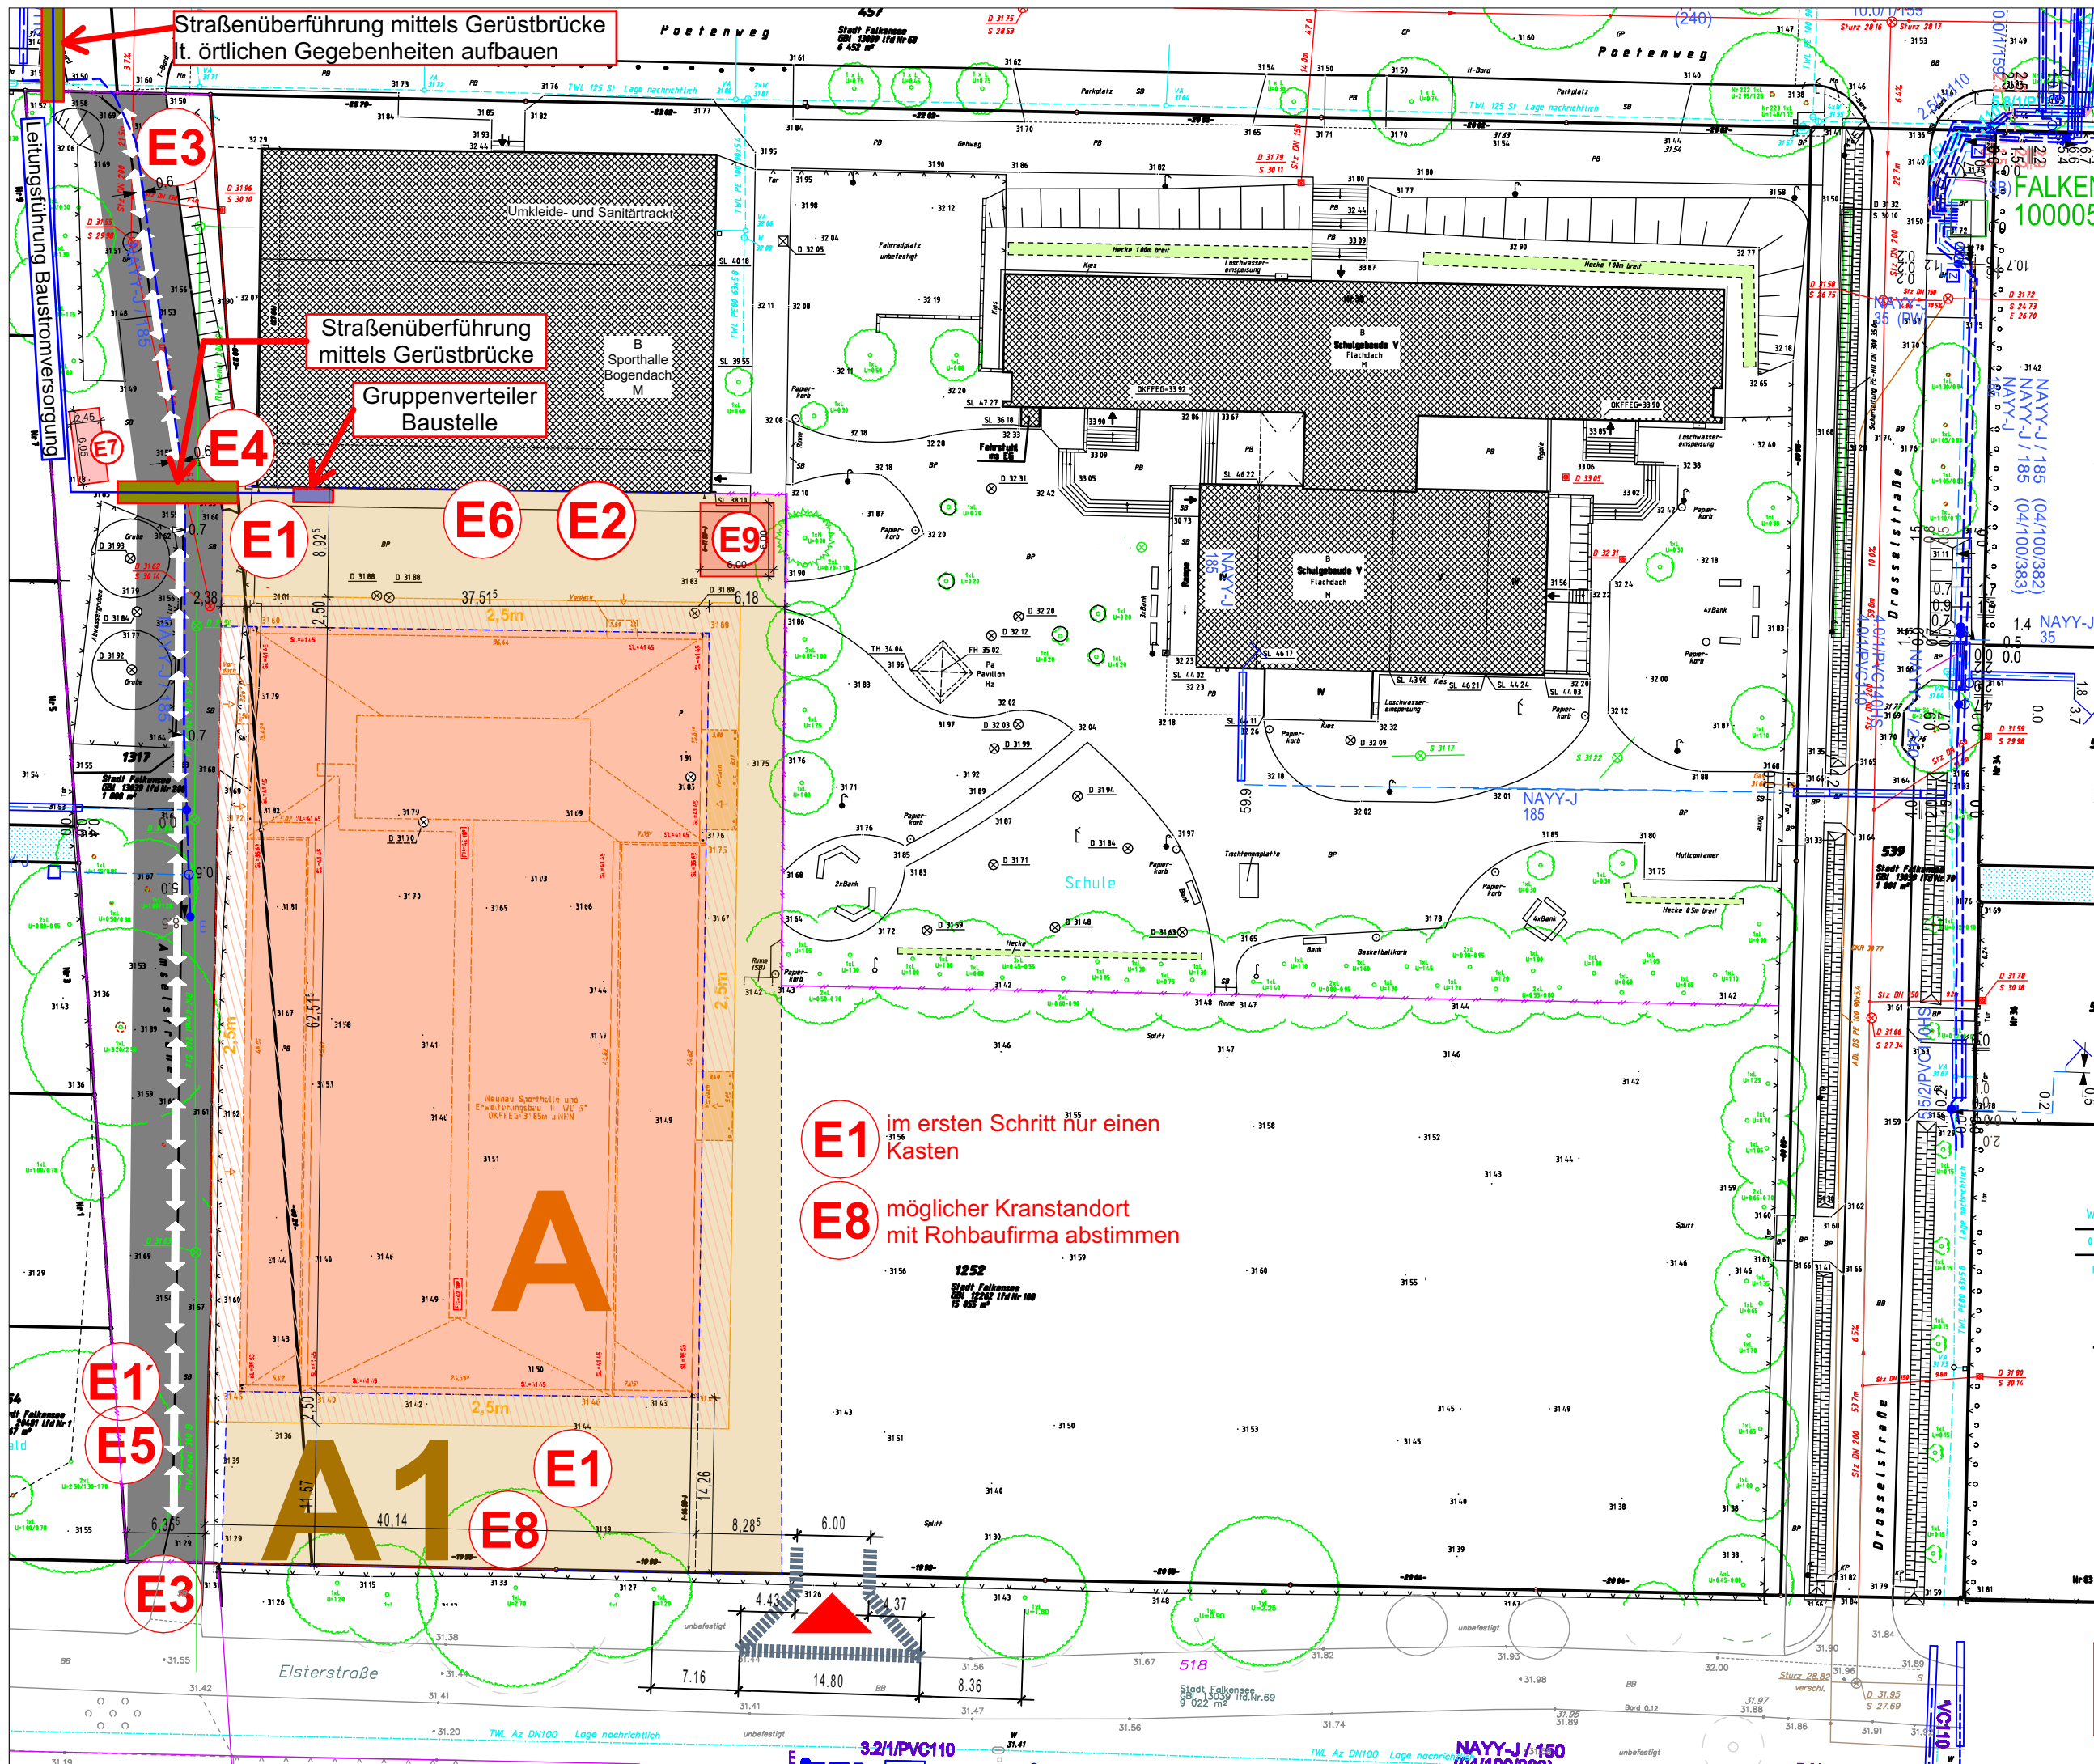

Hochbau

Hochbau für den Rohbau

Geothermie

Freianlagen
Achtung! Abhängig von Fertigstellung Hochbau

Grundstücksgrenze

Bäume und
Zu fallende Bäume

Bauzaun (h=2,00m)

Baustromhauptverteiler
Unterverteiler wird durch ELT angelegt

Baustromunterverteiler
wird durch ELT angelegt
Versorgungsleitungen an
Kreuzungspunkten mit
Baustraße unterhalb dieser
in Leerrohren führen oder
mit Kabelbrücken schützen

Bauwasserentnahmestelle
durch IBH angelegt

Baustellentor

Bautoilette von den
ausführenden Firmen zu
benutzen

Bauwagen auf befestigter
Fläche

Kleinmateriallagerfläche
auf befestigter Fläche

Baustraße
Anlieferung und Abtransport
von Baumaterial

Zugang Ausbau

Baucontainer Sanitär

Kranaufrastplatz
(mind. 4,00m von
Baugrube entfernt)
Kranplatz verdichten

Baugrube

Baucontainer Baubüro

A

A1

B

C

x

E1

E1'

E2

E3

E4

E5

E6

E7

E8

E9

Medienauskunft NS-ELT
mit Eintragungen zum
Erschließungsantrag
Baustrom 250A
gez. I. Abraham (IFE),
12.09.2024:

Farblegende

Strom-HS

Strom-MS

Strom-NS

Fernmelde

Gas-HD

Gas-MD

Gas-ND

Straßenbel.

Es ist eine Vereinigung der
Grundstücke (betrifft Flurstück 1252 +
Teillfläche A aus Flurstück 1317)
zu einem Baugrundstück erforderlich!

ARCHITEKT: Focke Architekten Eisenhartstrasse 20 14469 Potsdam Telefon 0331 280610 Telefax 0331 2806161 BUERO@Focke-ARCHitekten.de	BAUHERR: STADT FALKENSEE Falkenhagener Strasse 43/49 14612 Falkensee	BAUVORHABEN: NEUBAU SPORTHALLE, ERWEITERUNGSBAU UND AUßENSORTANLAGE OBERSCHULE FALKENSEE Poetenweg 30, 14612 Falkensee	ÜBERSICHT:	PLANTITEL: NEUBAU SPORTHALLE BE-PLAN
				PLANFORMAT: 425*321 MASZSTAB: 1:500
				PLANNUMMER: DATUM: 07.04.2025
				INDEX: 2 GEZ.: GE BEARB.: (BILF POTSDAM GmbH)