

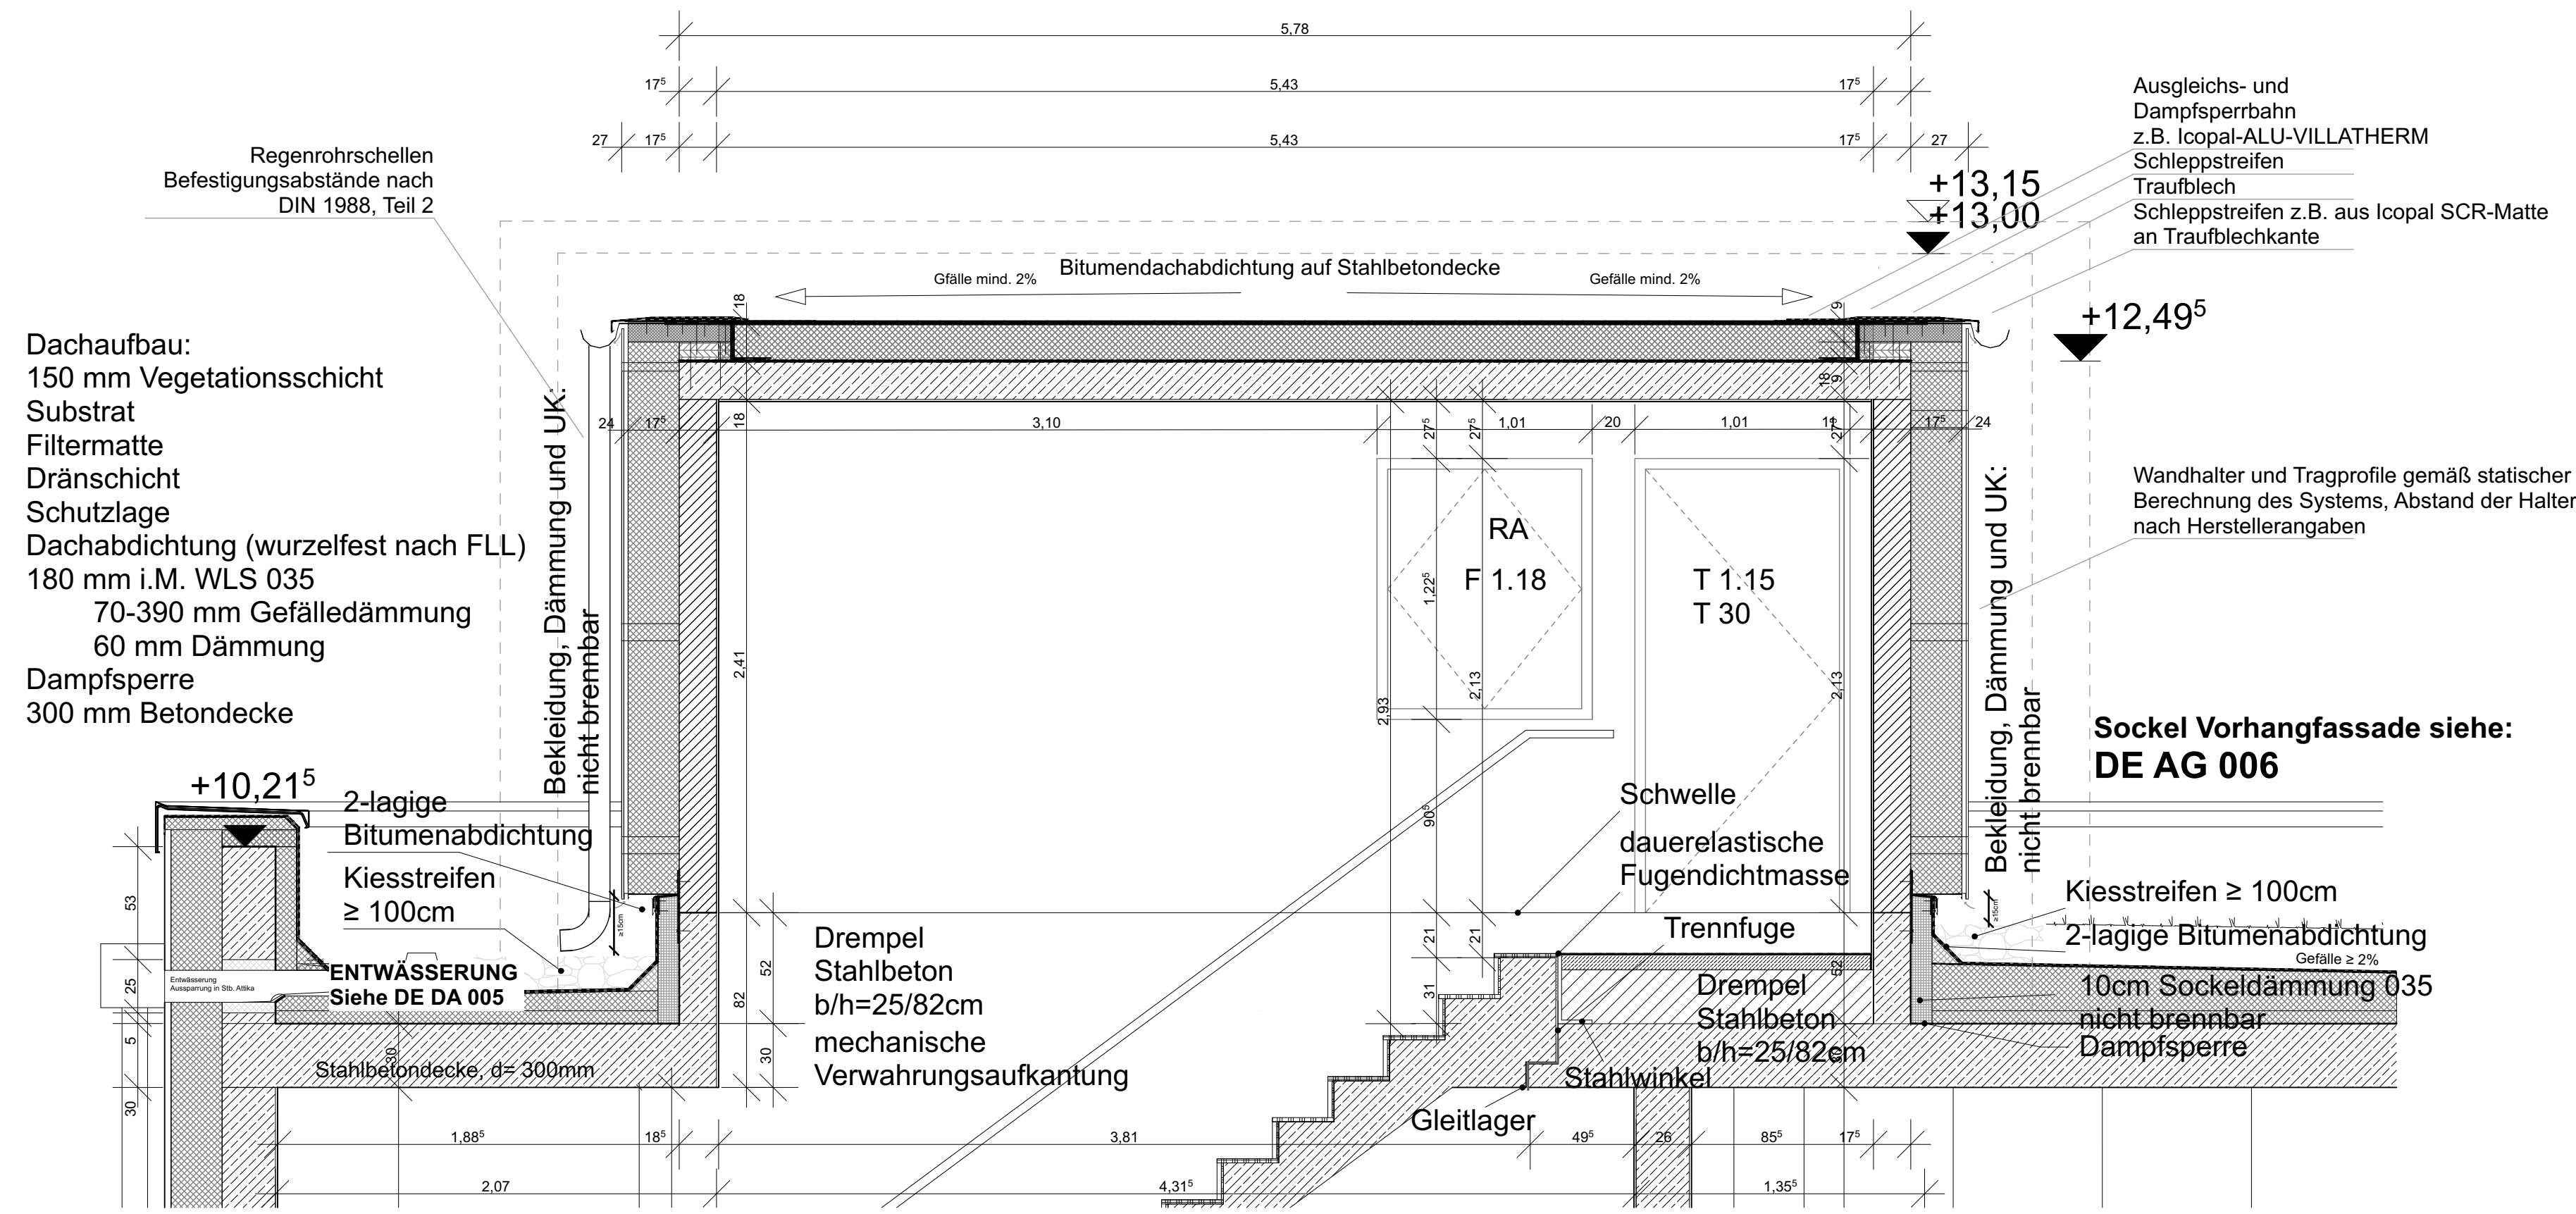


SCHNITT A-A

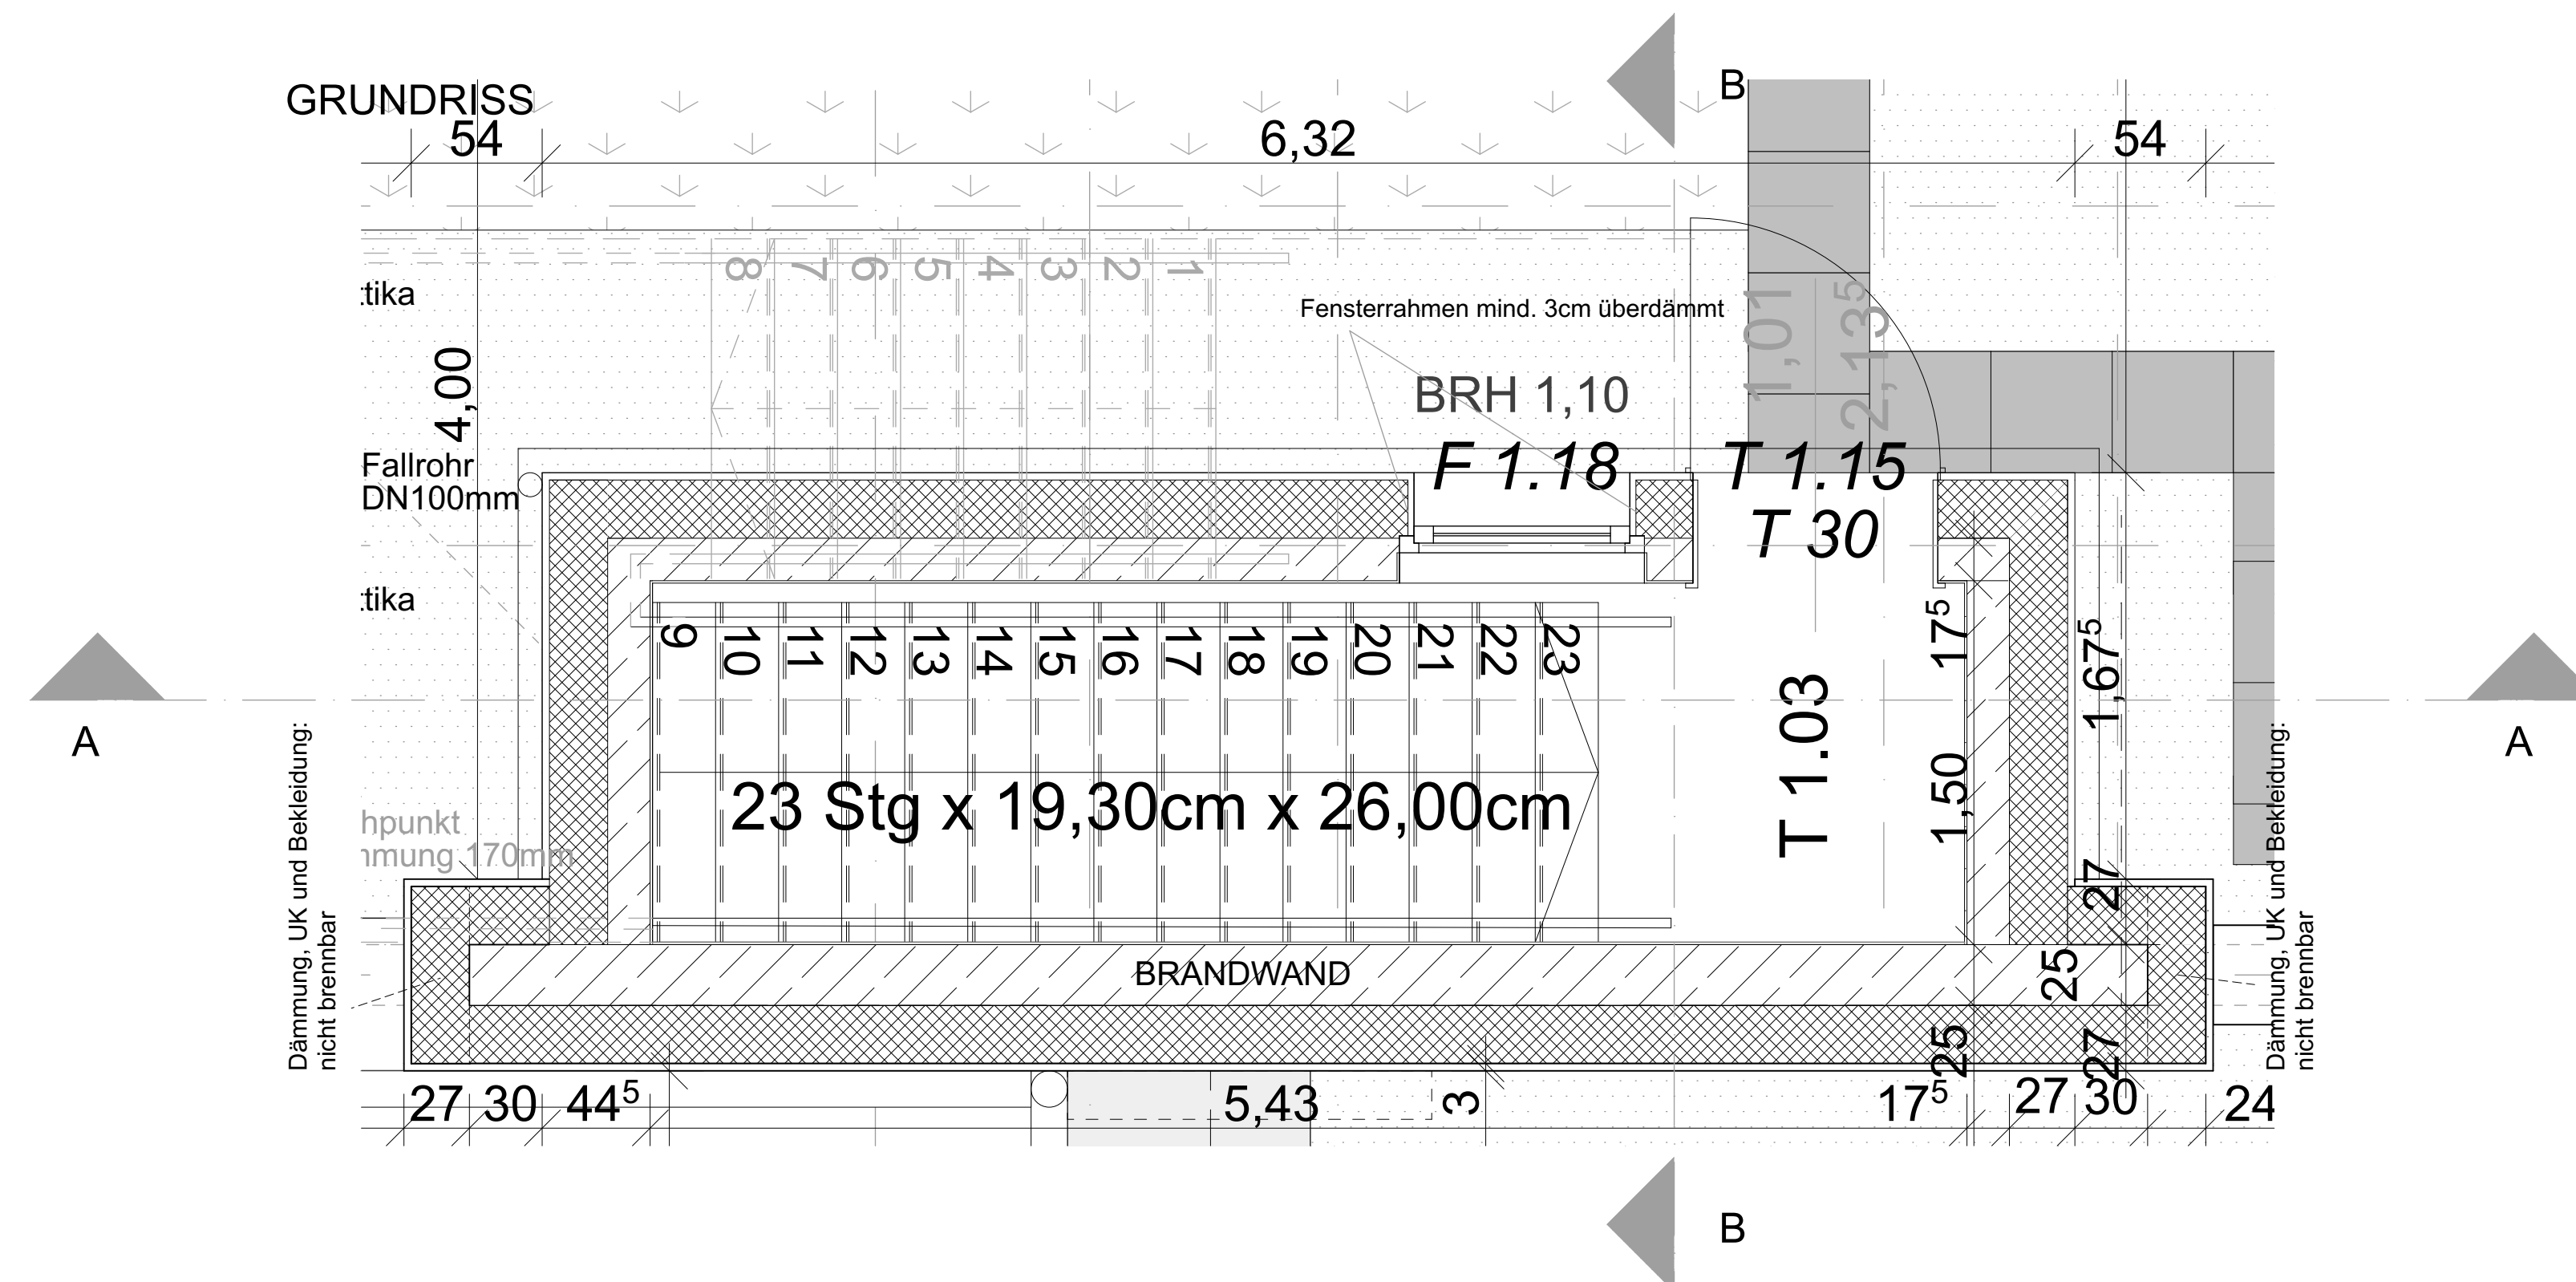

SCHNITT B-B

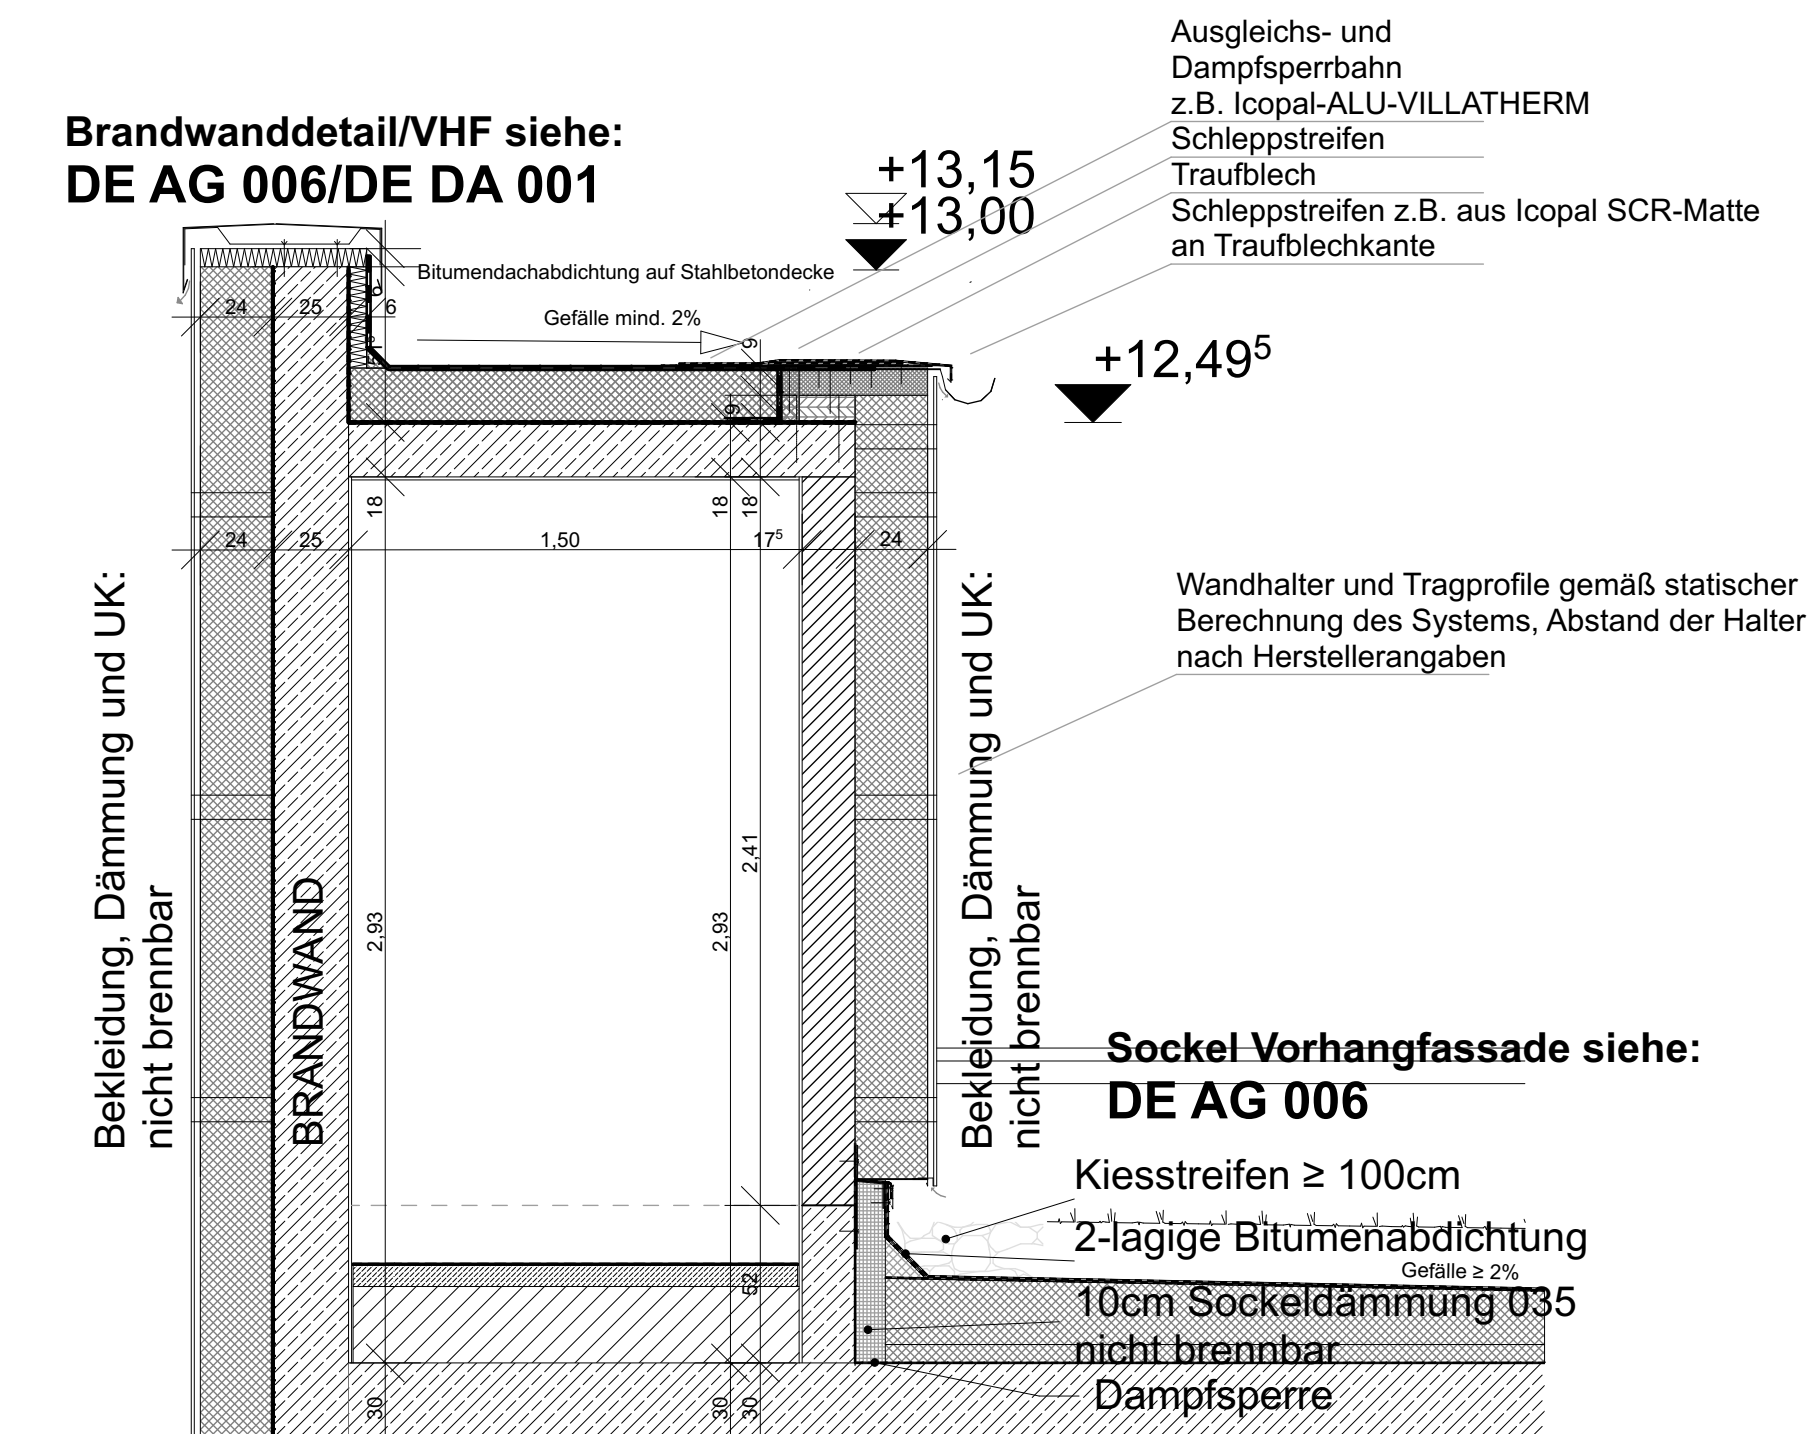

|                                                                           |  |  |  |  |  |
|---------------------------------------------------------------------------|--|--|--|--|--|
| ENTWURFSVERFASSER:                                                        |  |  |  |  |  |
| FOCKE ARCHITEKTEN<br>EISENHARTSTRASSE 20<br>14469 POTSDAM                 |  |  |  |  |  |
| TELEFON 0331 280610<br>TELEFAX 0331 2806161<br>BUERO@FOCKE-ARCHITEKTEN.DE |  |  |  |  |  |

|                             |  |
|-----------------------------|--|
| BAUHERR :                   |  |
| STADT FALKENSEE             |  |
| FALKENHAGENER STRASSE 43/49 |  |
| 14612 FALKENSEE             |  |

|                                                        |  |
|--------------------------------------------------------|--|
| BAUVORHABEN:                                           |  |
| NEUBAU SPORTHALLE, ERWEITERUNGSBAU UND AUßENSORTANLAGE |  |
| <b>OBERSCHULE FALKENSEE</b>                            |  |
| POETENWEG 30, 14612 FALKENSEE                          |  |

|       |            |                                                                                                   |      |       |
|-------|------------|---------------------------------------------------------------------------------------------------|------|-------|
| A     | 19.08.2025 | MasKette Fenster und Tür ergänzt                                                                  |      |       |
| B     | 24.04.2026 | Stb Decke ,Mauwerkswand hinzugefügt, Dachneigung entfällt, Schnitt B-B und Grundriss hinzugefügt. |      |       |
| C     | 05.05.2026 | Decke und Wände neu dimensioniert                                                                 |      |       |
| D     | 02.06.2026 | Tür 1.15 als T 30, Sockeldämmung "nicht brennbar", Kiesstreifen umlaufend gem. BSN verbreitert    |      |       |
|       |            |                                                                                                   |      |       |
|       |            |                                                                                                   |      |       |
| INDEX | DATUM      | ÄNDERUNG:                                                                                         | GEZ. | GEPR. |

|                                                                                         |         |                                  |
|-----------------------------------------------------------------------------------------|---------|----------------------------------|
| PLANTITEL :<br><br><b>AUSFÜHRUNGSPLANUNG</b><br><br><b>DACHAUSSTIEG ERWEITERUNGSBAU</b> |         |                                  |
| PLANFORMAT :                                                                            | 841*594 | PLANNUMMER : DE DA 002 INDEX : D |
| MASZSTAB :                                                                              | 1:25    | DATUM : 17.02.2025 GEZ.: GE      |