


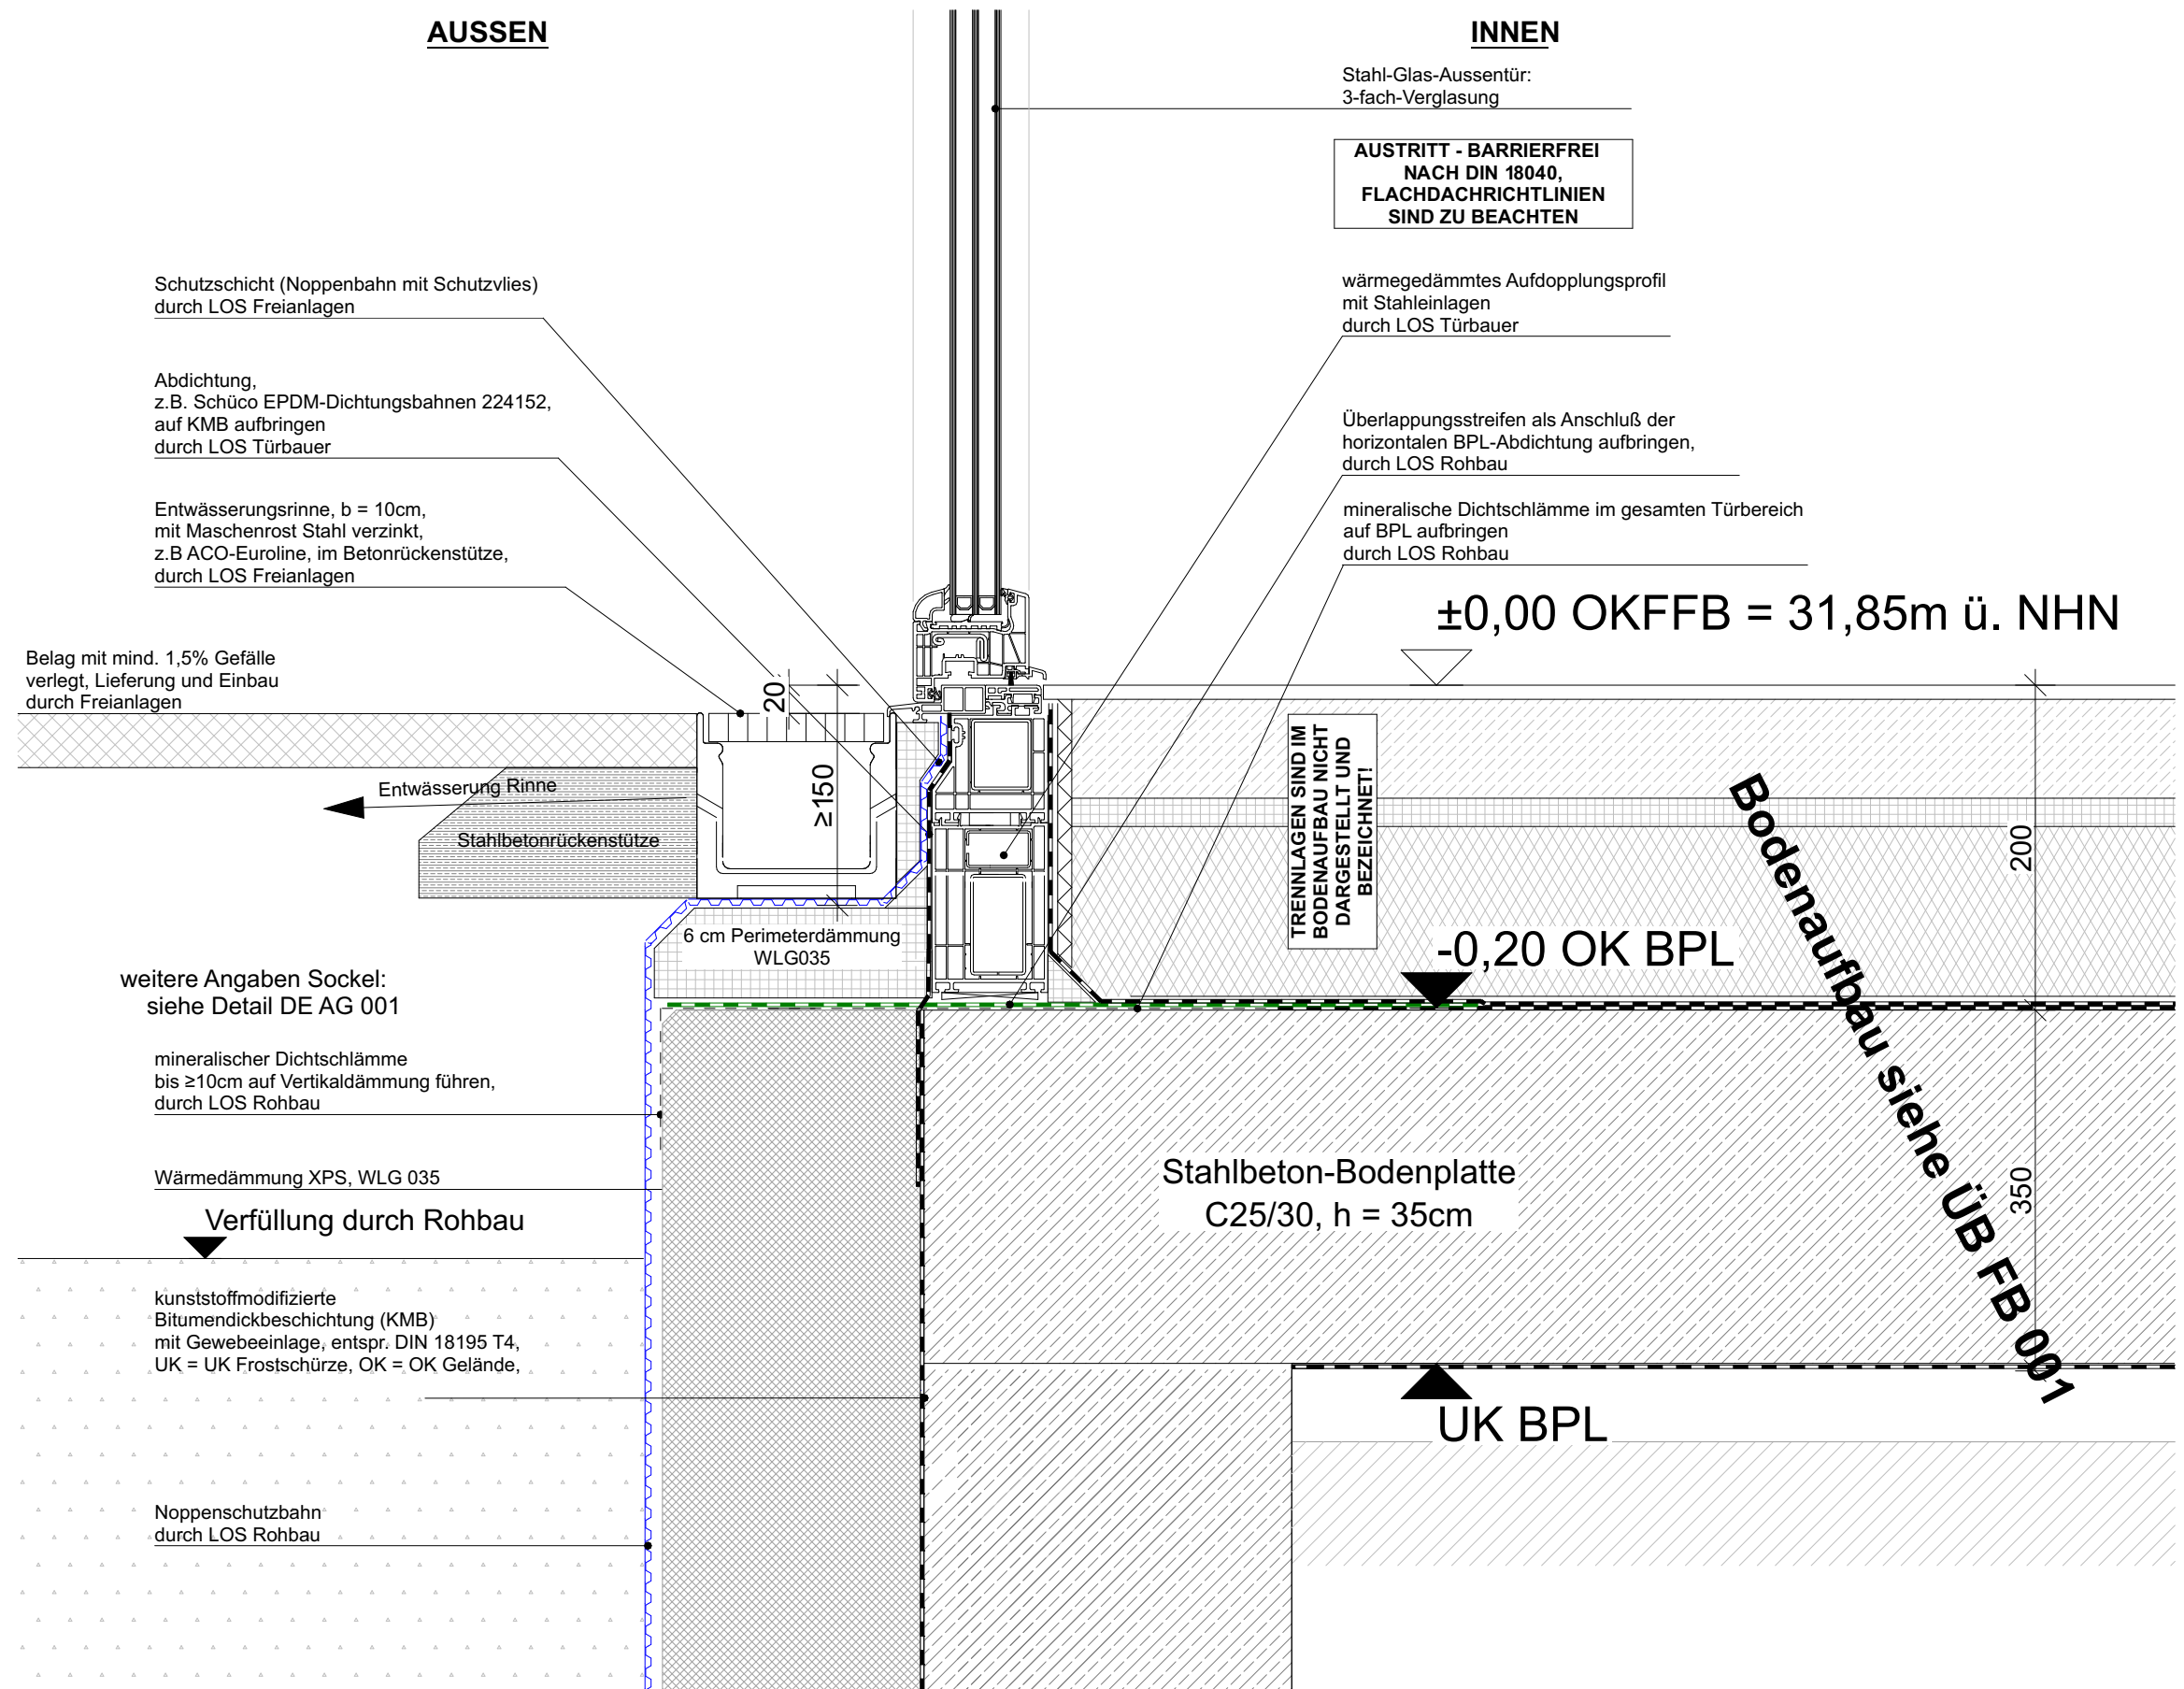

ARCHITEKT : FOCKE ARCHITEKTEN EISENHARTSTRASSE 20 14469 POTSDAM TELEFON 0331 280610 TELEFAX 0331 2806161 BUERO@FOCKE-ARCHITEKTEN.DE	BAUHERR : STADT FALKENSEE FALKENHAGENER STRASSE 43/49 14612 FALKENSEE	BAUVORHABEN: NEUBAU SPORTHALLE, ERWEITERUNGSBAU UND AUßENSORTANLAGE OBERSCHULE FALKENSEE POETENWEG 30, 14612 FALKENSEE	A	27.01.26	Anpassung Abdichtung Bodenplatte			PLANTITEL : AUSFÜHRUNGSPLANUNG Fußpunkt Außentüren
			PLANFORMAT :	420*297	PLANNUMMER :	DE FT 003	INDEX :	A
			MASZSTAB :	1:10	DATUM :	24.06.2025	GEZ.:	GE