


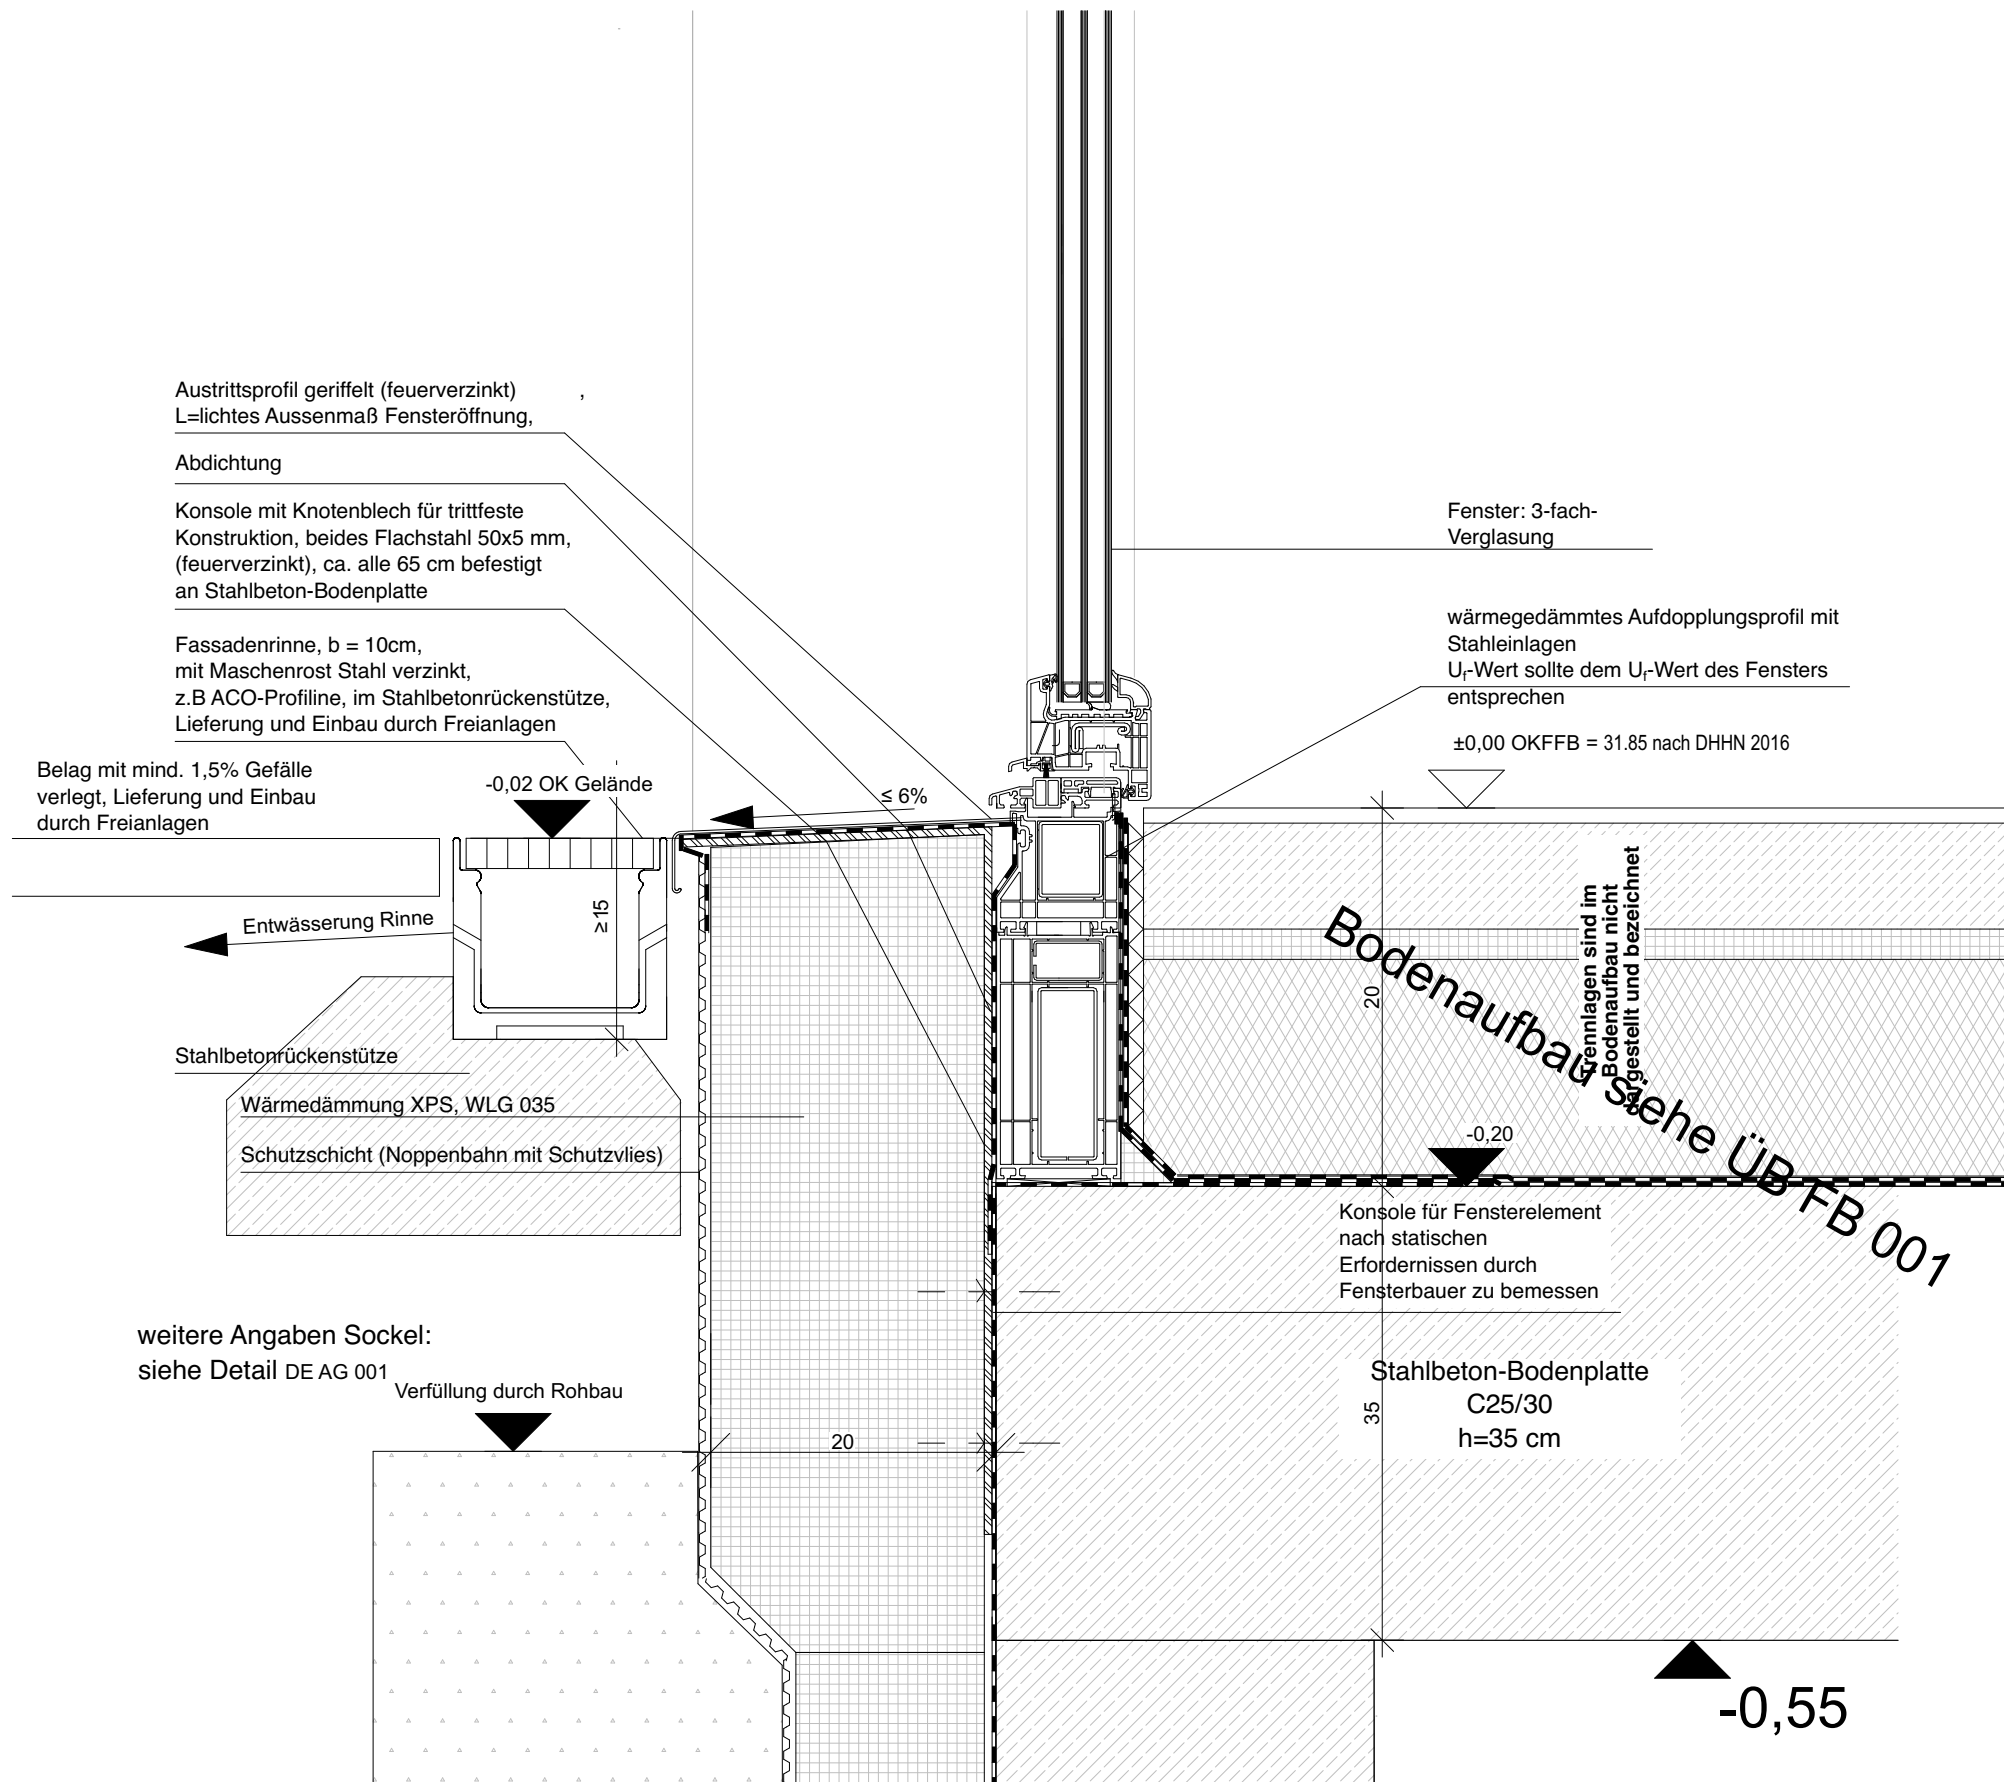

ARCHITEKT : FOCKE ARCHITEKTEN EISENHARTSTRASSE 20 14469 POTSDAM TELEFON 0331 280610 TELEFAX 0331 2806161 BUERO@FOCKE-ARCHITEKTEN.DE	BAUHERR : STADT FALKENSEE FALKENHAGENER STRASSE 43/49 14612 FALKENSEE	BAUVORHABEN: NEUBAU SPORTHALLE, ERWEITERUNGSBAU UND AUßENSORTANLAGE OBERSCHULE FALKENSEE POETENWEG 30, 14612 FALKENSEE	A	29.10.25	Anm. Wärmeschutz zu Bohle u. Abdichtung eing.			PLANTITEL : AUSFÜHRUNGSPLANUNG Fußpunkt Fenstertüren EG	
			B	27.01.26	Pos. Fenster, Abdichtungsebene angepasst				
							PLANFORMAT : 420*297	PLANNUMMER : DE AG 003	INDEX : B
							MASZSTAB : 1:10	DATUM : 01.04.2025	GEZ. : GE