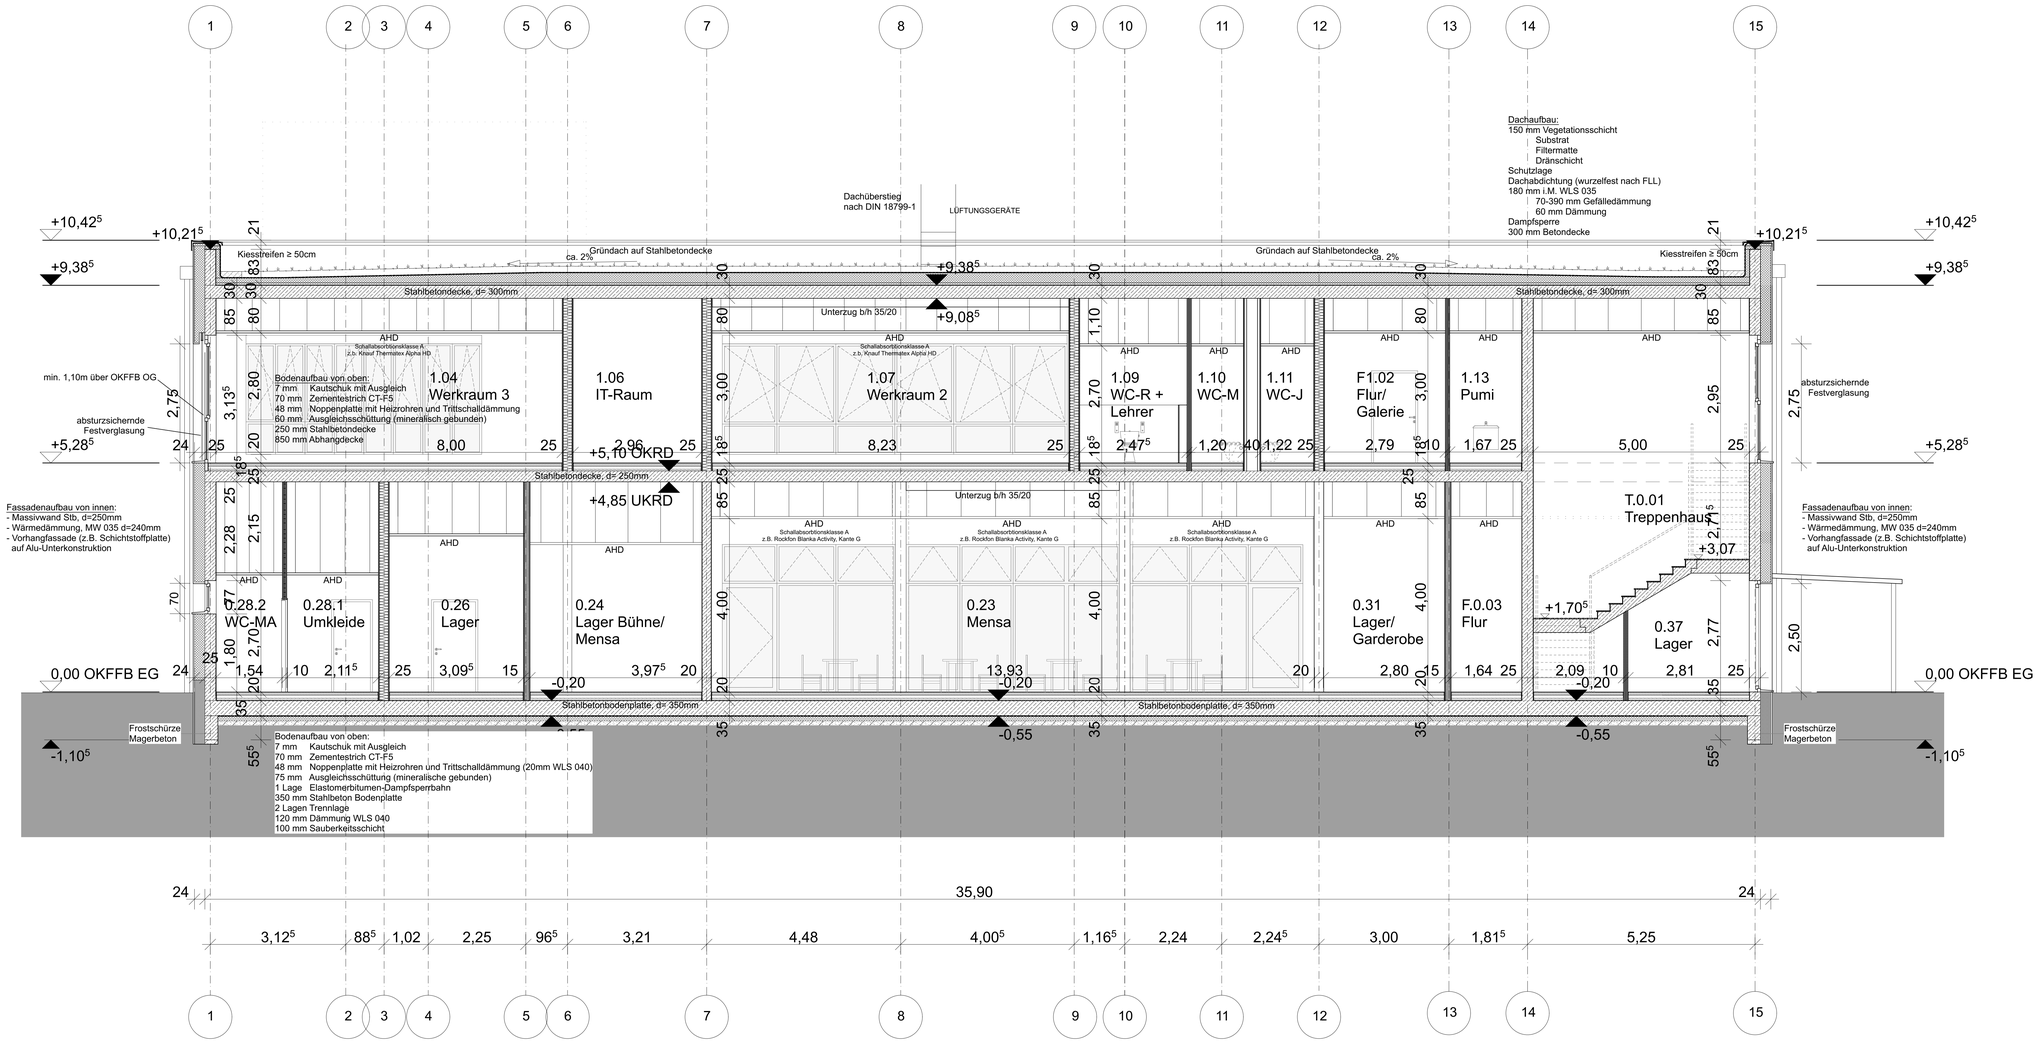

ENTWURFSVERFASSER:	BAUHERR :	BAUVORHABEN:
FOCKE ARCHITEKTEN EISENHARTSTRASSE 20 14469 POTSDAM TELEFON 0331 280610 TELEFAX 0331 2806161 BUERO@FOCKE-ARCHITEKTEN.DE	STADT FALKENSEE FALKENHAGENER STRASSE 43/49 14612 FALKENSEE	NEUBAU SPORTHALLE, ERWEITERUNGSBAU UND AUßENSPORTANLAGE **OBERSCHULE FALKENSEE** POETENWEG 30, 14612 FALKENSEE

INDEX	DATUM	ÄNDERUNG:	GEZ.	GEPR.
A	20.08.25	Wand Achse 5 verschoben		
B	05.05.26	Anpassung Dachausstieg		
C	10.06.26	Entfall Vordach West		

PLANTITEL :

AUSFÜHRUNGSPLANUNG
SCHNITT C

PLANFORMAT :	841*1189	PLANNUMMER :	21-15-006	INDEX :	C
MASZSTAB :	1:50	DATUM :	10.06.2025	GEZ.:	GE