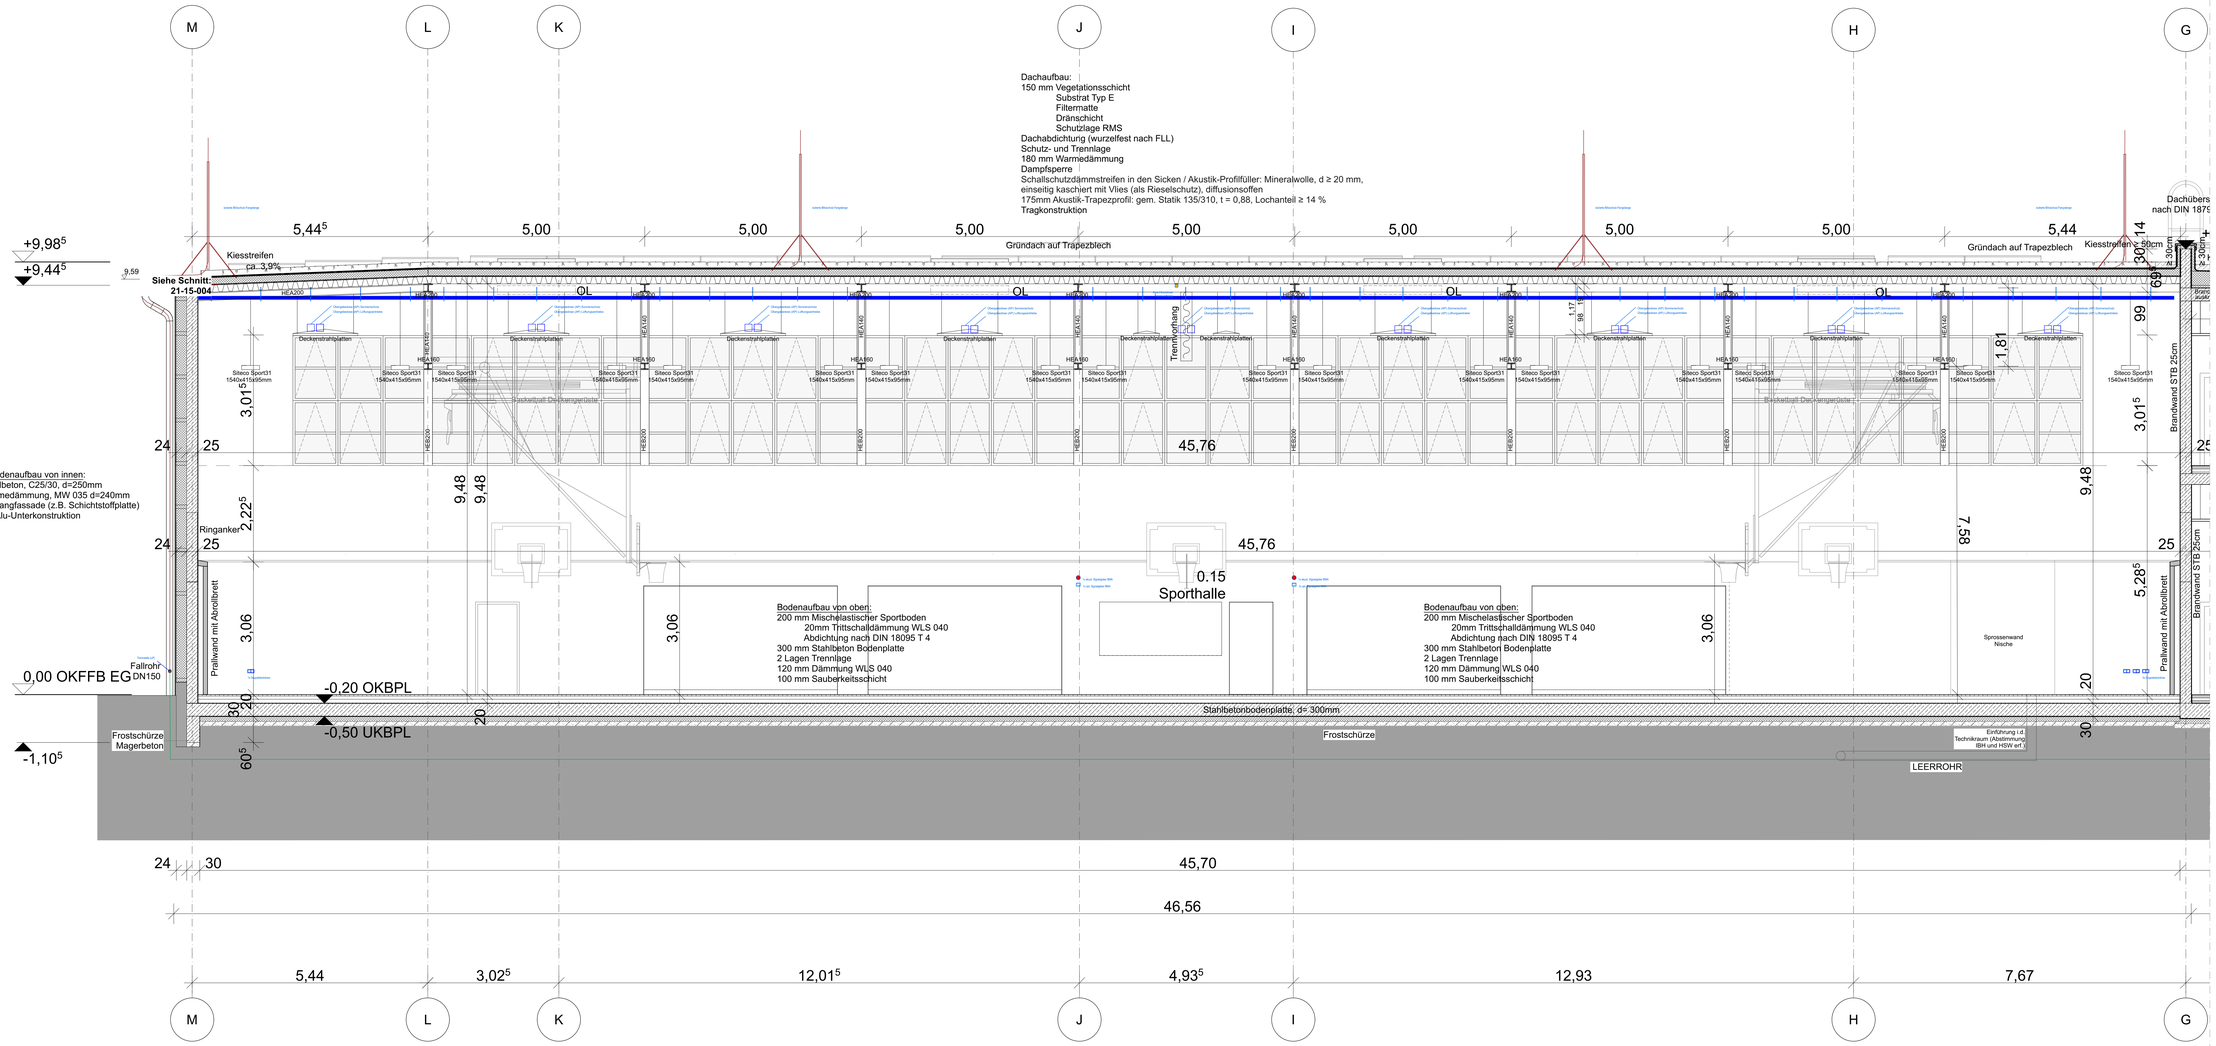

Fassadenaufbau von innen:
- Stahlbeton, C25/30, d=250mm
- Wärmedämmung, MW 035 d=240mm
- Vorhangfassade (z.B. Schichtstoffplatte) auf Alu-Unterkonstruktion

ENTWURFSVERFASSER:	BAUHERR :	BAUVORHABEN:
FOCKE ARCHITEKTEN EISENHARTSTRASSE 20 14469 POTSDAM TELEFON 0331 280610 TELEFAX 0331 2806161 BUERO@FOCKE-ARCHITEKTEN.DE	STADT FALKENSEE FALKENHAGENER STRASSE 43/49 14612 FALKENSEE	NEUBAU SPORTHALLE, ERWEITERUNGSBAU UND AUßENSPORTANLAGE **OBERSCHULE FALKENSEE** POETENWEG 30, 14612 FALKENSEE

INDEX	DATUM	ÄNDERUNG:	GEZ.	GEPR.
A	16.02.26	Beschr. Trapezblech		
B	10.06.26	Entfall Vordach Nord und Dachüberst. Seitenschiffe SH		

PLANTITEL :

AUSFÜHRUNGSPLANUNG
SCHNITT G 1/2

Planstand IFE 15.10.25

PLANFORMAT :	841*1189	PLANNUMMER :	21-15-011	INDEX :	B
MASZSTAB :	1:50	DATUM :	15.10.2025	GEZ.:	GE