


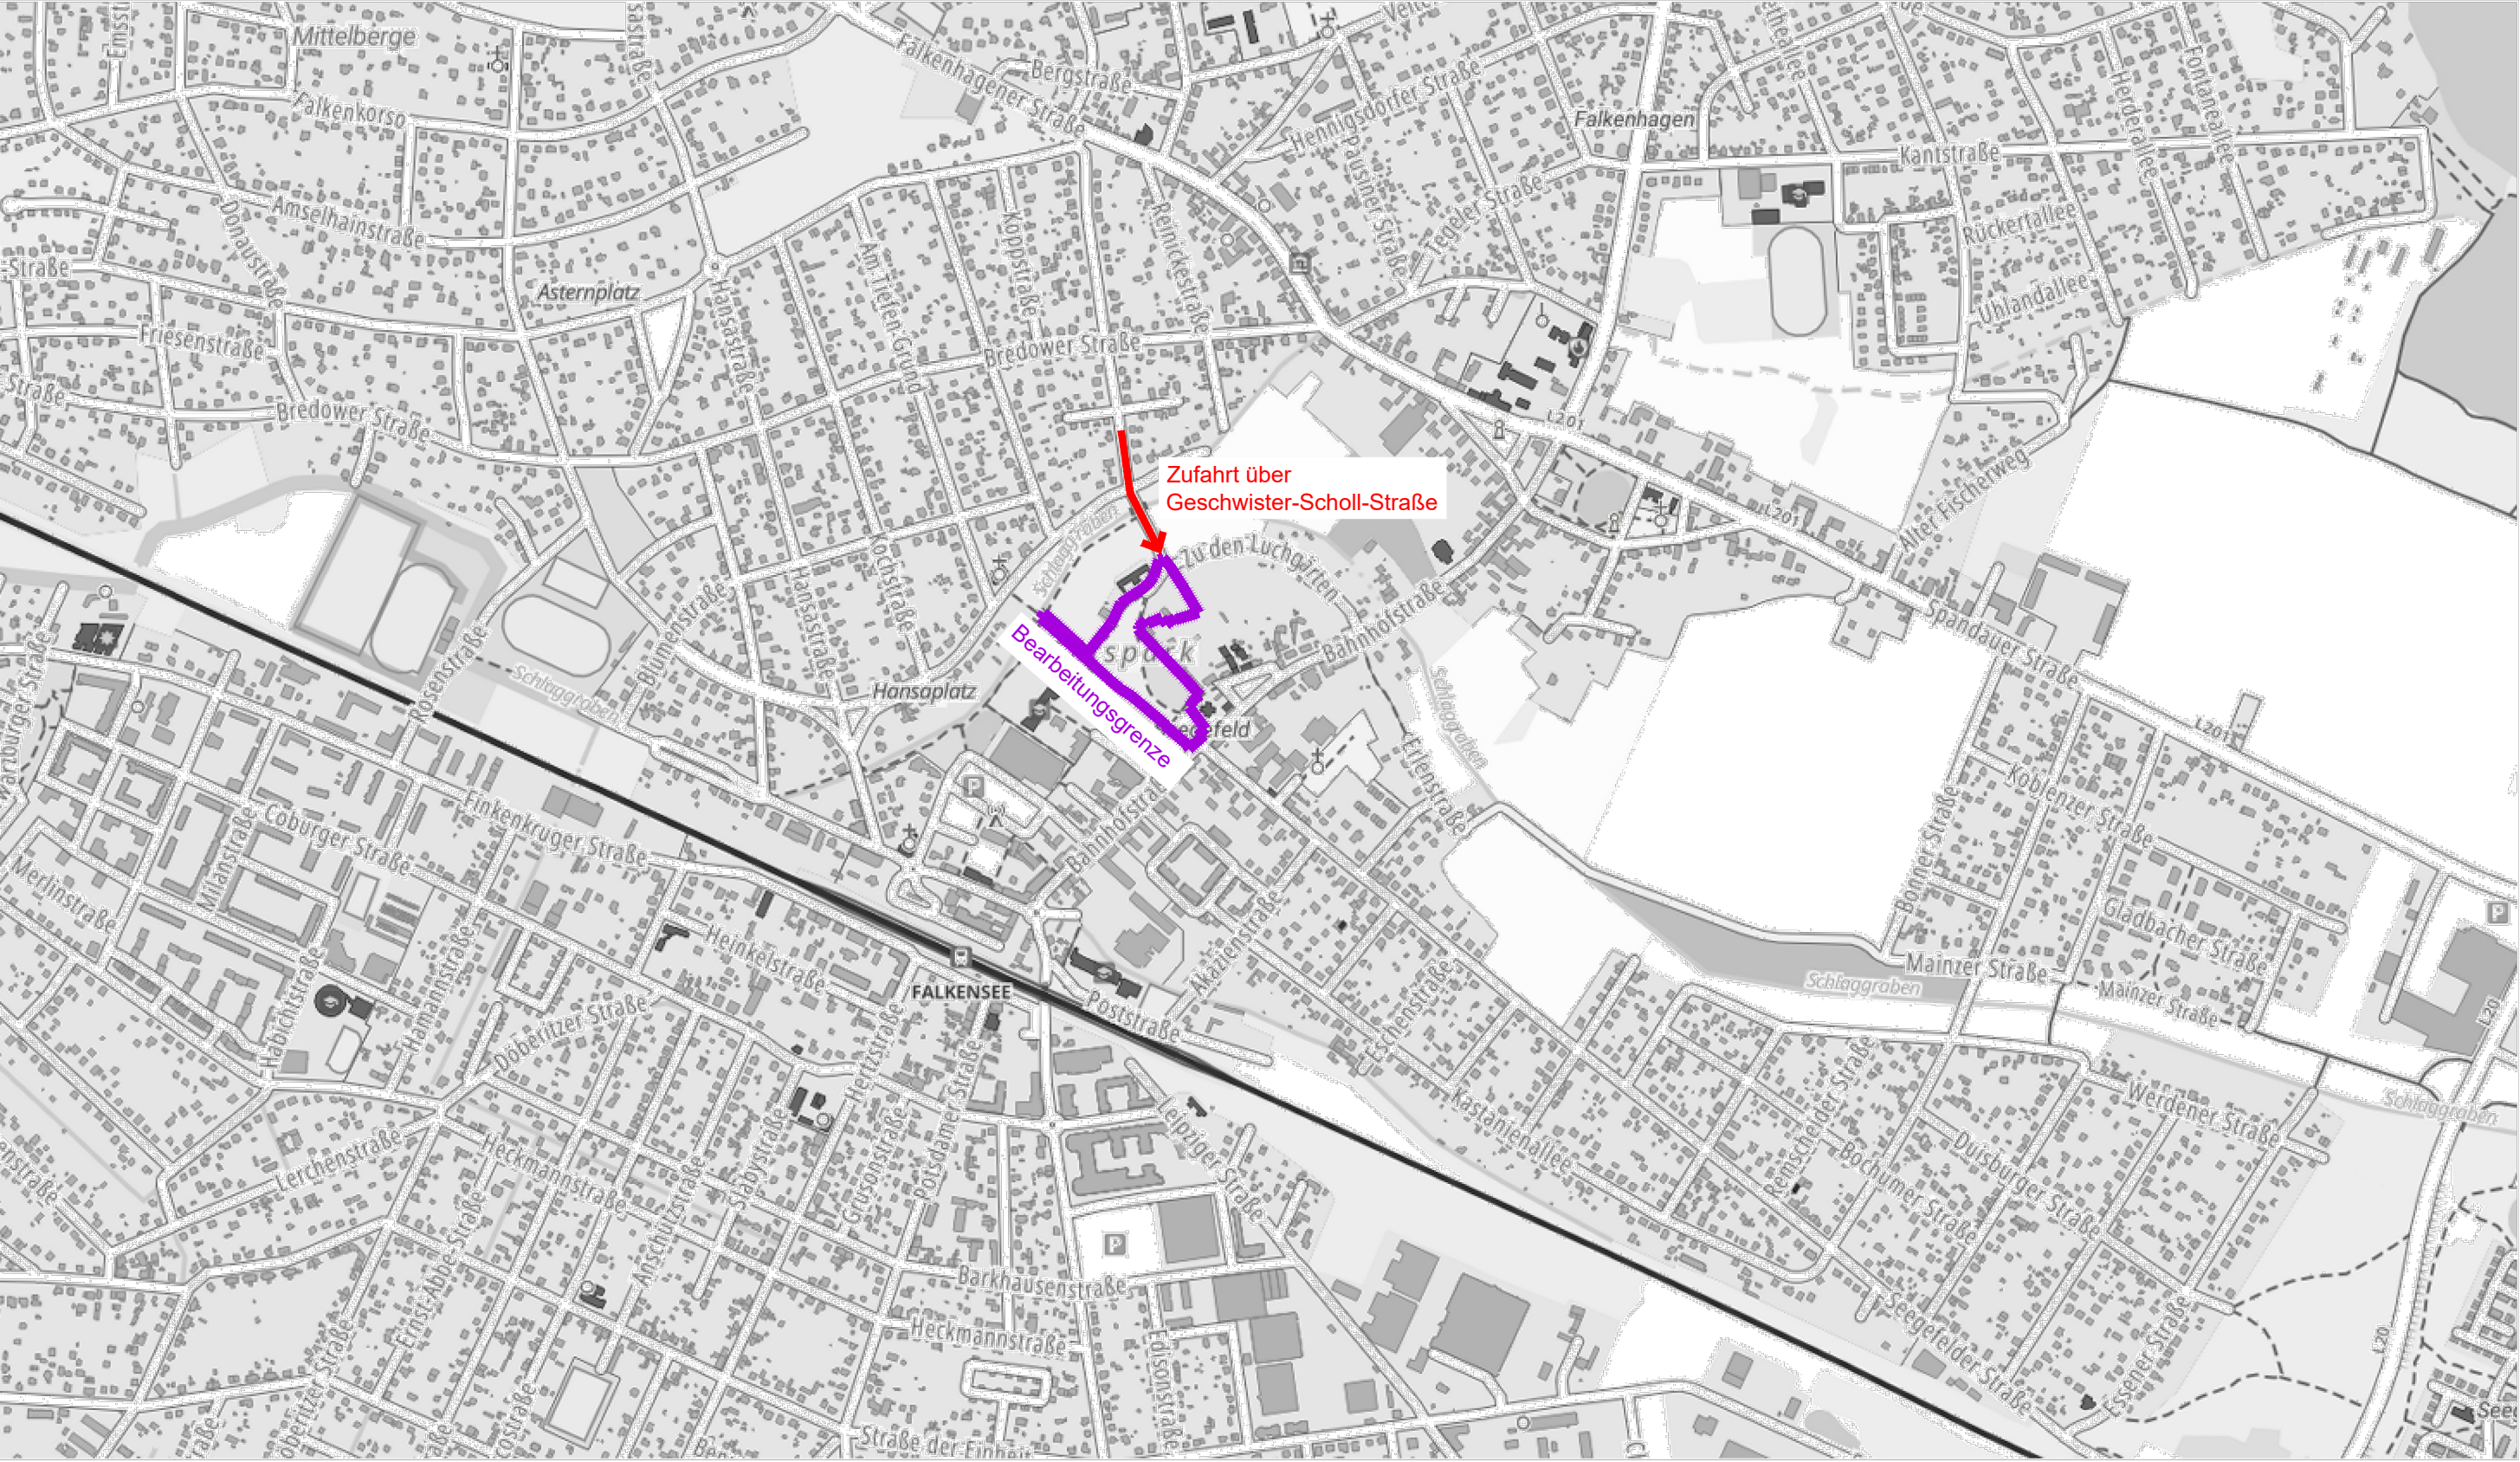

Kartengrundlage: Digitale Geobasisdaten des Landes Brandenburg, © GeoBasis-DE/LGB, dl-de/by-2-0, bereitgestellt über das Geoportal Brandenburg. Abruf am 16.06.26

Auftraggeber: Stadt Falkensee Falkenhagener Straße 43/49 14612 Falkensee	Plan: Übersichtsplan Anfahrt	Blattgröße: A3	Bauvorhaben: Falkensee Neugestaltung Gutspark	
	gez.:	Maßstab: 1:10 000		
	Datum: 16.06.26	Plan-Nr.: -		
			Leistungsphase: Ausführungsplanung	