


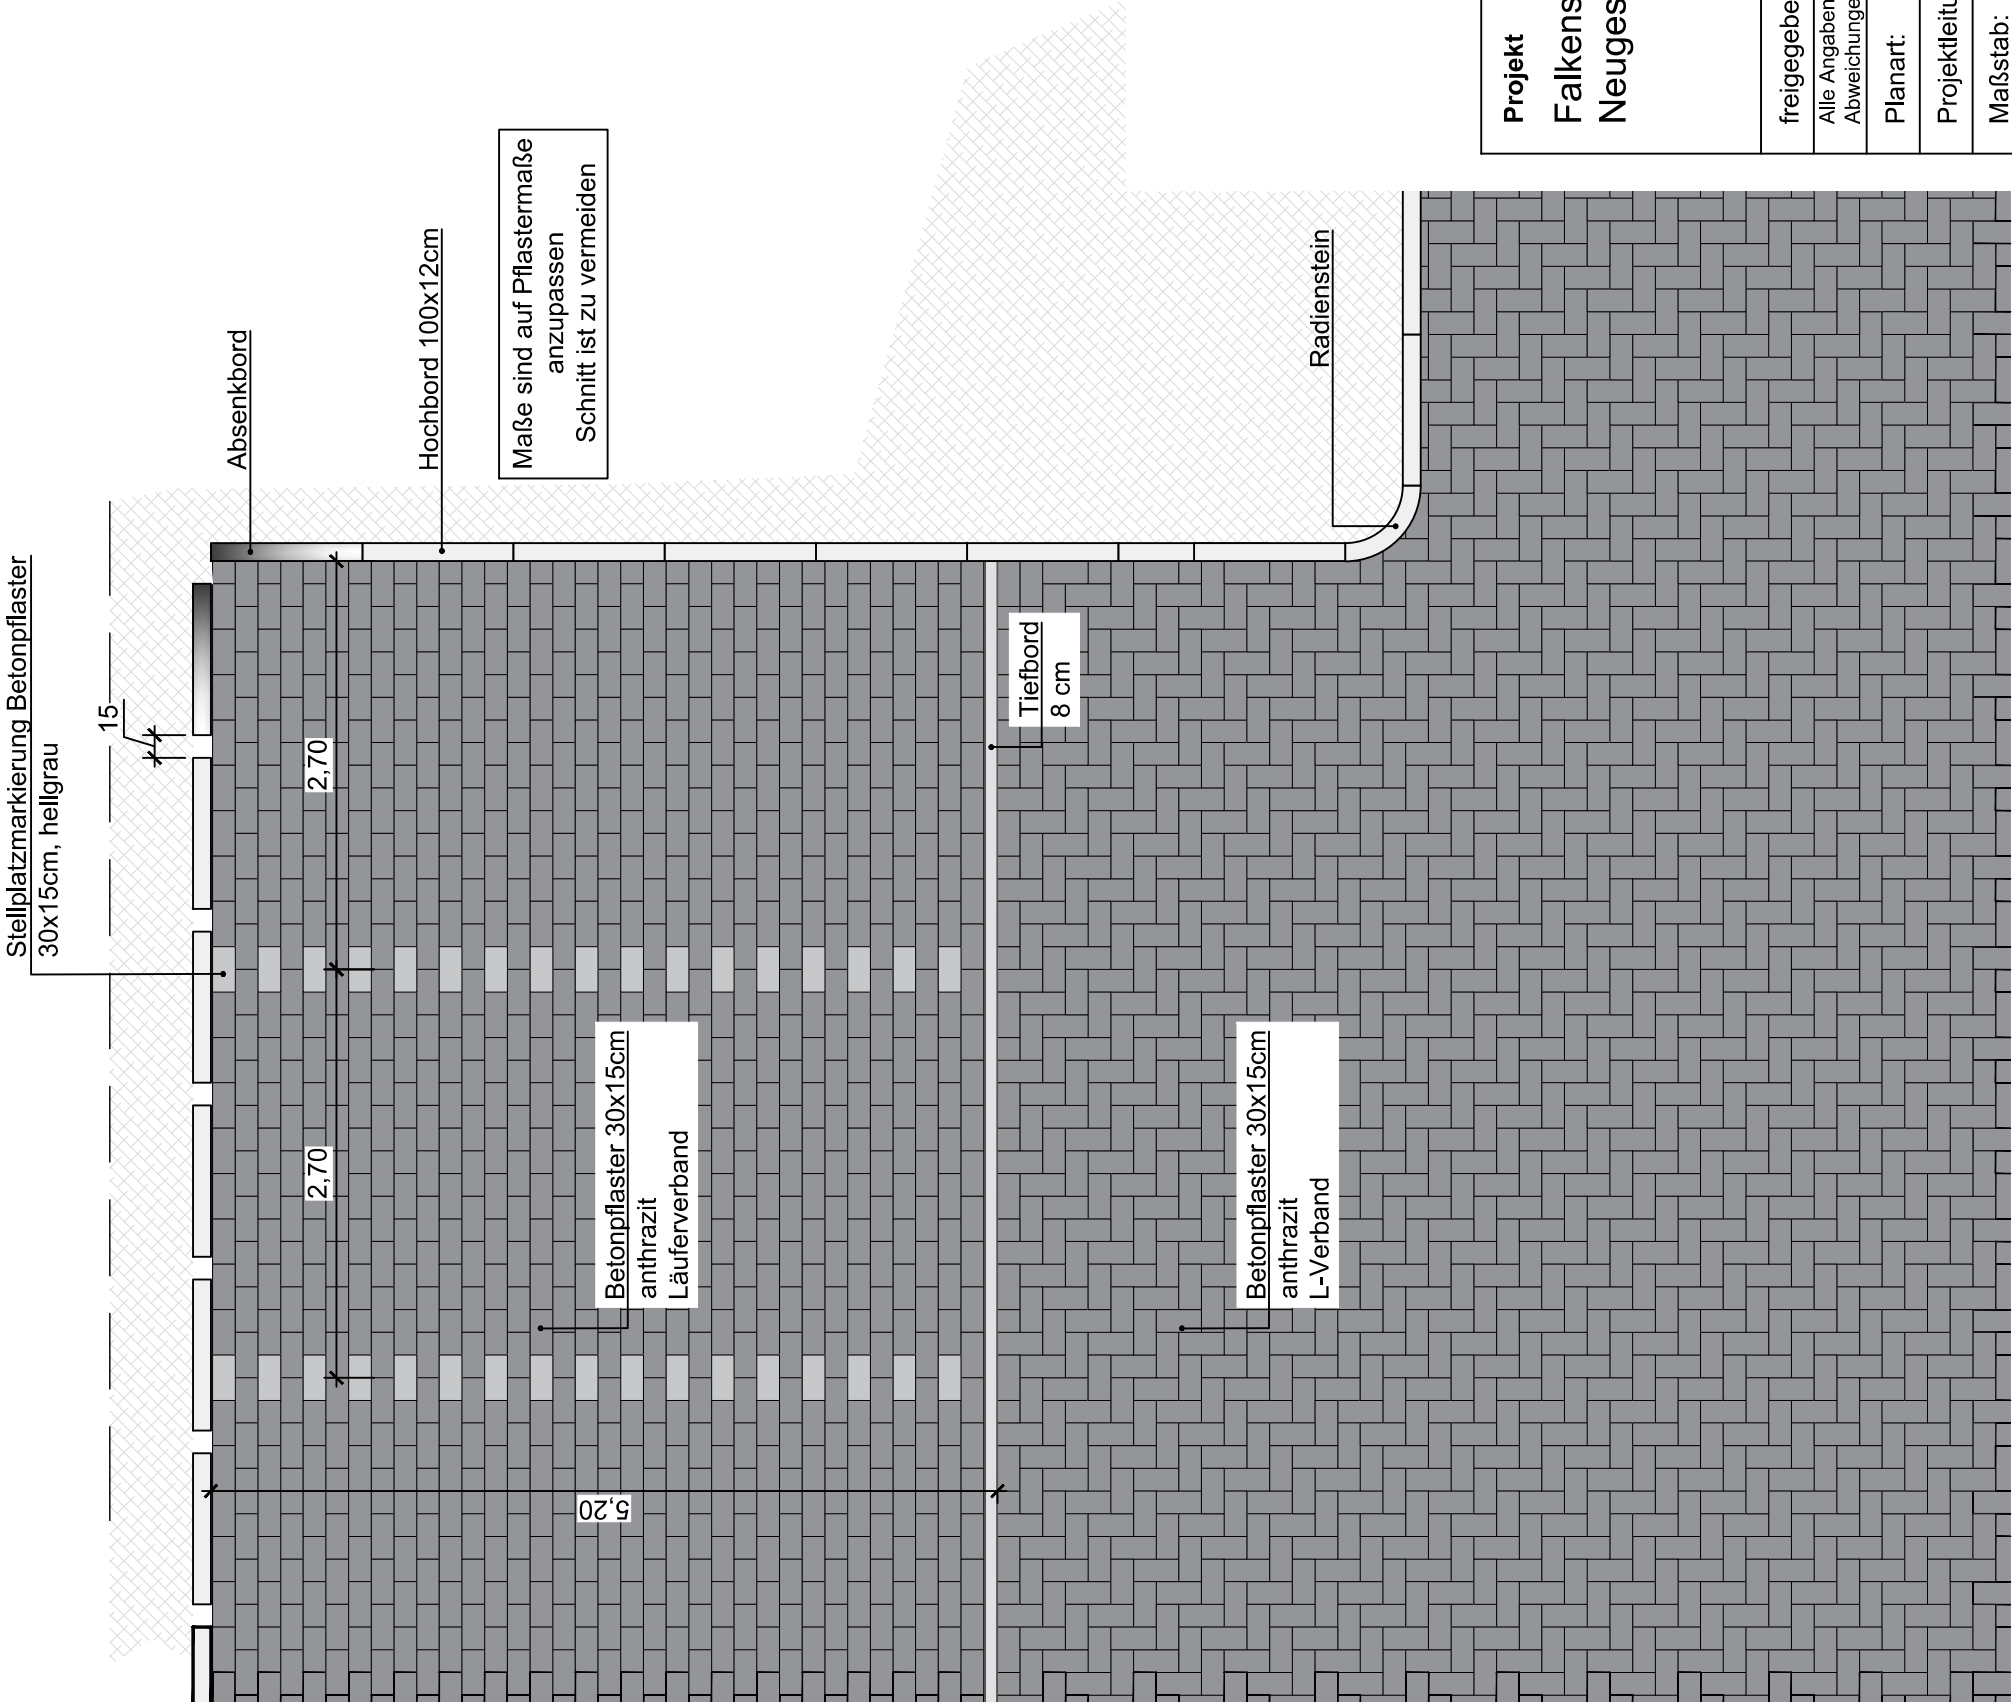

Projekt Falkensee Neugestaltung GutsPark			
freigegeben:		geprüft:	
Alle Angaben, Höhen und Maße sind vor Baubeginn zu prüfen. Abweichungen sind mit der örtlichen Bauüberwachung abzustimmen.			
Planart:	Verlegemuster Marktplatz	Planungsphase:	Ausführungsplanung
Projektleitung:		gezeichnet:	
Maßstab:	1:50	Plan-Nr.: 534.01	Projekt-Nr.: Datum: 23.03.26