


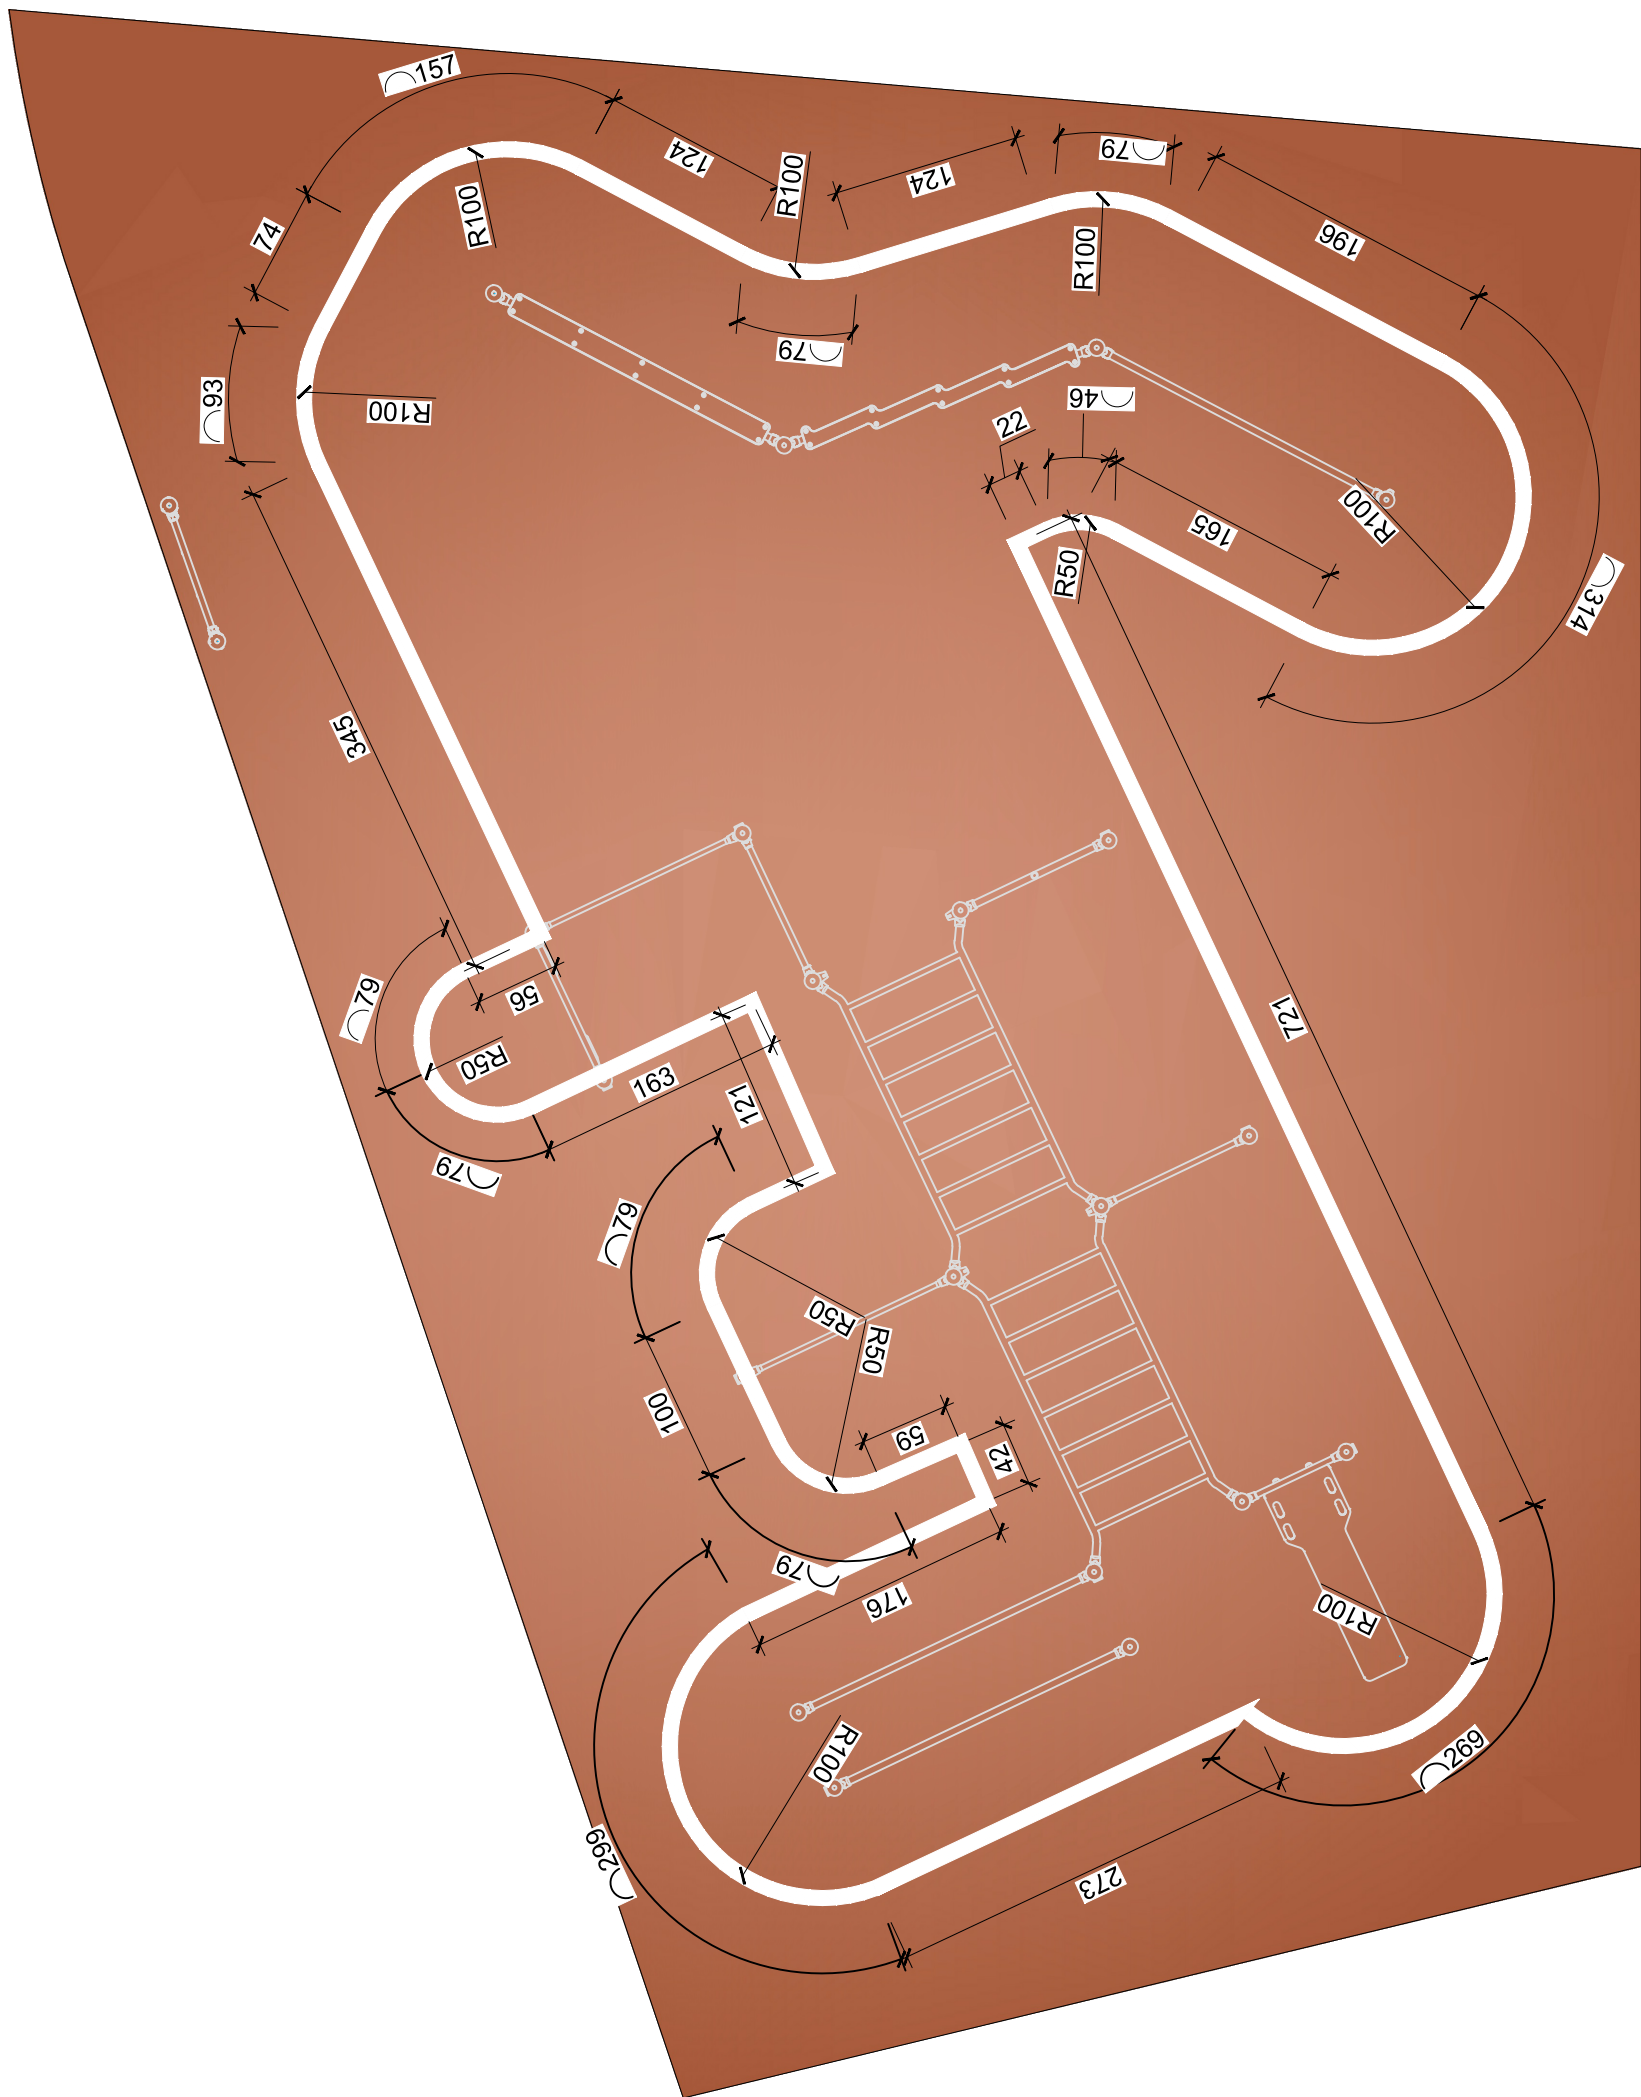

Calisthenics:
 Linienbreite: 10cm
 Linienfarbe: weiß
 Linienlänge: 45m

Projekt Falkensee Neugestaltung GutsPark		
freigegeben: Alle Angaben, Höhen und Maße sind vor Baubeginn zu prüfen. Abweichungen sind mit der örtlichen Bauüberwachung abzustimmen.	geprüft:	
Planart: Linierungsplan Calisthenicsanlage	Planungsphase: Ausführungsplanung	
Projektleitung:	gezeichnet:	
Maßstab: 1:50	Plan-Nr.: 535.05	Datum: 23.03.26