


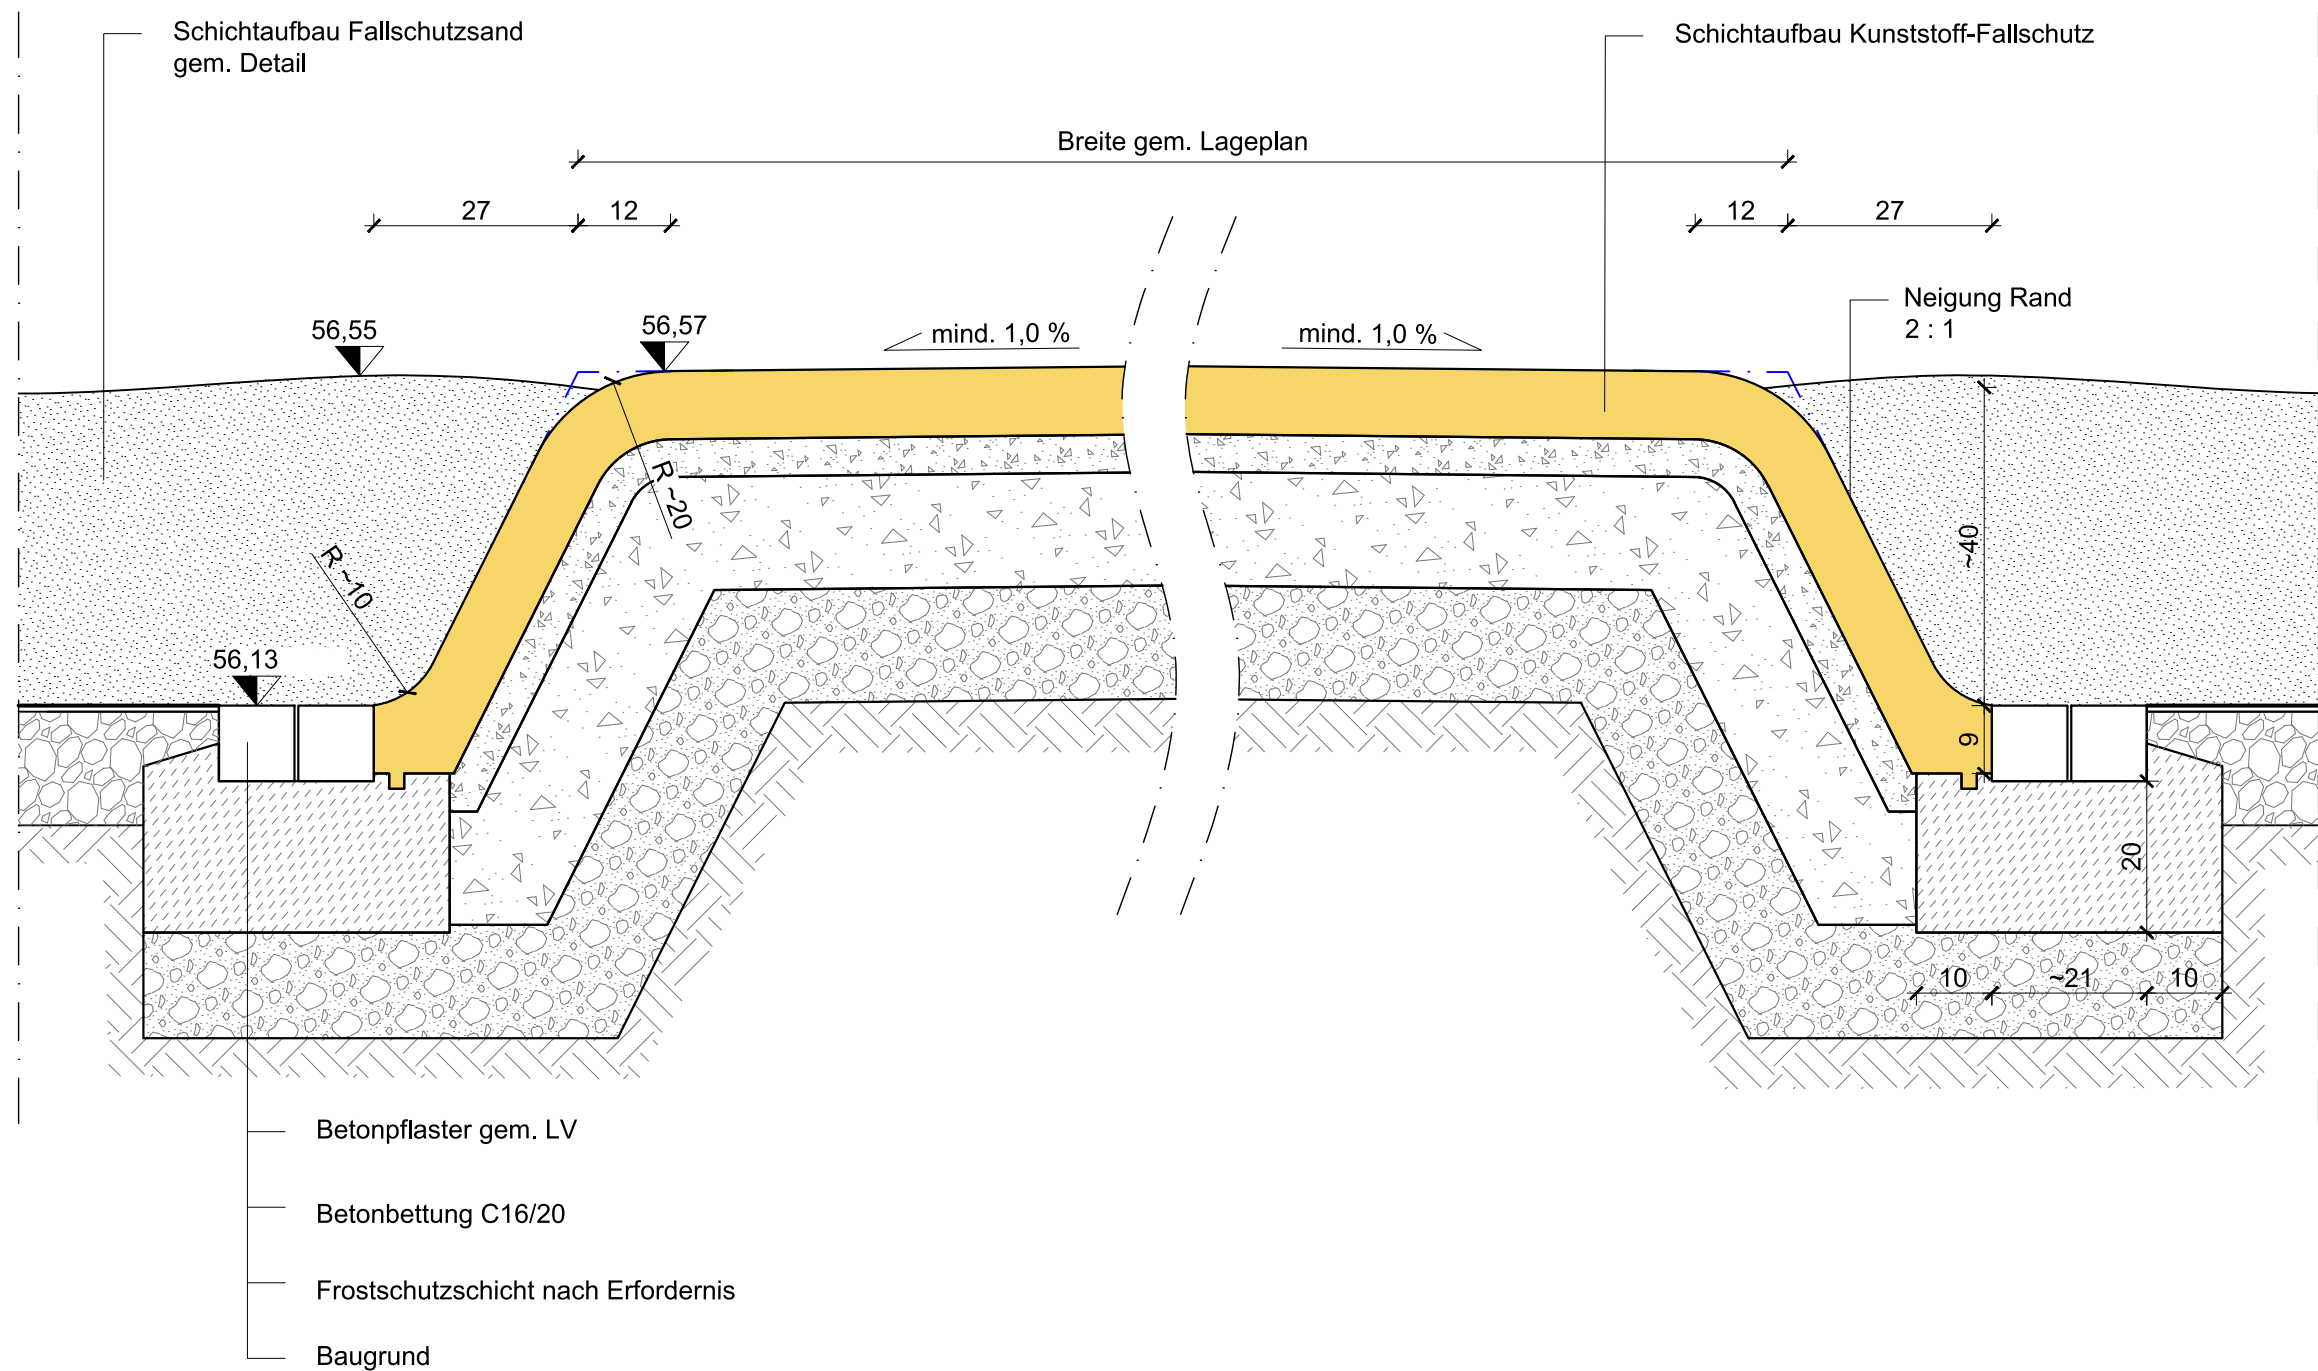

Projekt			
Falkensee Neugestaltung Gutspark			
freigegeben:		geprüft:	
Alle Angaben, Höhen und Maße sind vor Baubeginn zu prüfen. Abweichungen sind mit der örtlichen Bauüberwachung abzustimmen.			
Planart: Einfassung Pflaster, 2-zeilig		Planungsphase: Ausführungsplanung	
Projektleitung:		gezeichnet:	
Maßstab: o.M. [cm]	Plan-Nr.: 536.04	Projekt-Nr.:	Datum: 23.03.26