




Schnitt
M 1:20 (mm)

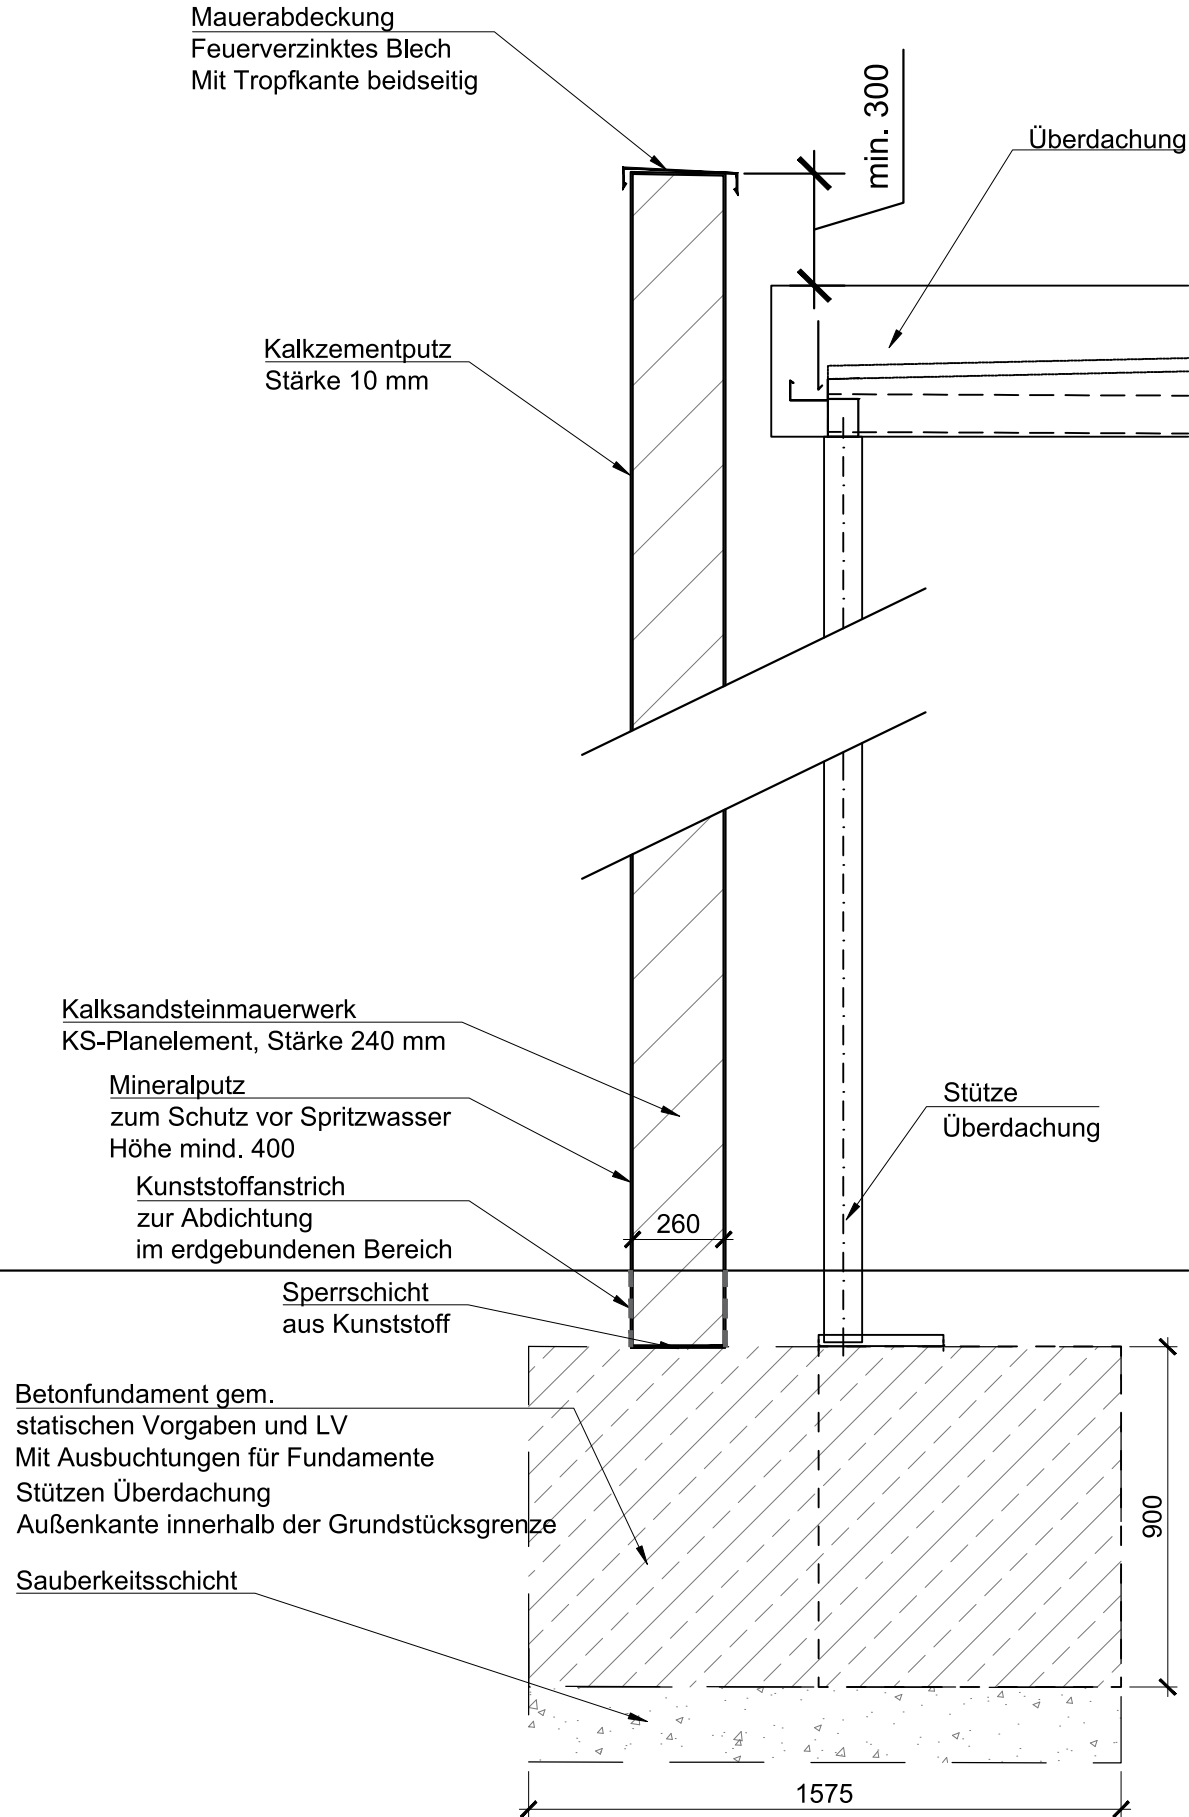

Aufsicht
M 1:50 (mm)

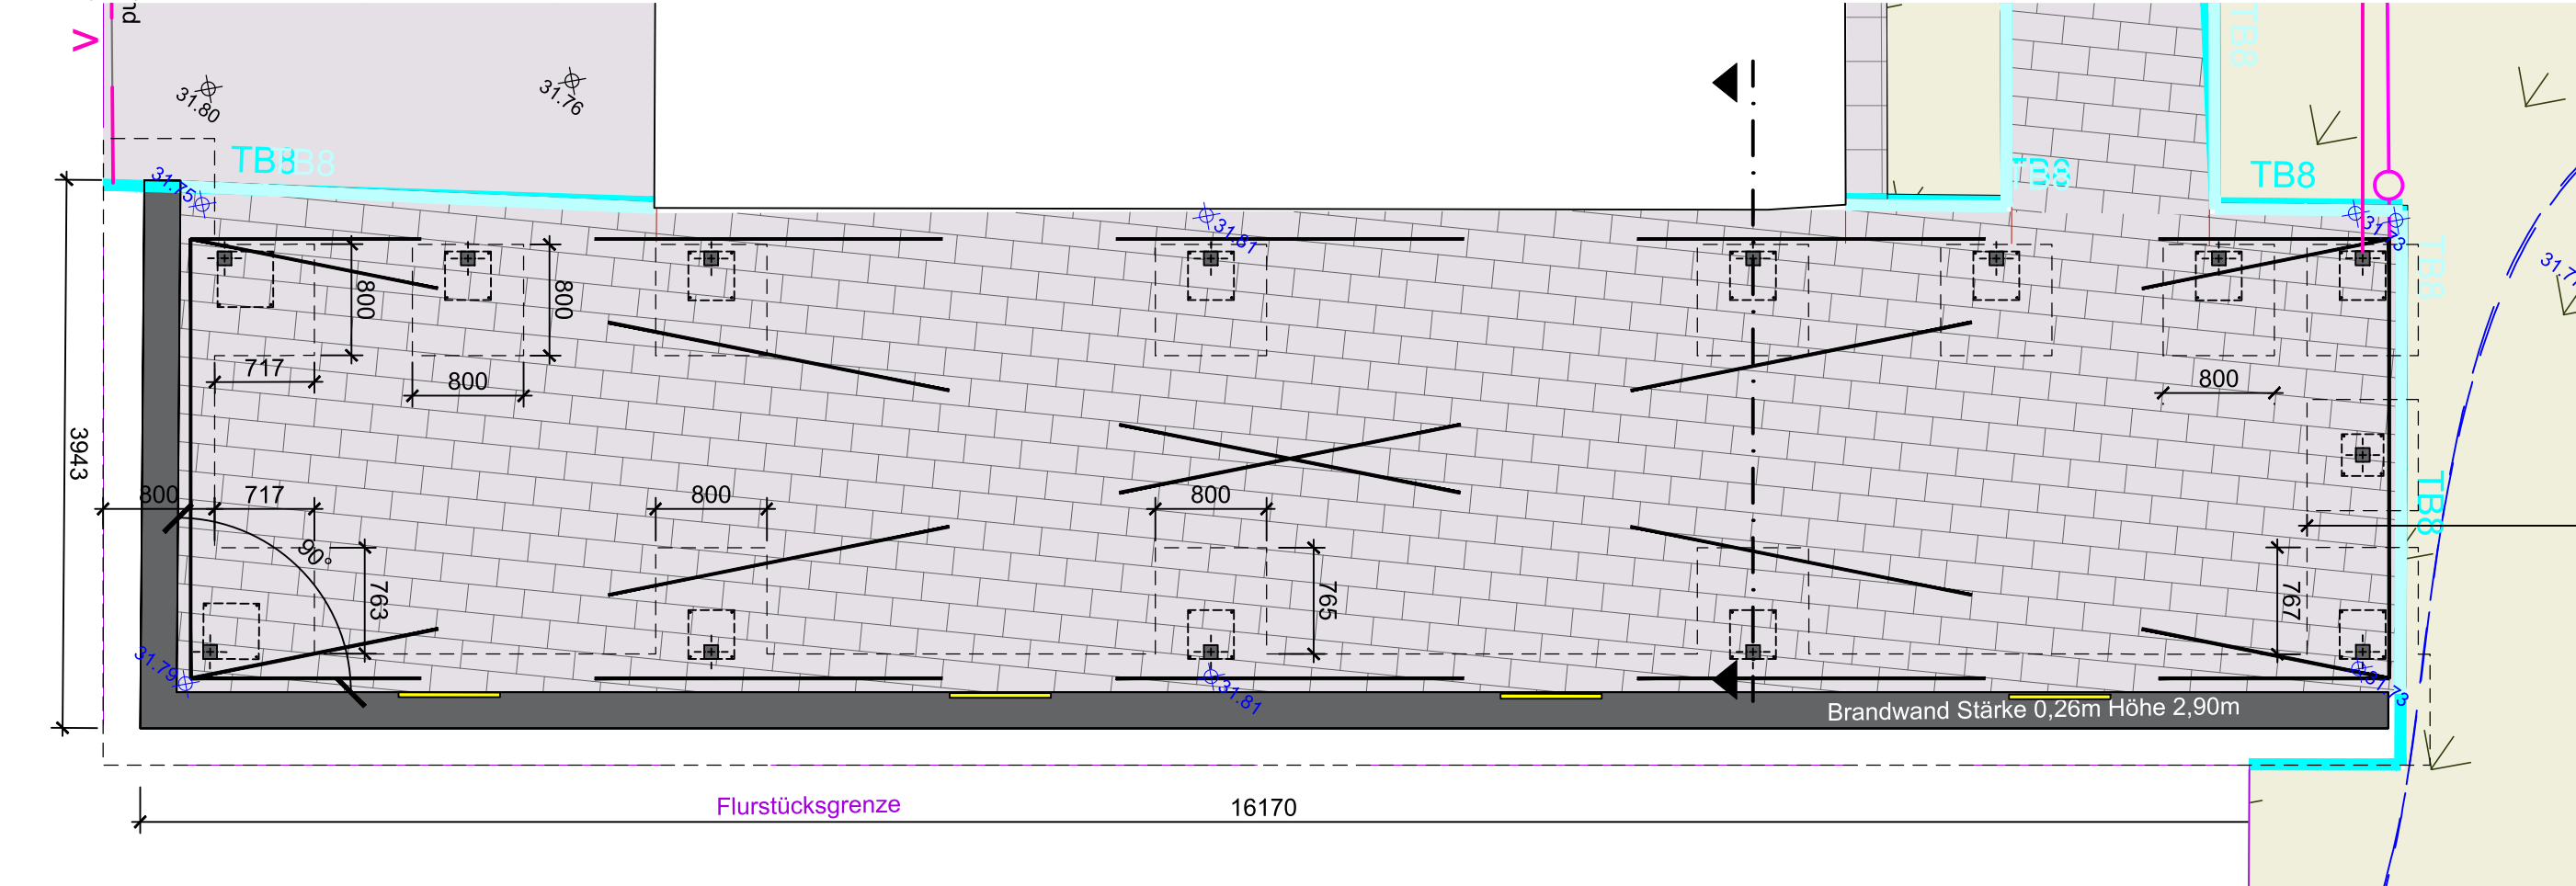

Schnitt
M 1:50 (mm)

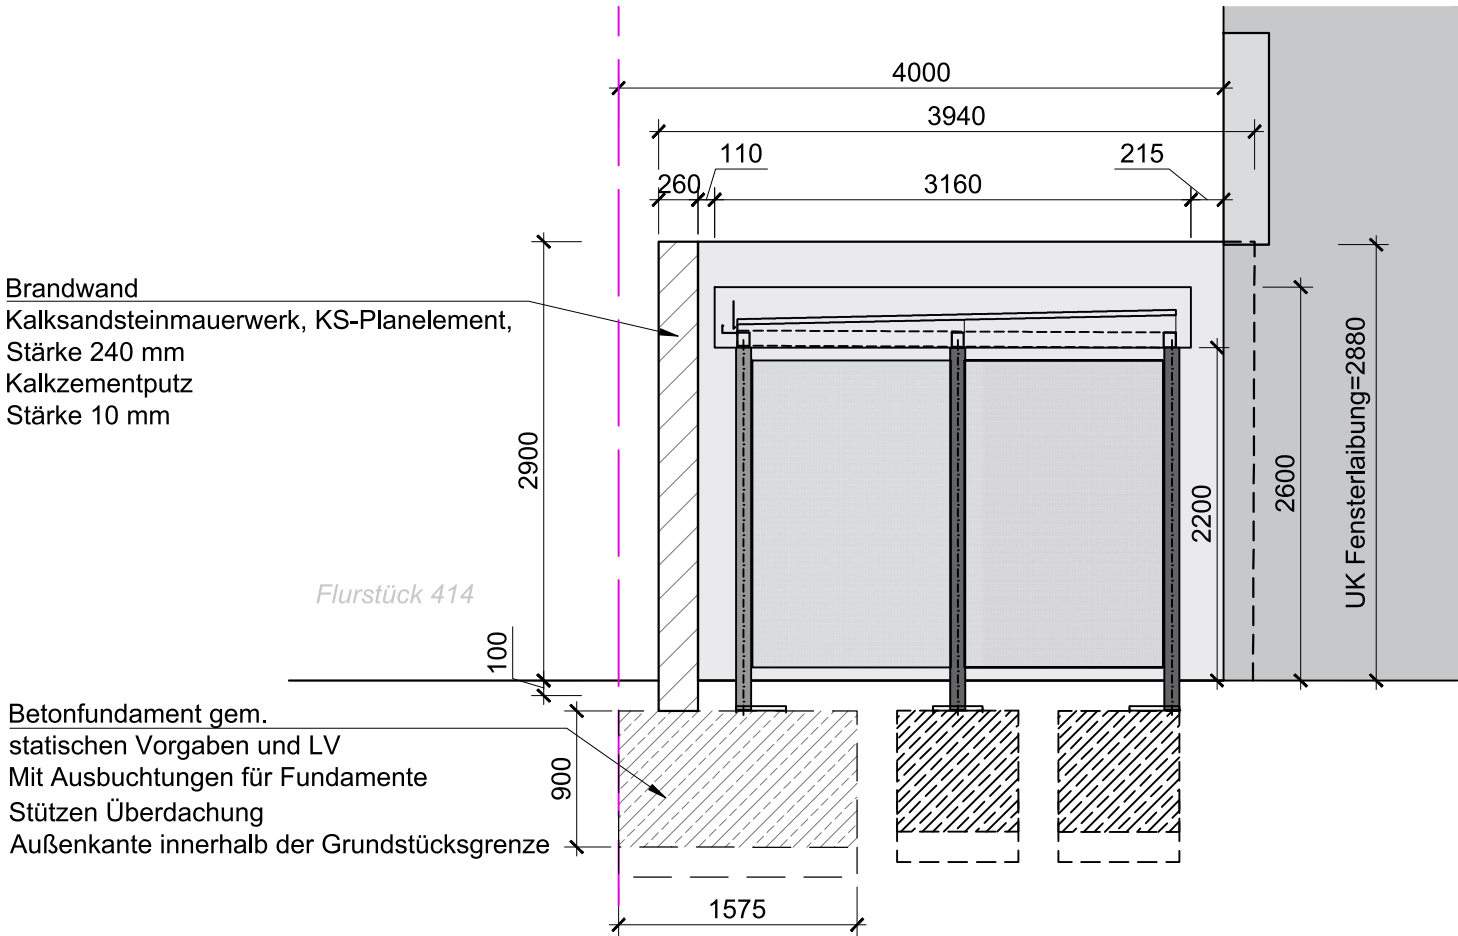

Auftraggeber			
Stadt Falkensee Falkenhagener Straße 43/49 14612 Falkensee			
freigegeben:		geprüft:	
Alle Angaben, Höhen und Maße sind vor Baubeginn zu prüfen. Abweichungen sind mit der örtlichen Bauüberwachung abzustimmen.			
Projekt			
Falkensee Neugestaltung Gutspark			
Planart: Brandwand Jugendclub		Planungsphase: Ausführungsplanung	
Projektleitung:		gezeichnet:	
CAD-Datei:			
Maßstab: diverse	Plan-Nr.: 543.02	Projekt-Nr.:	Datum: 23.03.26