





Überdachung Sprayerwand Draufsicht
M 1:100 [cm]

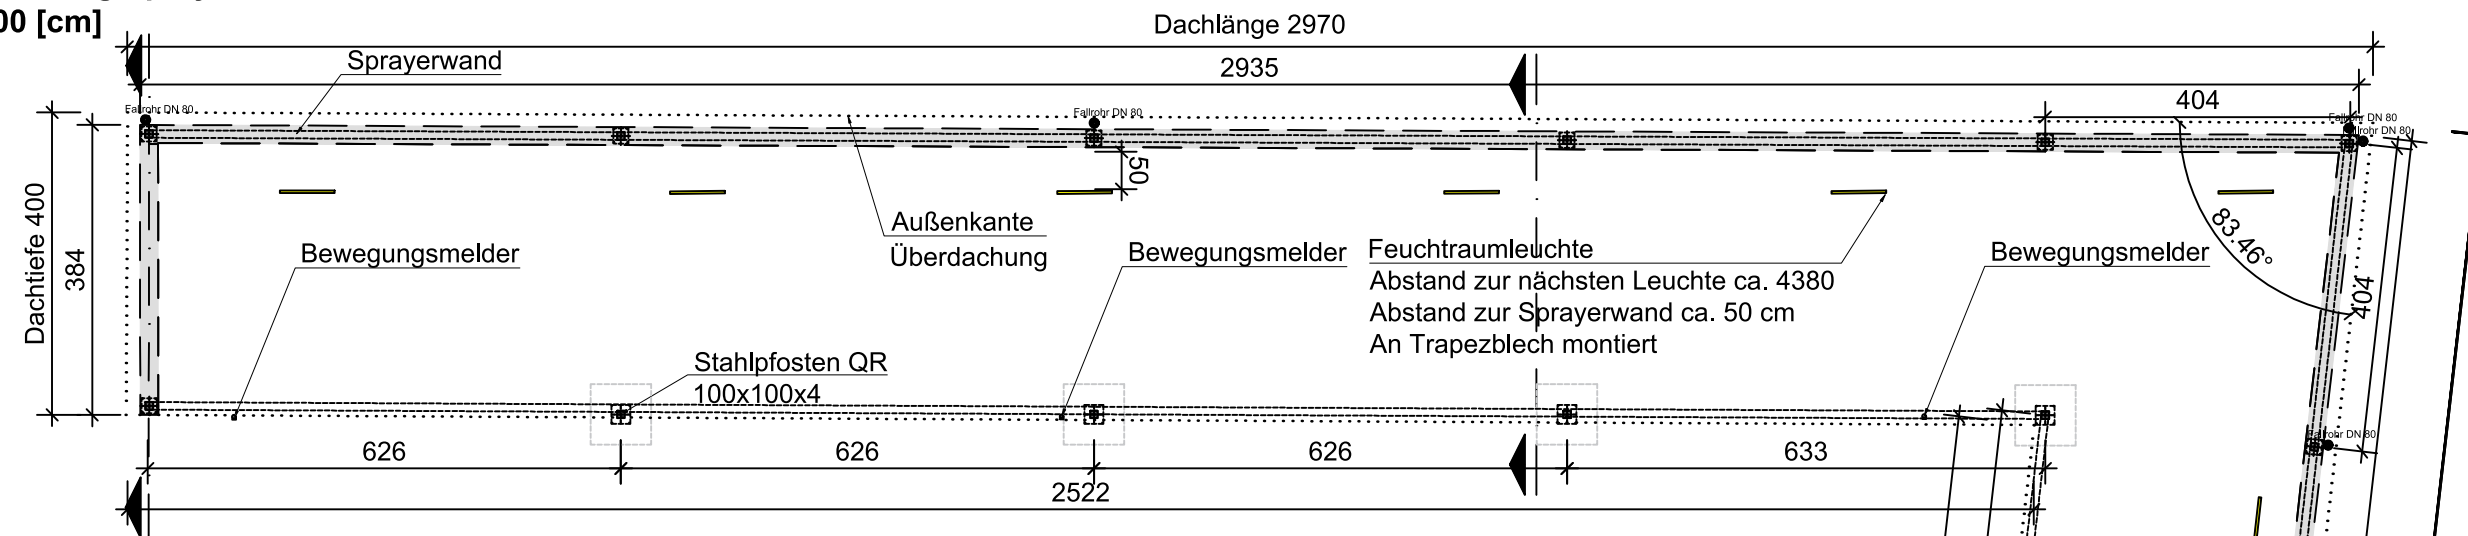


Überdachung Sprayerwand Schnitt Innen
M 1: 50 [mm]

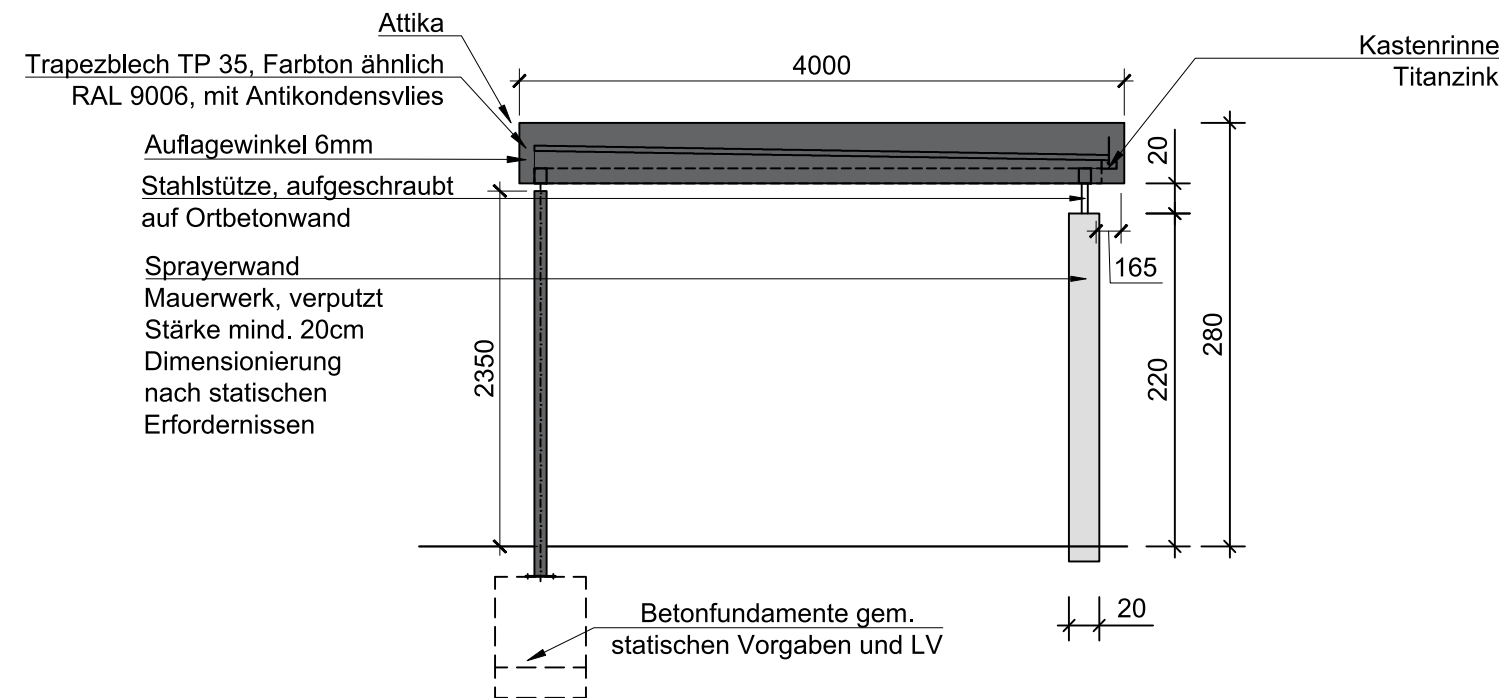


Überdachung Sprayerwand Schnitt Außenkante
M 1: 50 [mm]

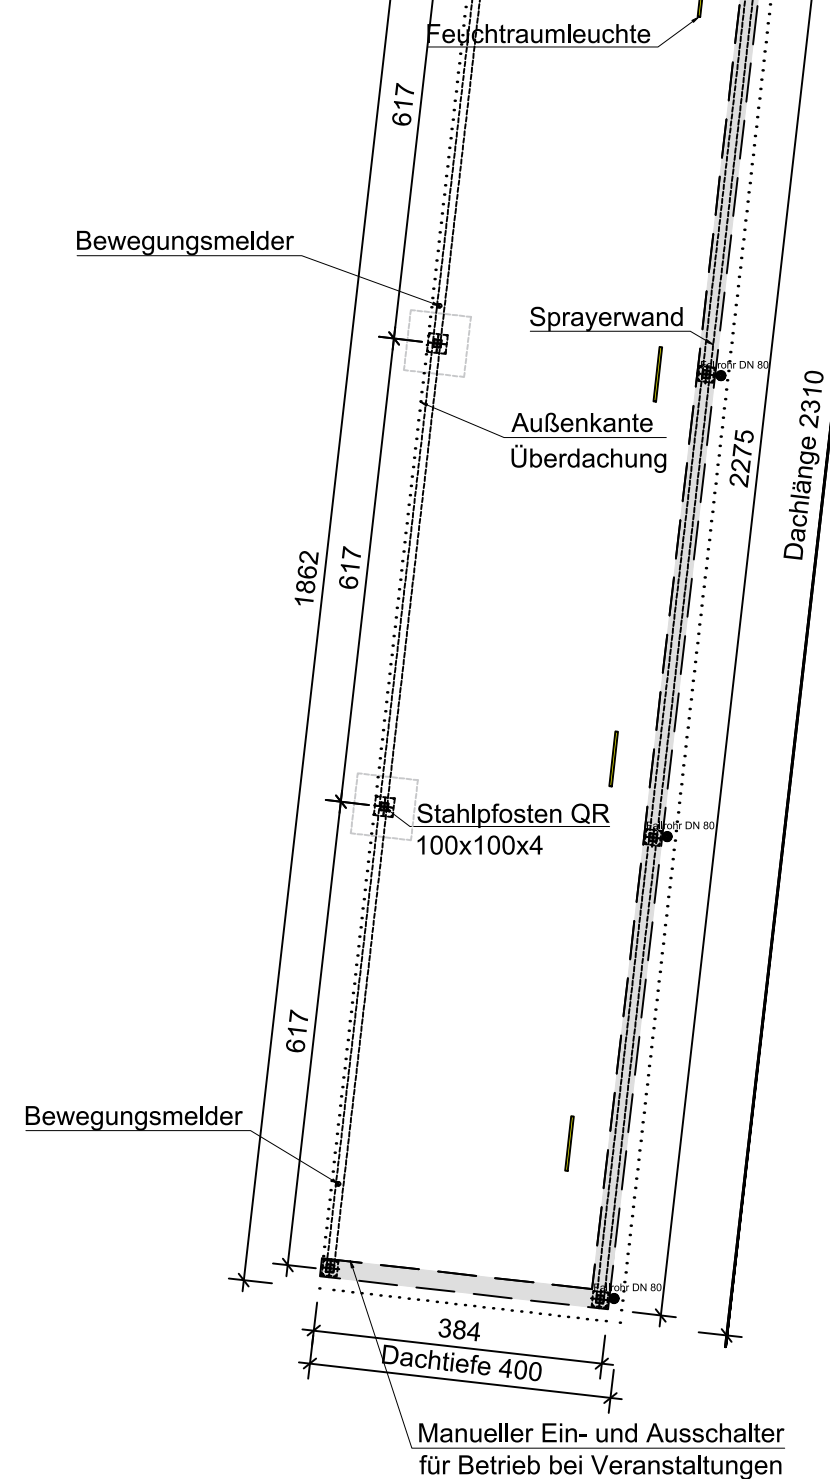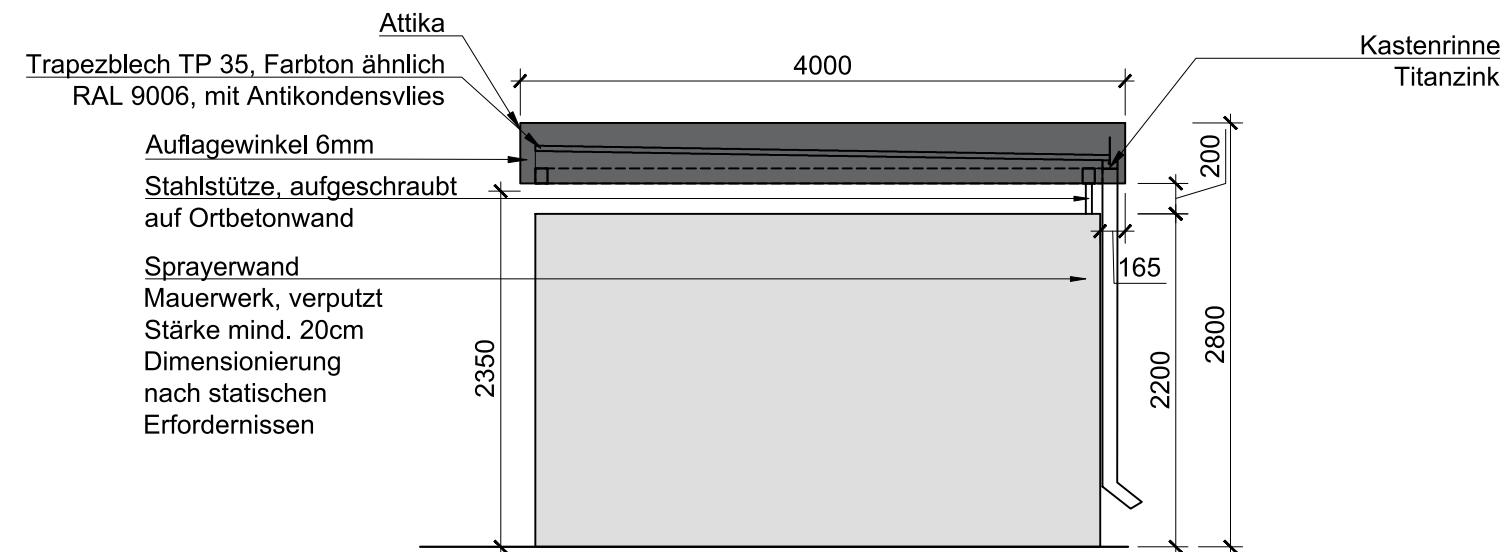

Querschnitt Dachaufbau
M 1:20

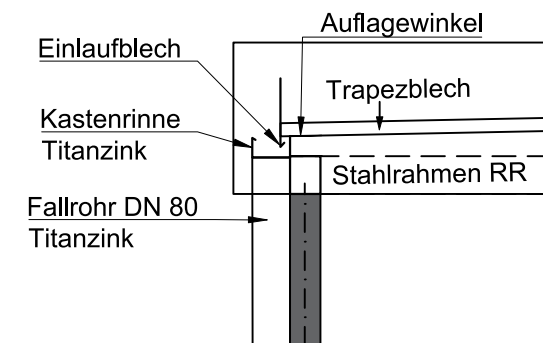

Längsschnitt Dachaufbau
M 1:20

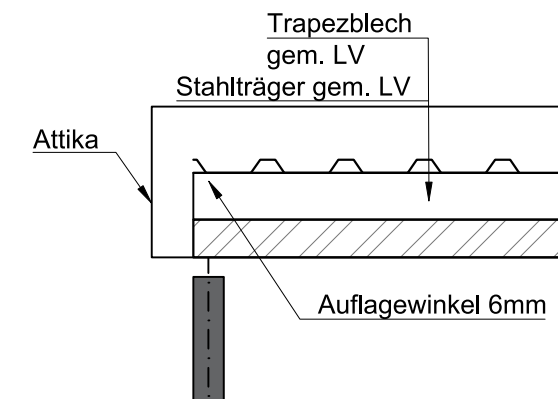

Beleuchtung:	Feuchtraumleuchten 10 Stck
Steuerung:	Bewegungsmelder/Sensoren 5 Stück
Befestigung:	Zusätzliche manuelle Bedienung bei Veranstaltungen möglich In der Hochsicke des Trapezblechs

Projekt Falkensee Neugestaltung Gutspark			
freigegeben:		geprüft:	
Alle Angaben, Höhen und Maße sind vor Baubeginn zu prüfen. Abweichungen sind mit der örtlichen Bauüberwachung abzustimmen.			
Planart: Überdachung Sprayerwand		Planungsphase: Ausführungsplanung	
Projektleitung:		gezeichnet:	
Maßstab: div.	Plan-Nr.: 545.02	Projekt-Nr.:	Datum: 23.03.26