



Draufsicht Podestgruppe Parkmitte M 1:50 [m]

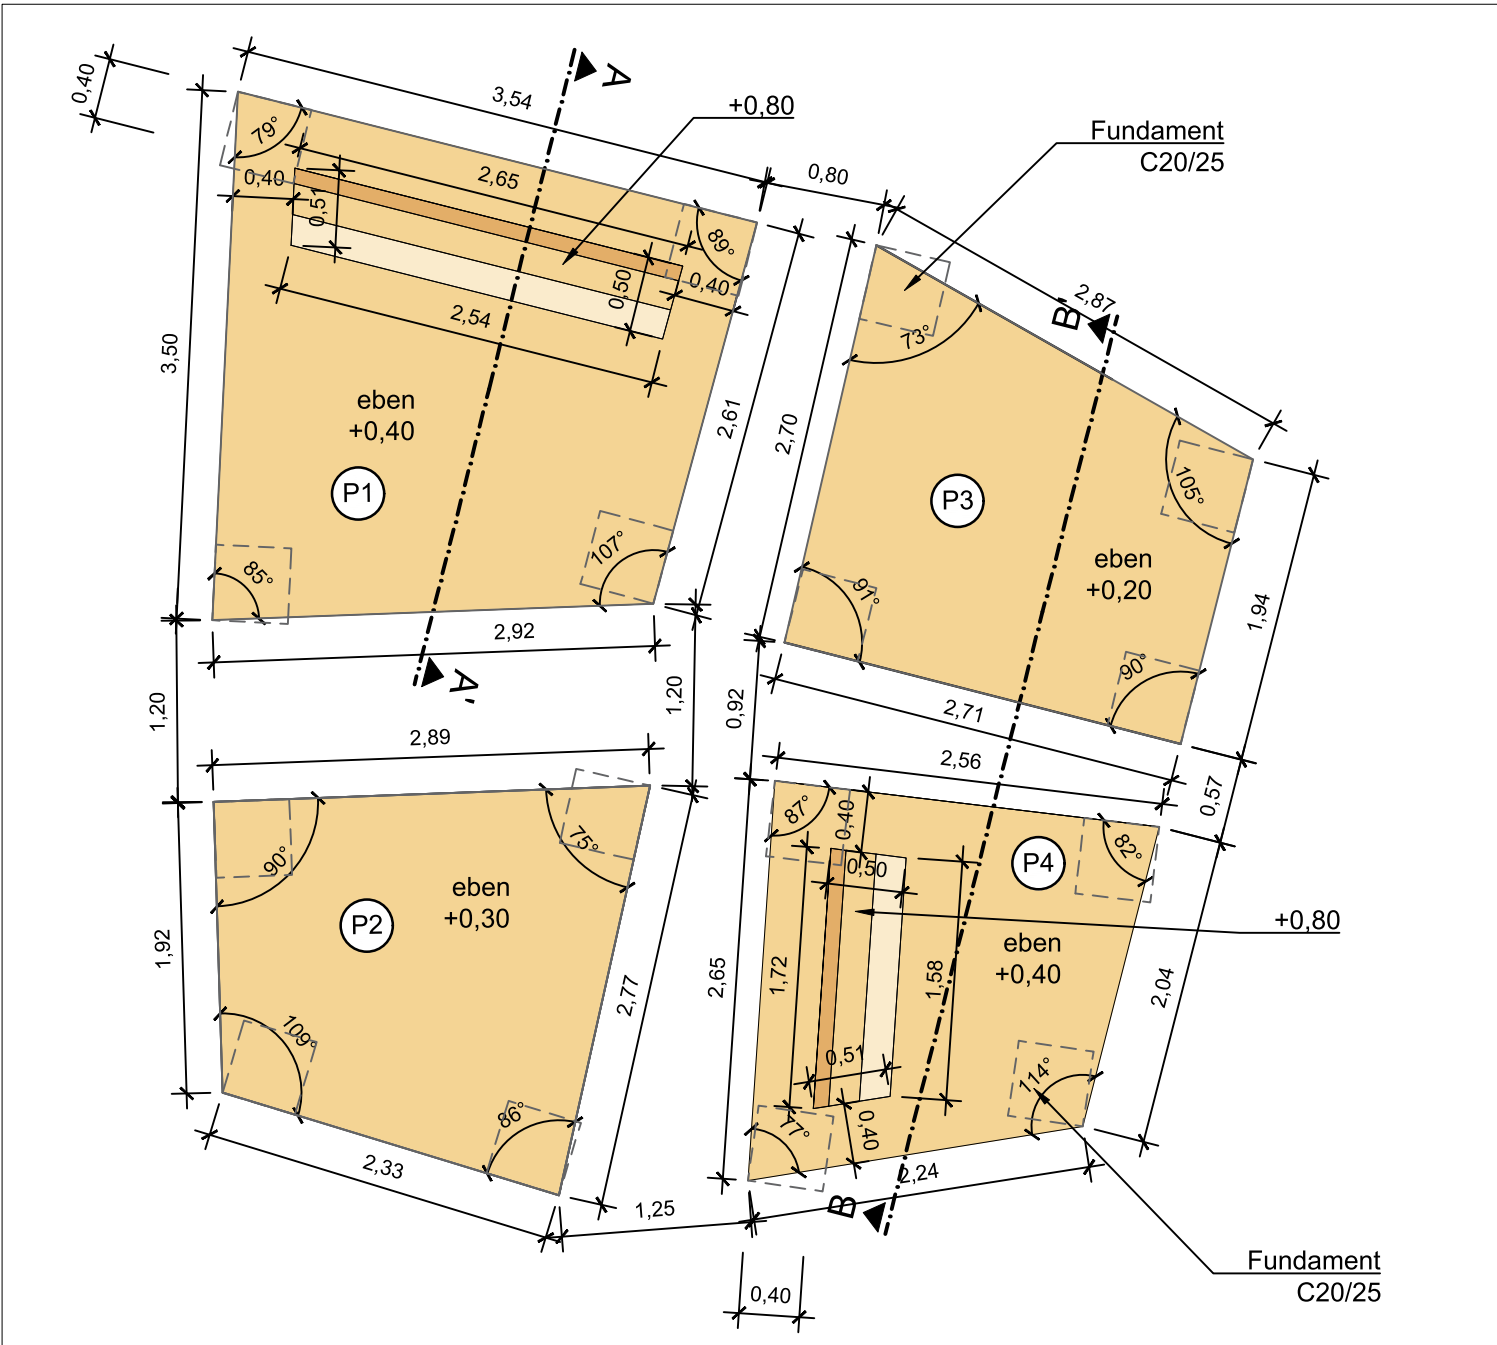


Material Lattung: Douglasie mit geriffelter Oberfläche geölt
Unterbau: Stahl


Prinzipschnitt AA' o.M.

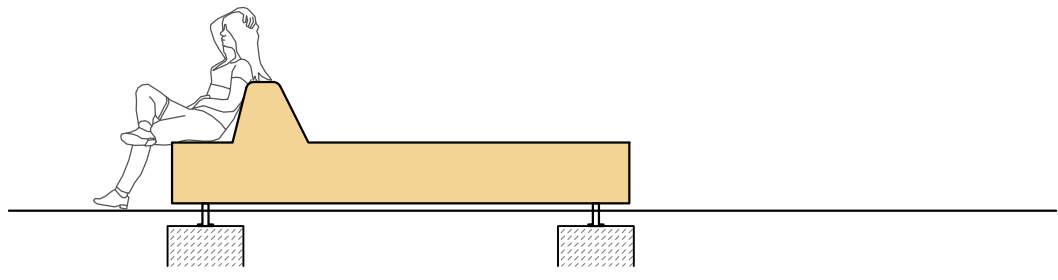


Prinzipschnitt BB' o.M.

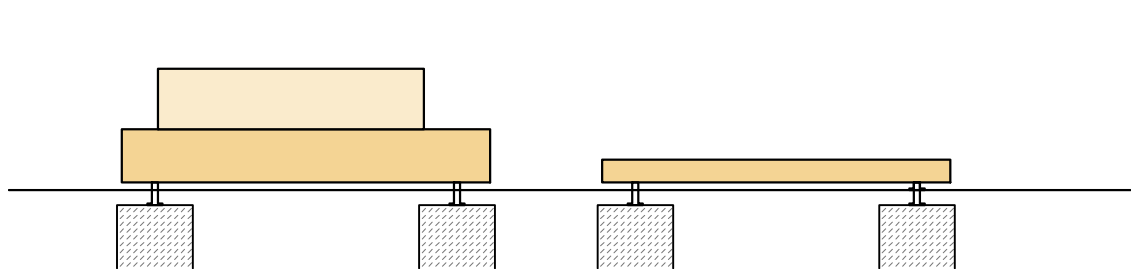




Schnitt AA' - Lehne M 1:20 [m]

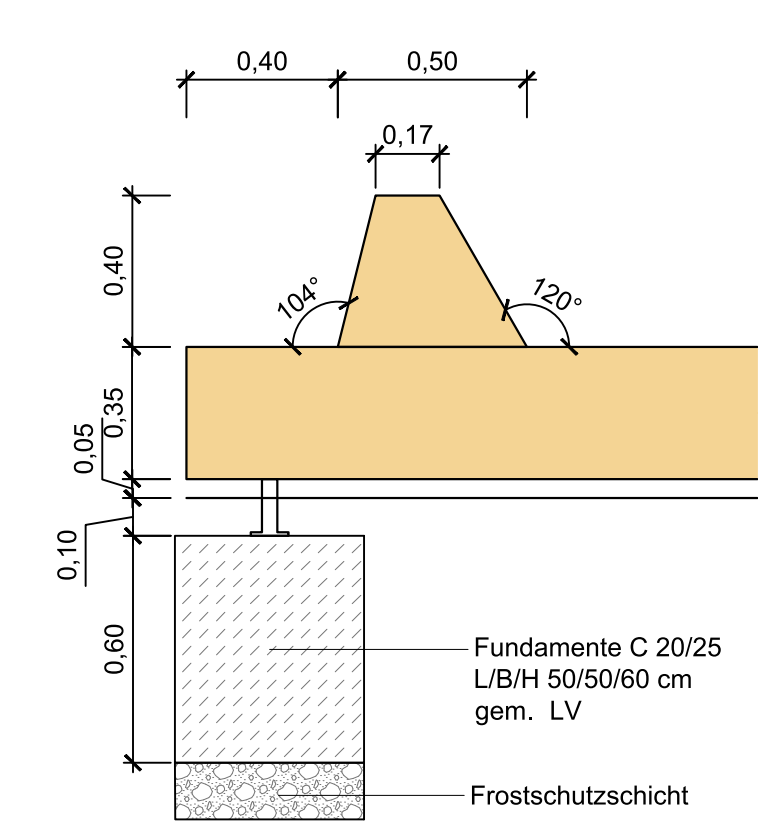

Prinzipschnitt CC' o.M.

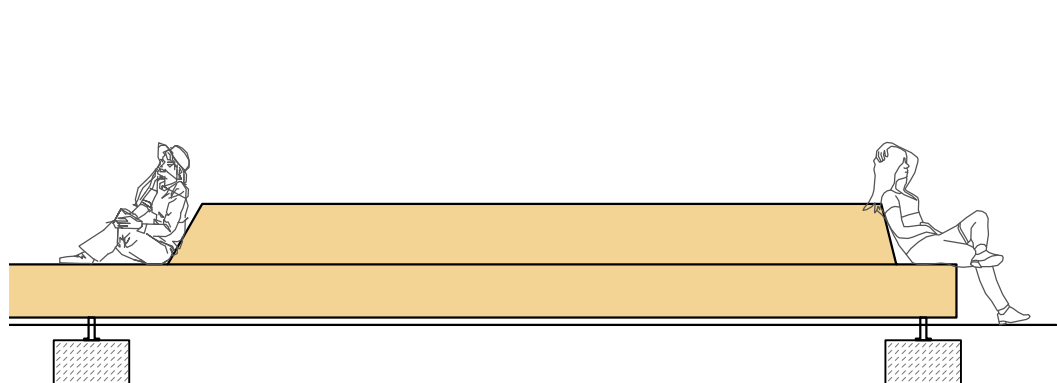


Schnitt DD' - Lehne M 1:20 [m]

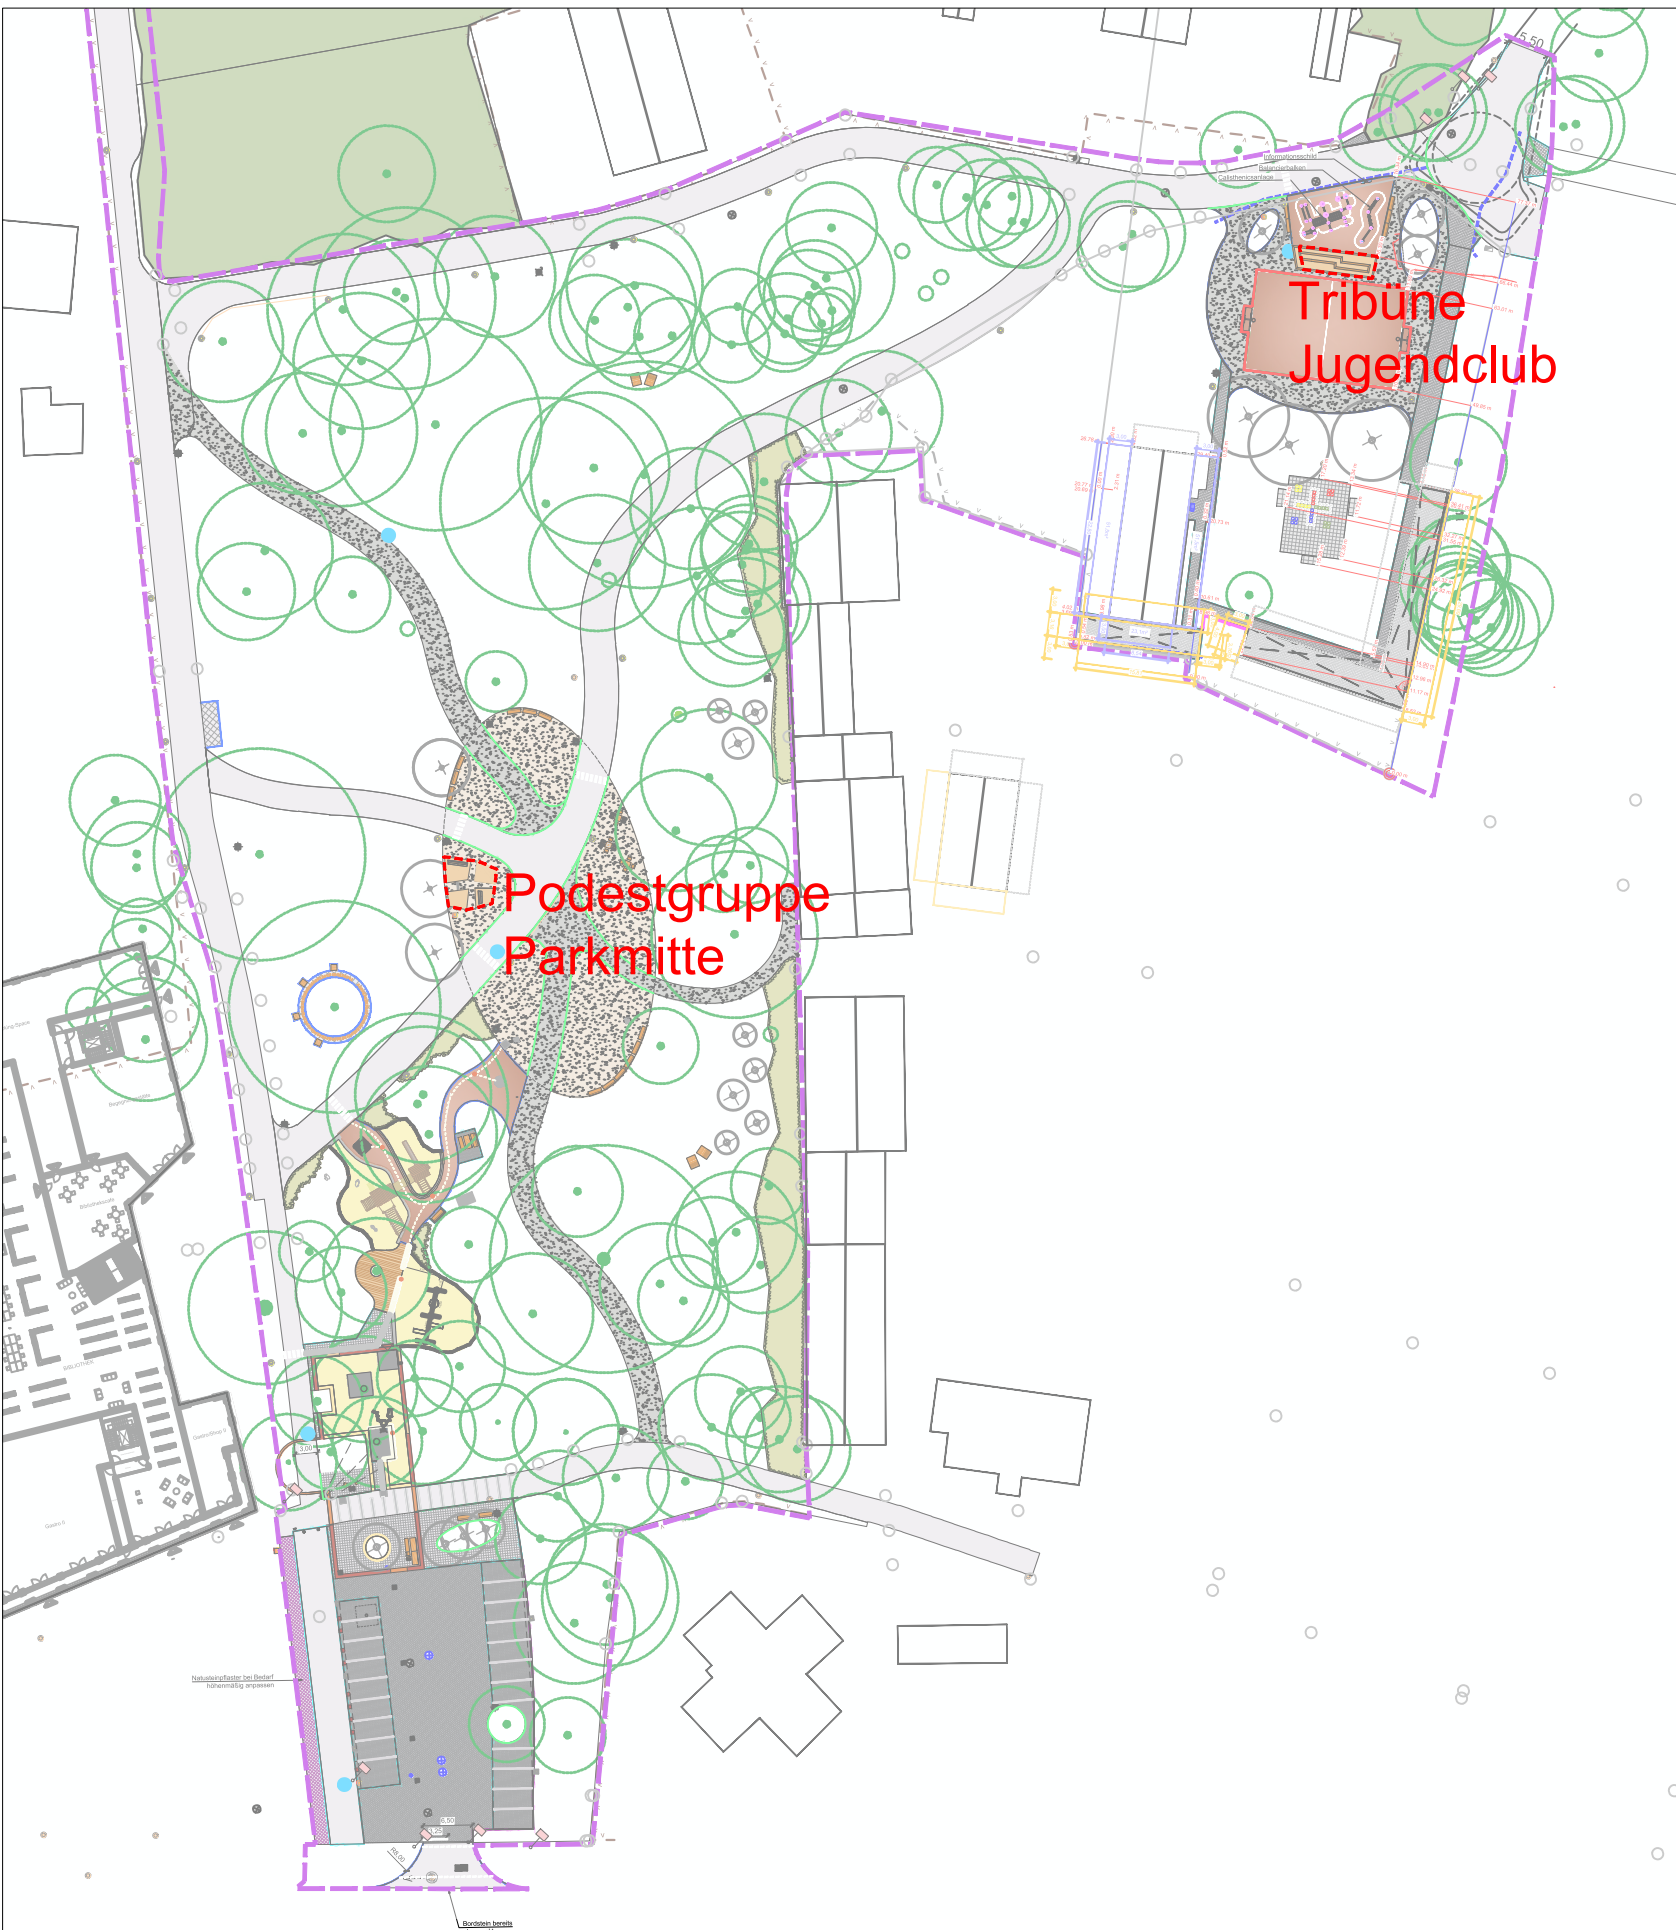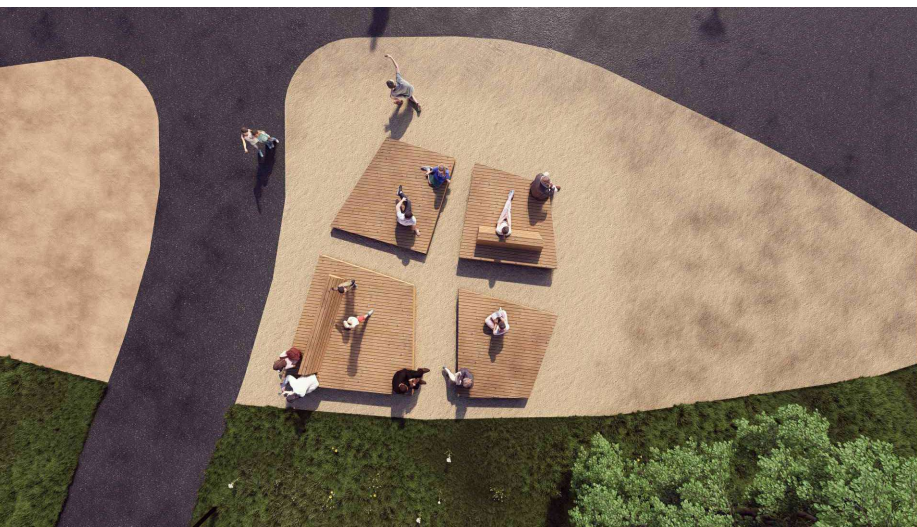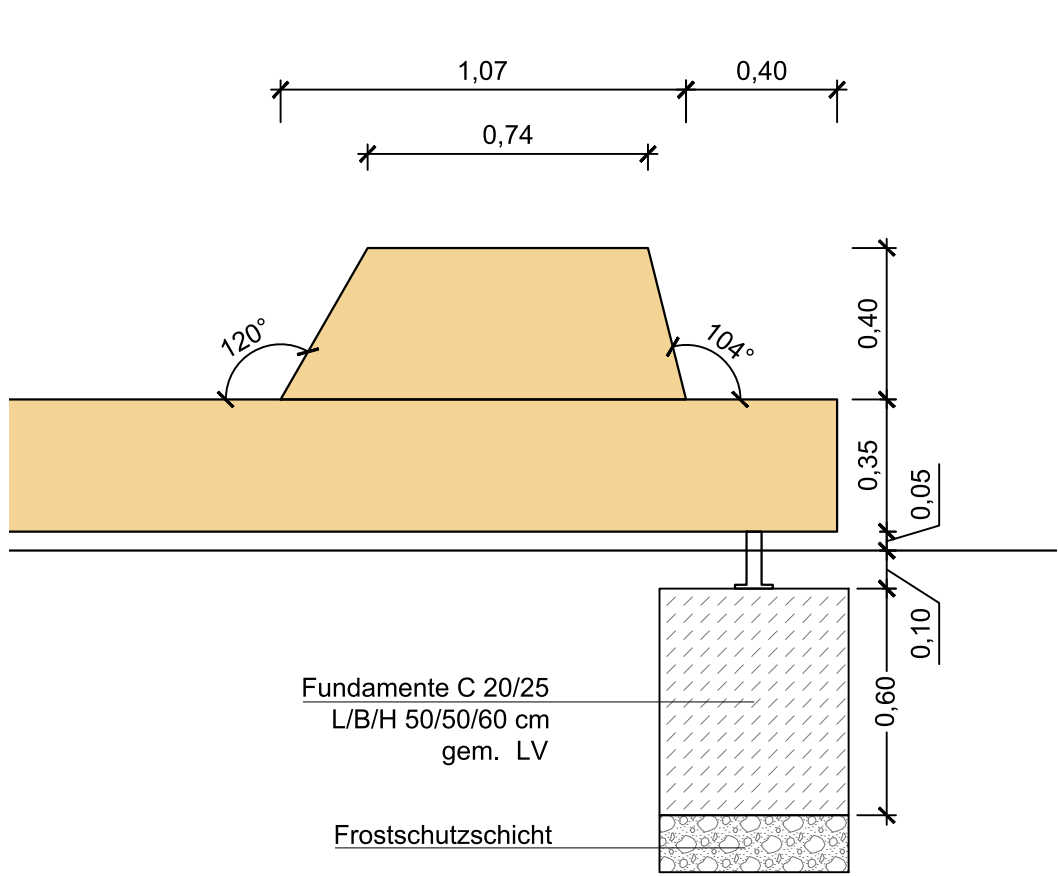


Übersichtsplan M 1:1000

Draufsicht Tribüne Jugendclub M 1:50 [m]

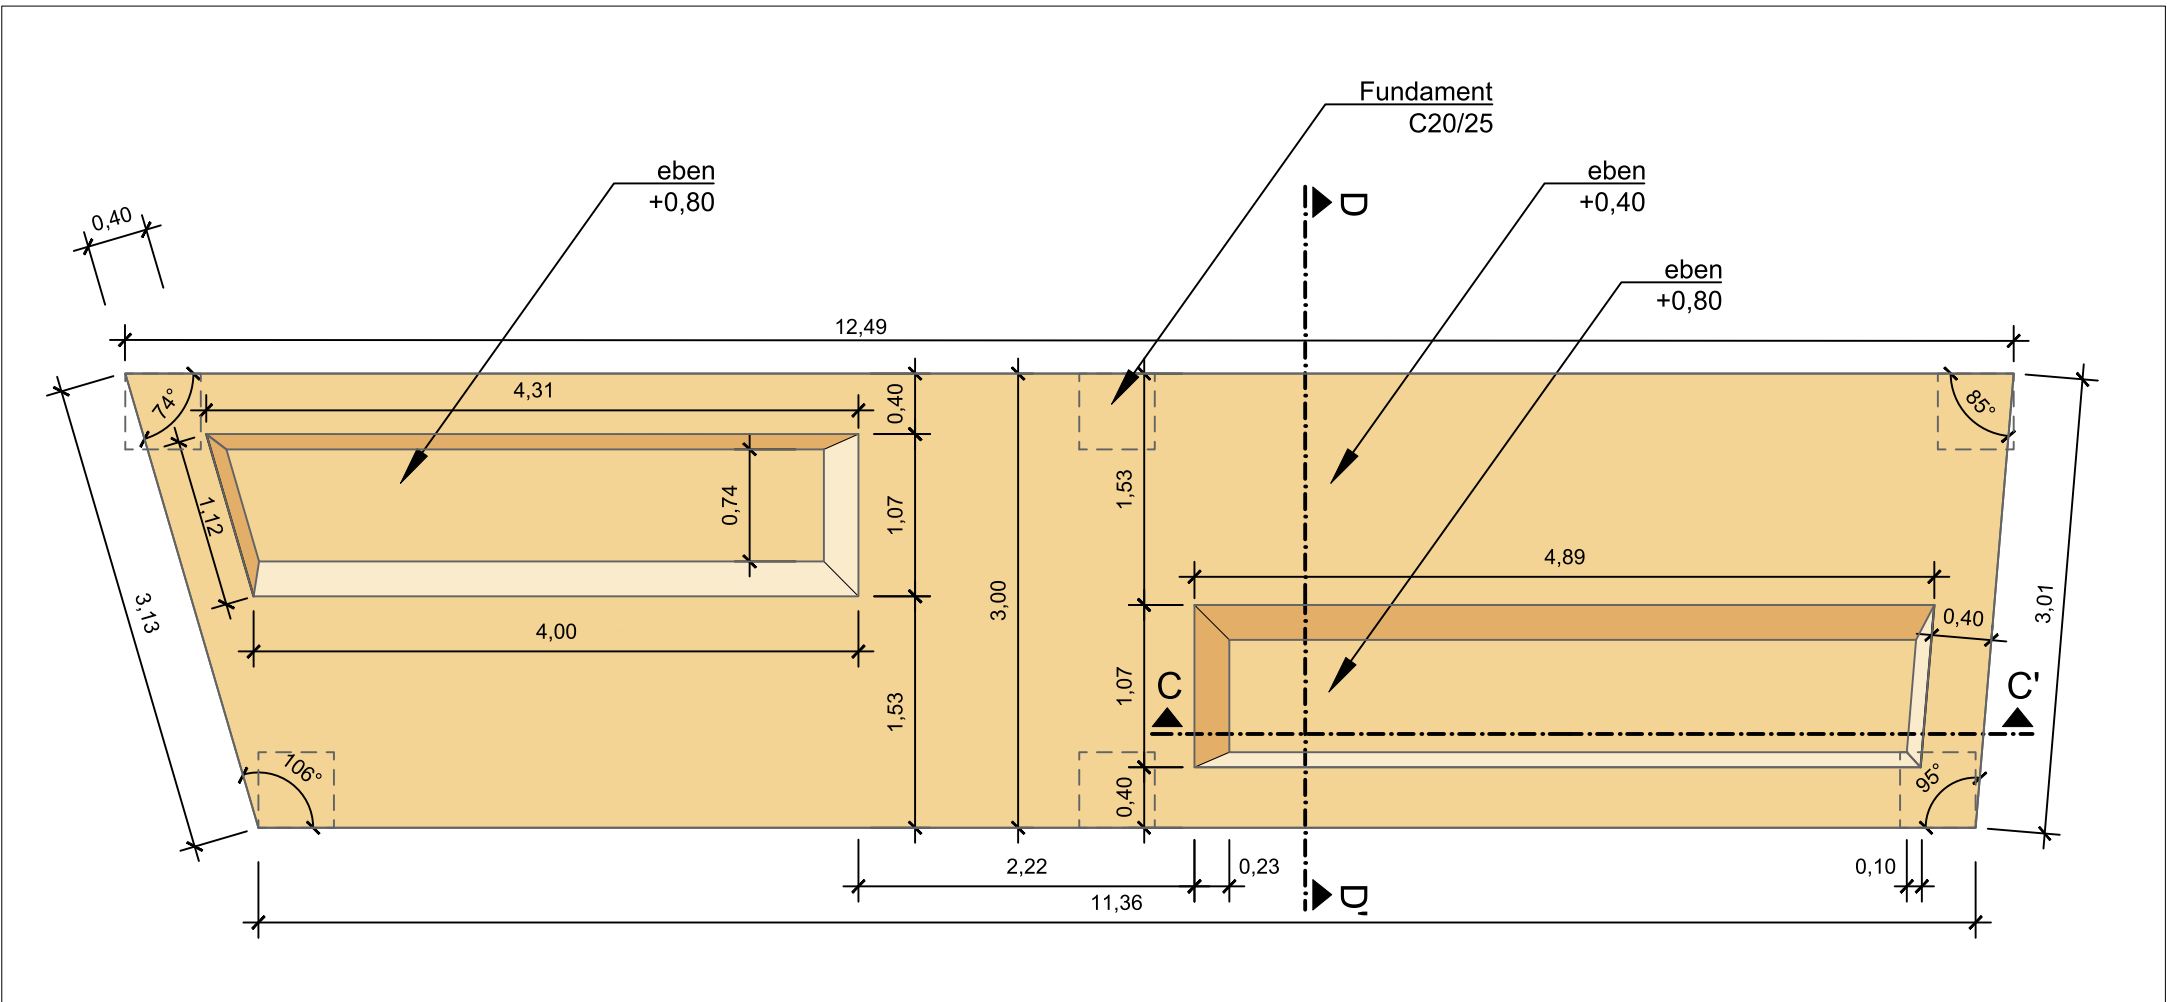

Material Lattung: Douglasie mit geriffelter Oberfläche geölt
Unterbau: Stahl

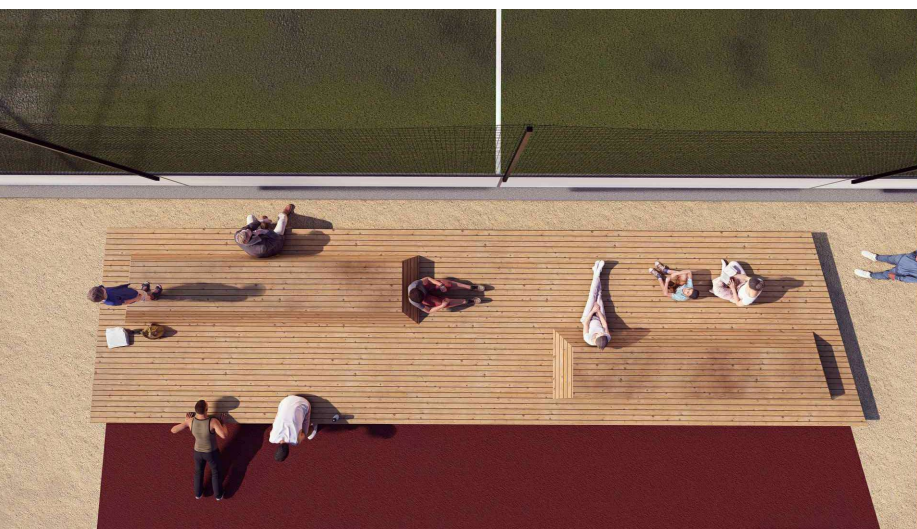

Die Höhen beziehen sich auf Normalhöhen-Null (NHN) im DHHN2016, Lagebezugssystem ETRS89				
Auftraggeber				
Stadt Falkensee Falkenhagener Straße 43/49 14612 Falkensee				
freigegeben:		geprüft:		
Alle Angaben, Höhen und Maße sind vor Baubeginn zu prüfen. Abweichungen sind mit der örtlichen Bauüberwachung abzustimmen.				
Projekt				
Falkensee Neugestaltung Gutspark				
Planart:	Detail Podeste	Planungsphase: Ausführungsplanung		
Projektleitung:		gezeichnet:		
CAD-Datei:				
Maßstab:	1:100 / 1:50	Plan-Nr.:	562.01	Projekt-Nr.:
				Datum: 23.03.26