
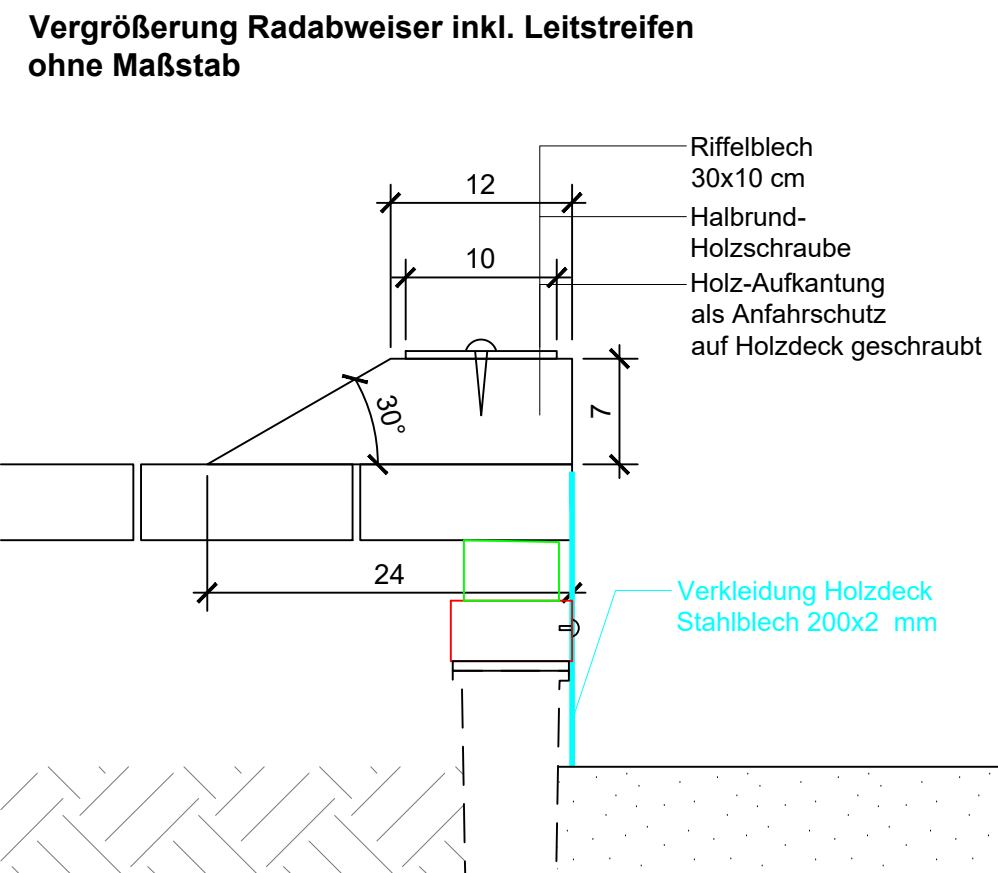
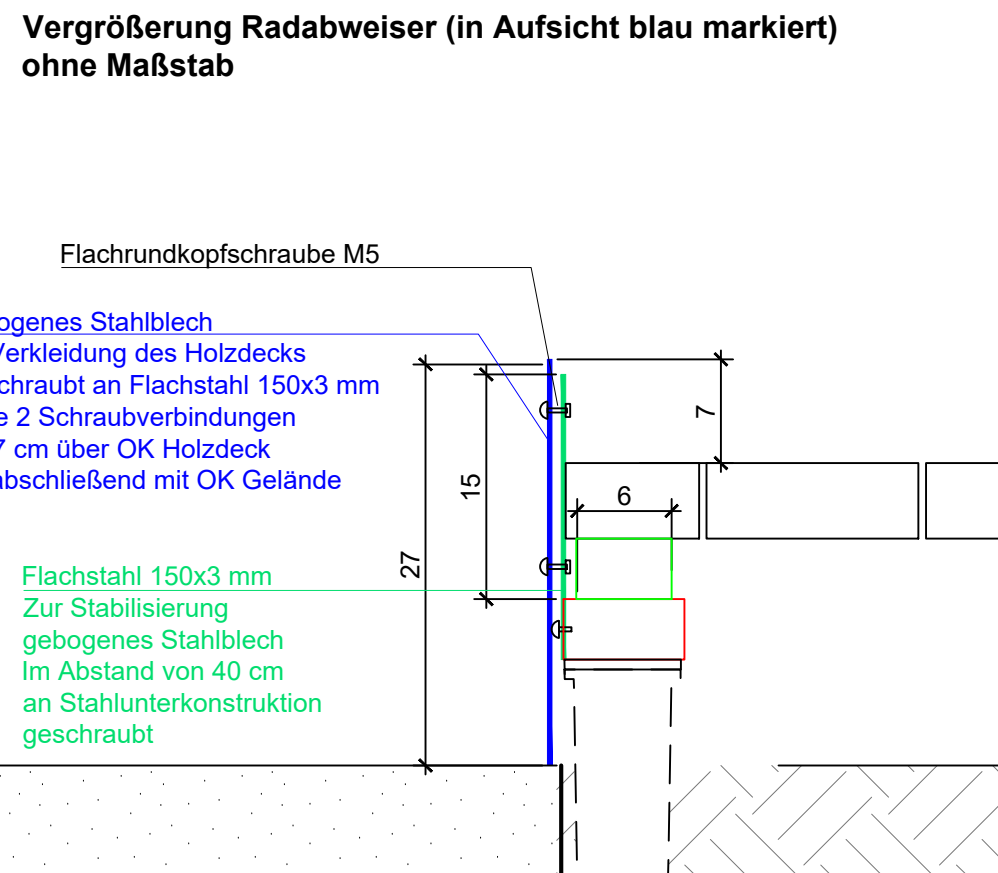
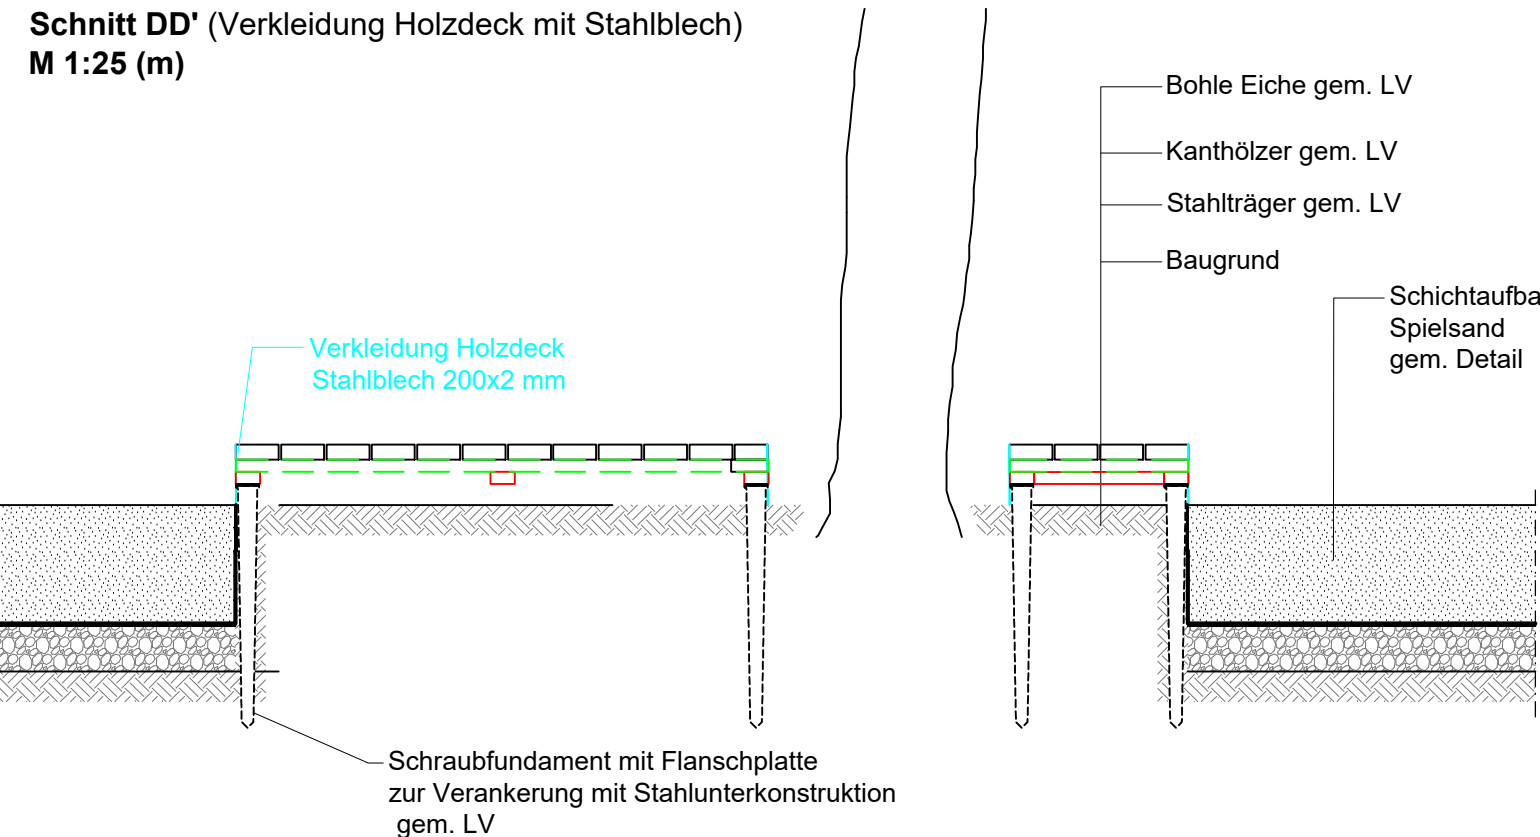
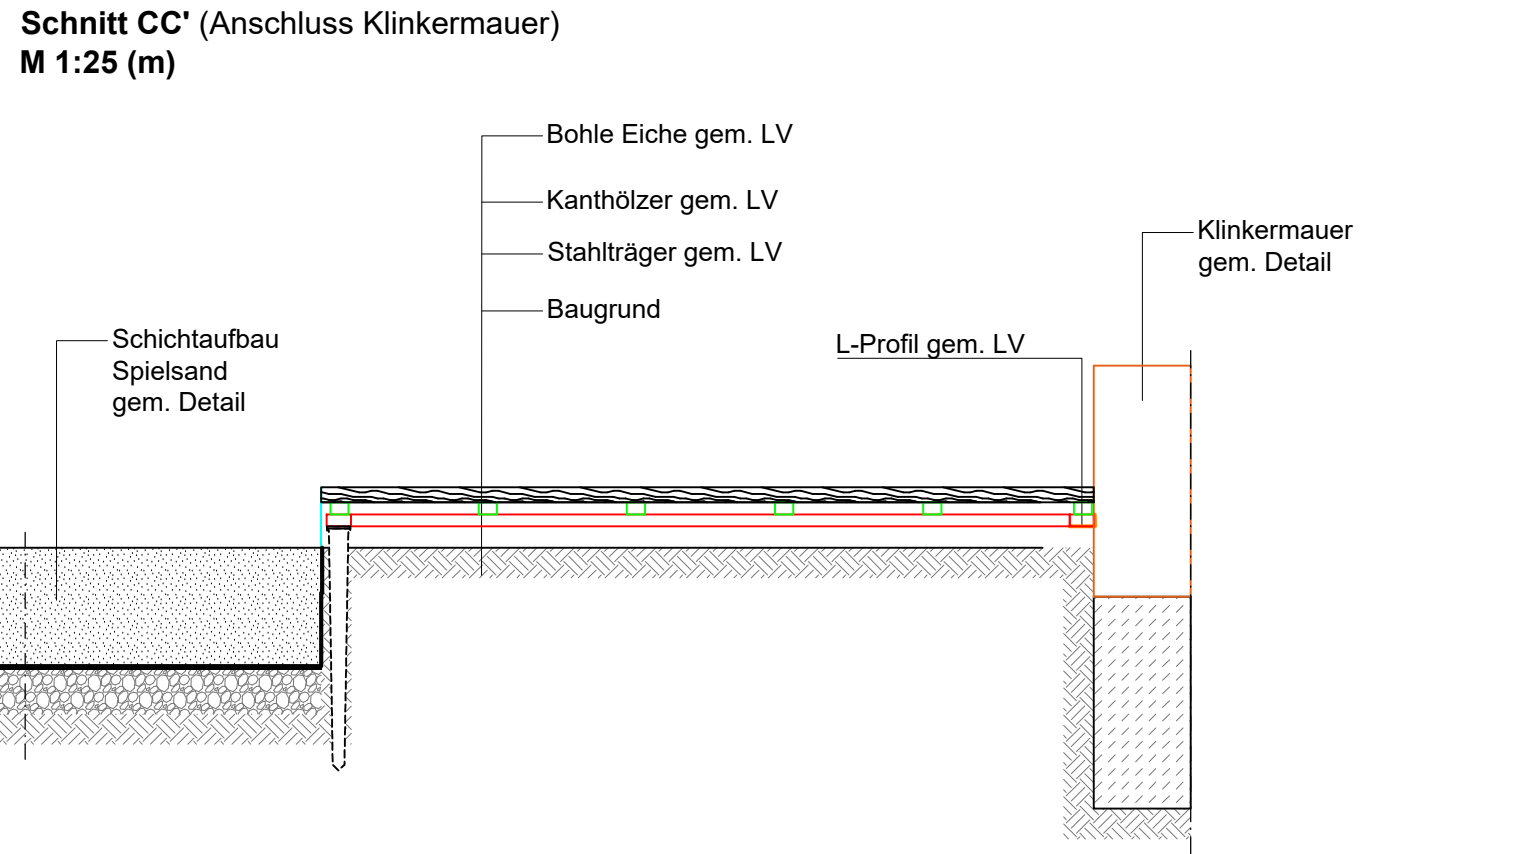
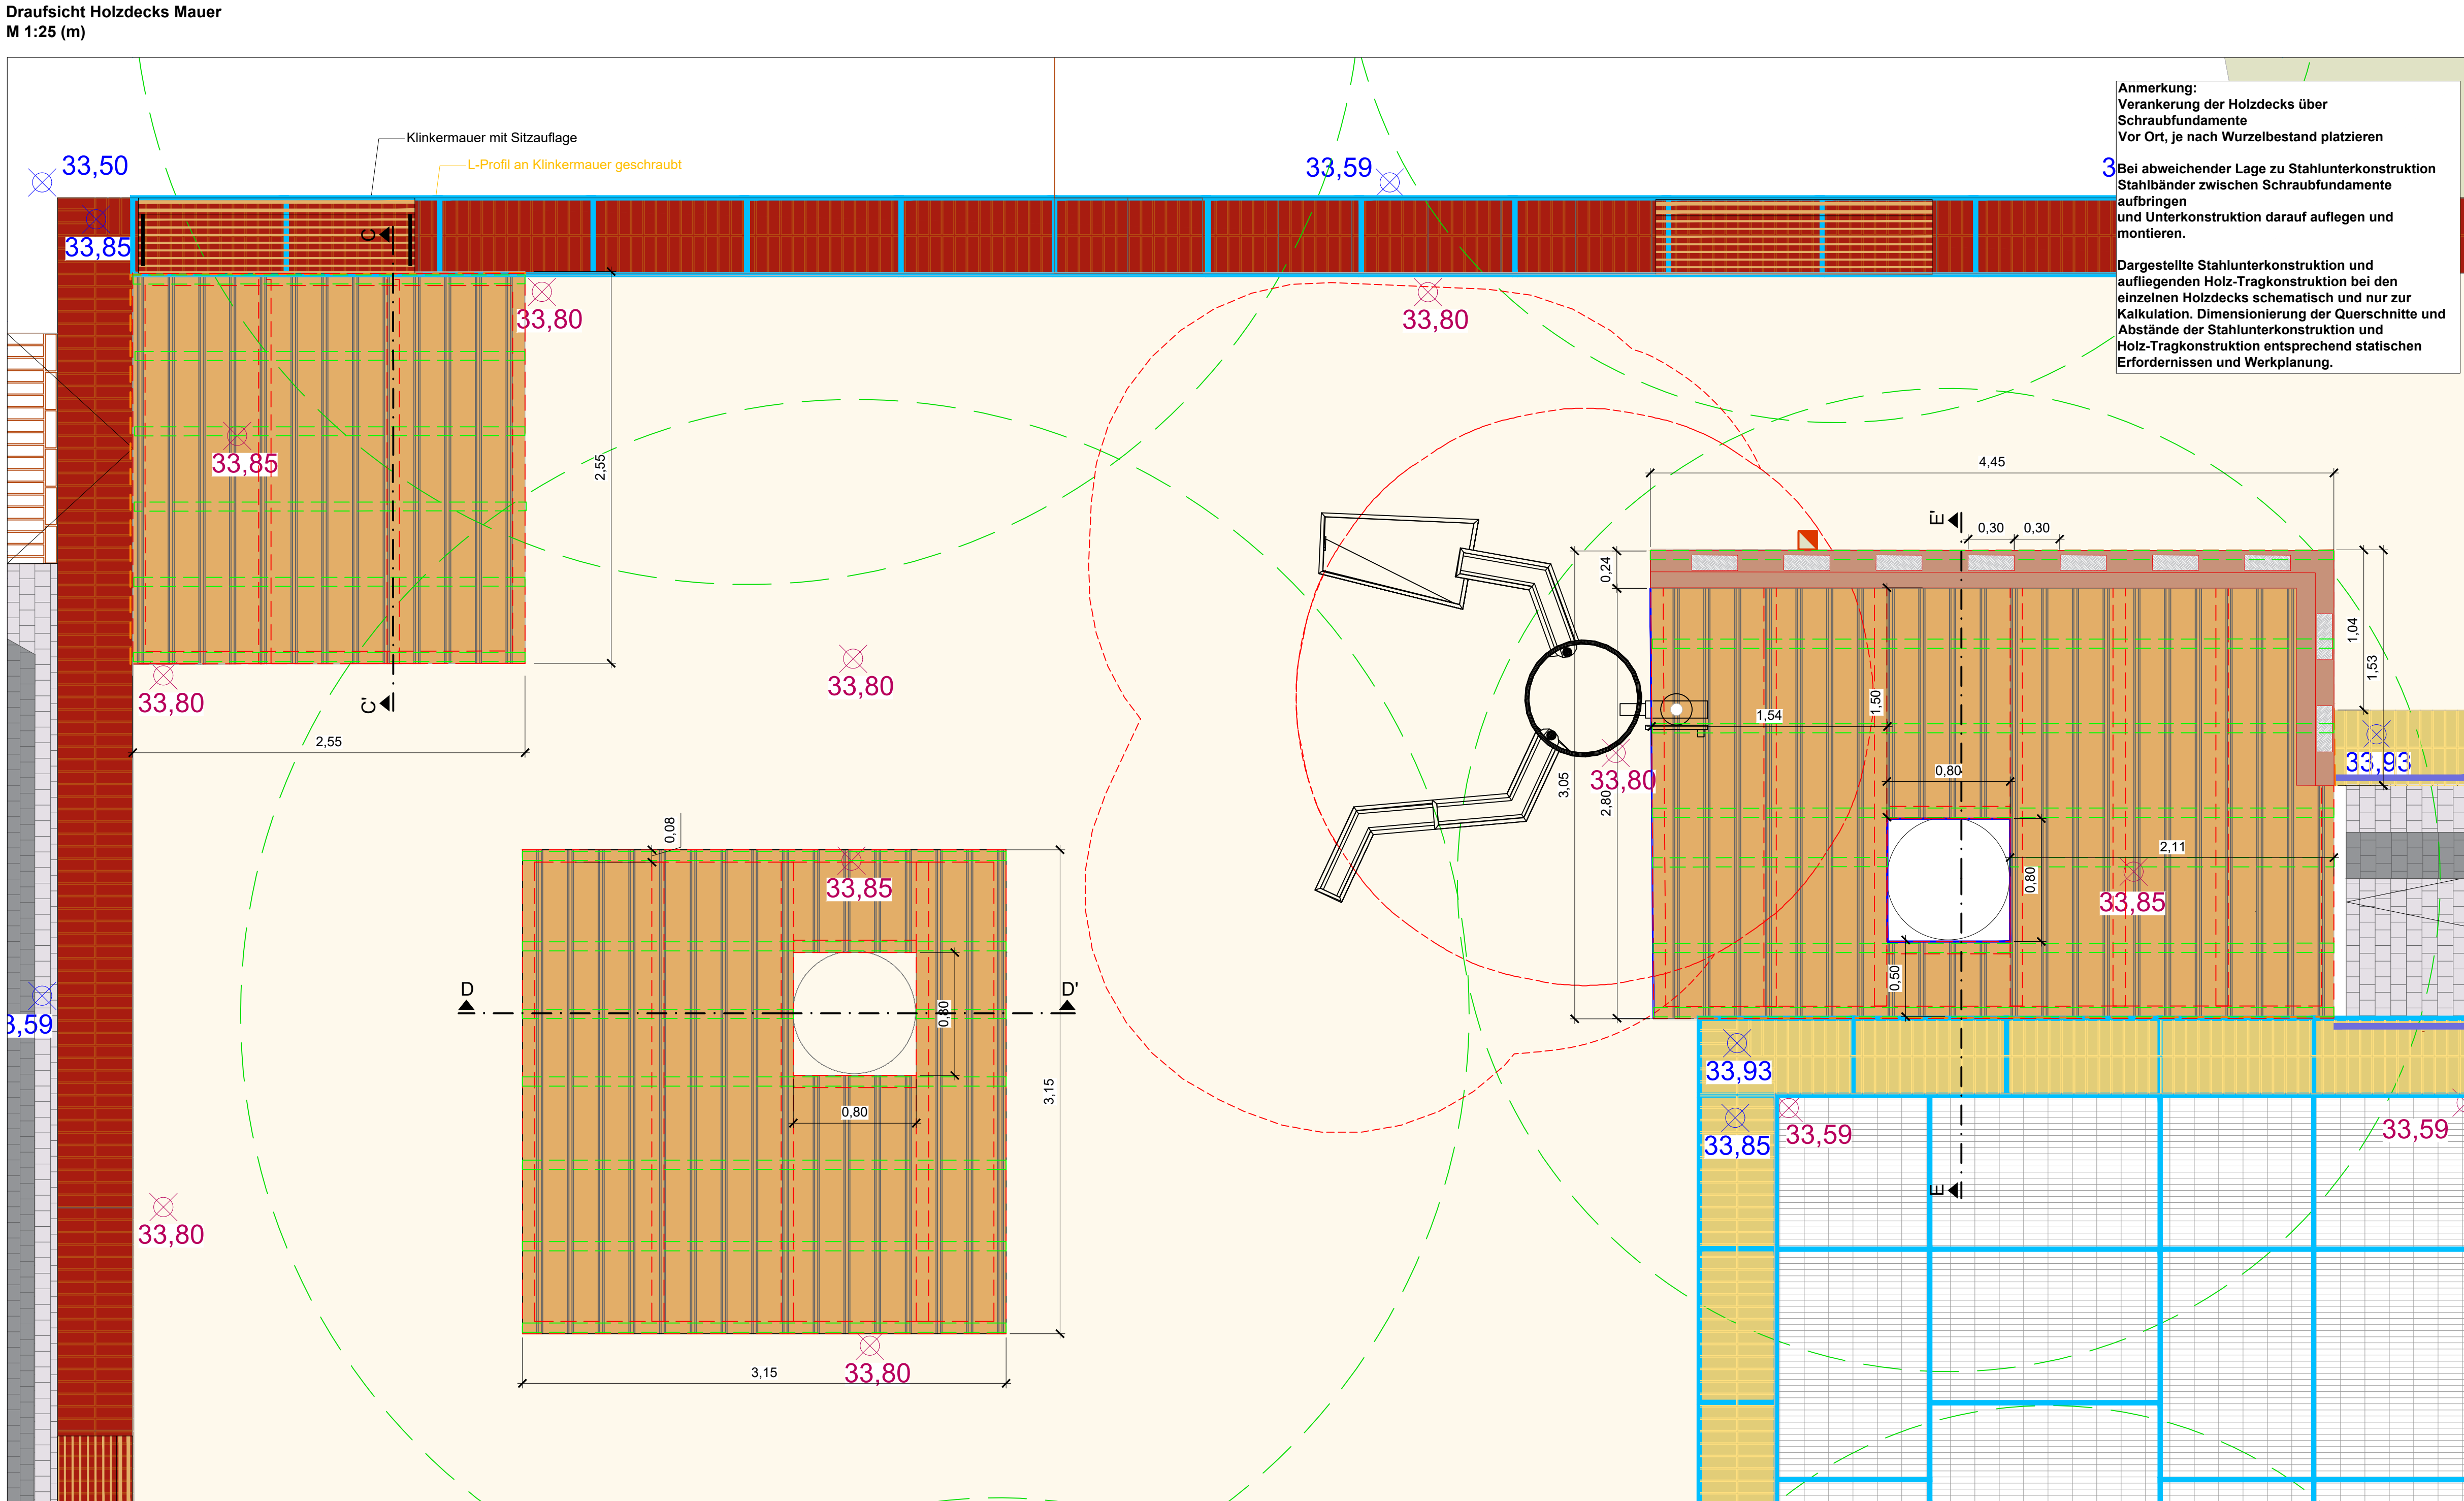
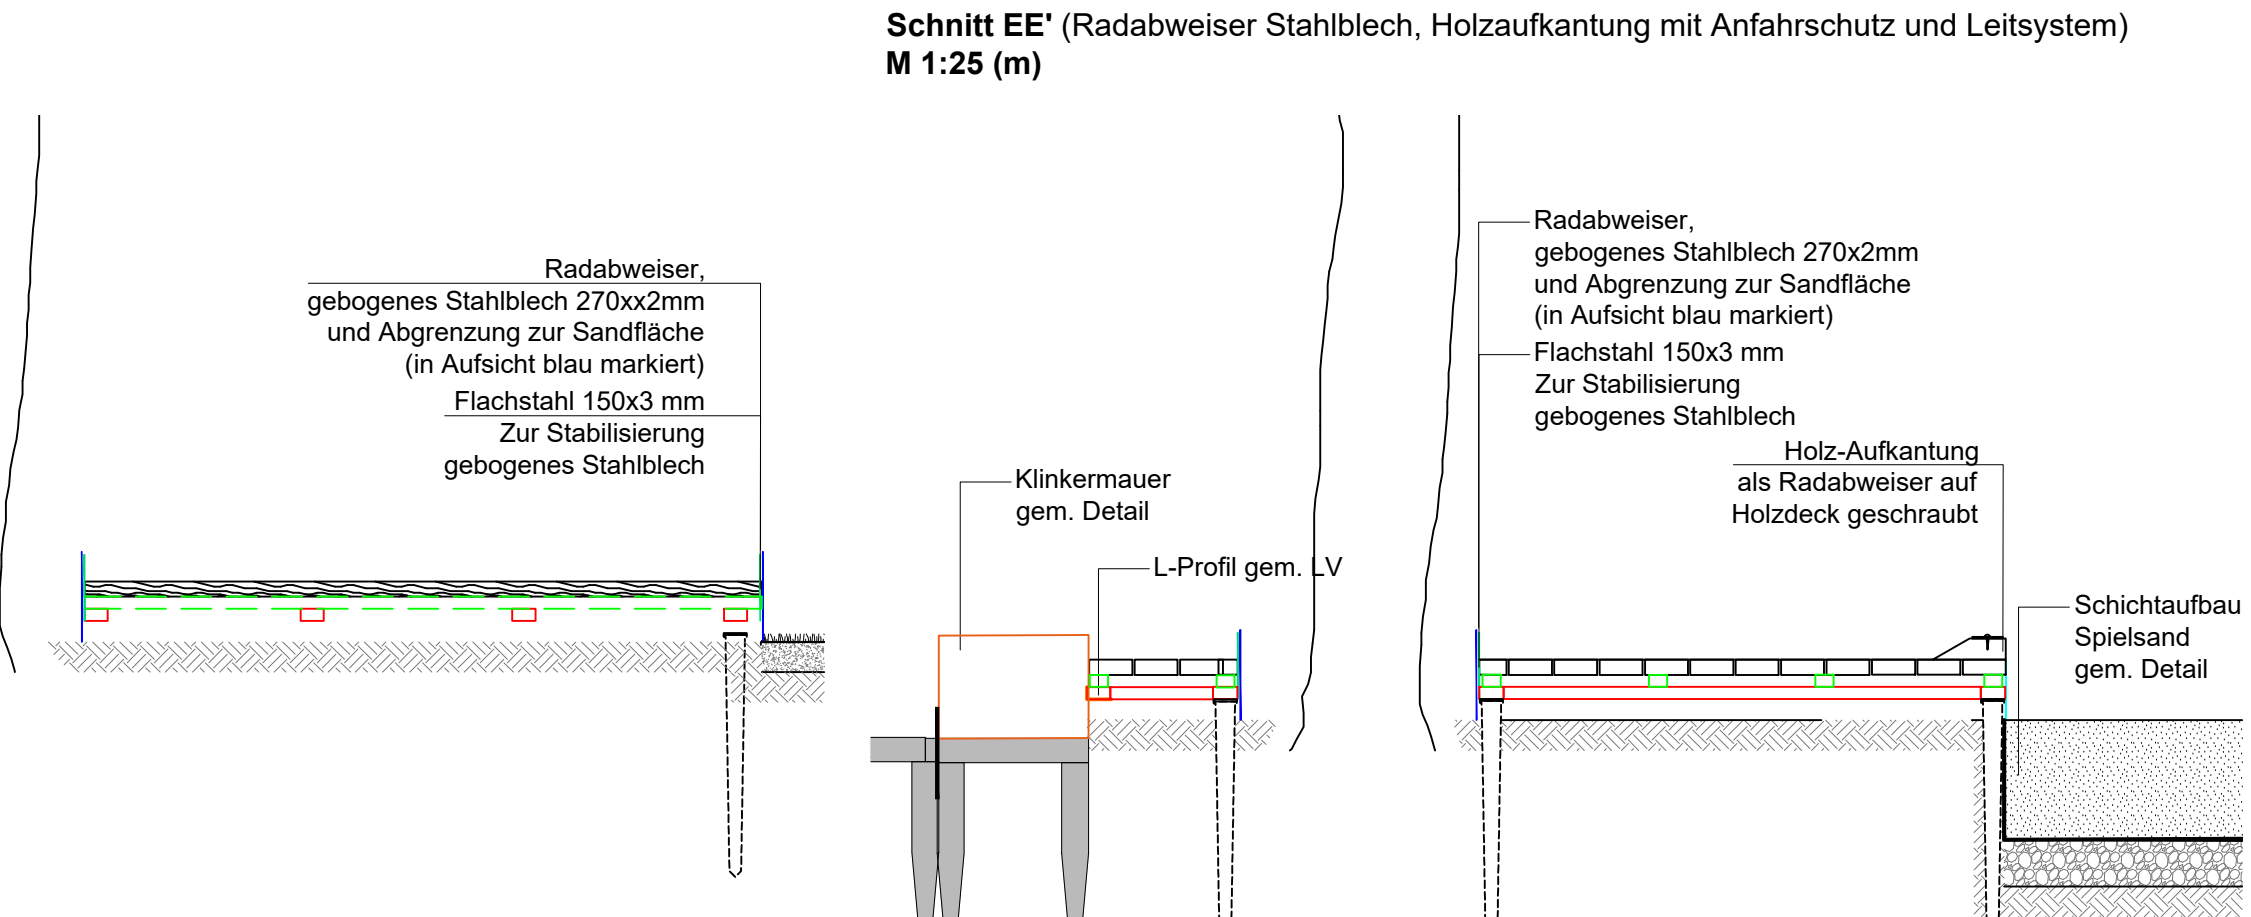
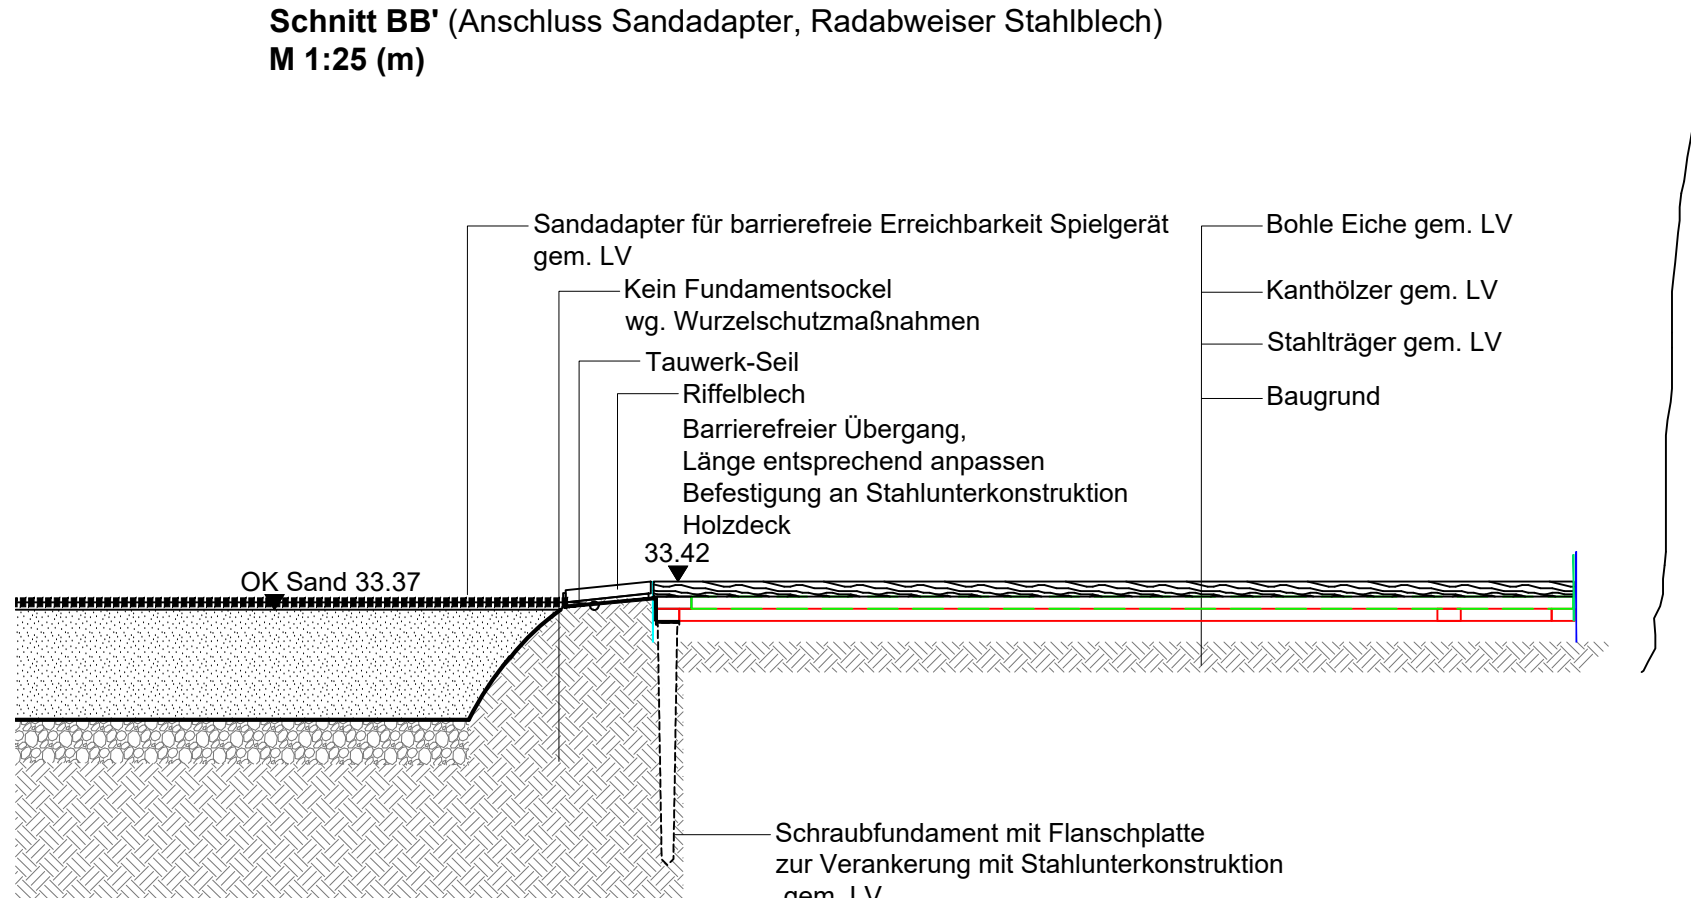
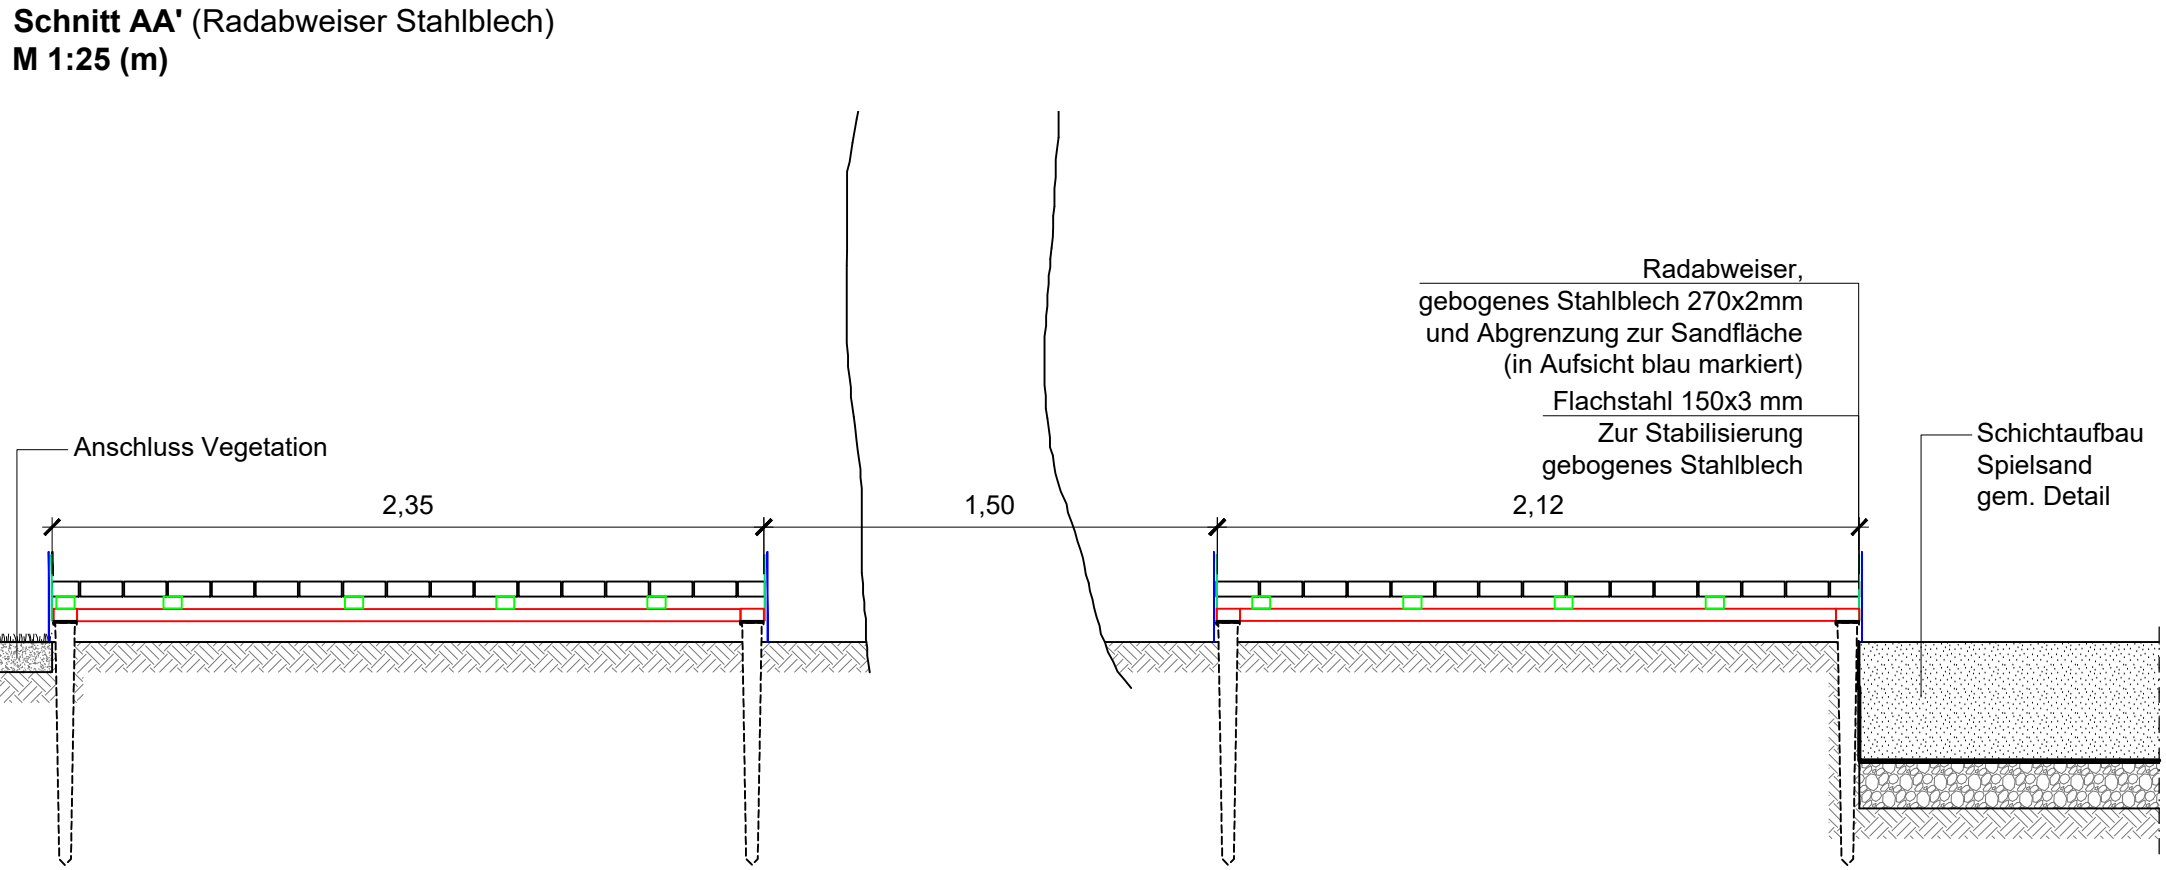


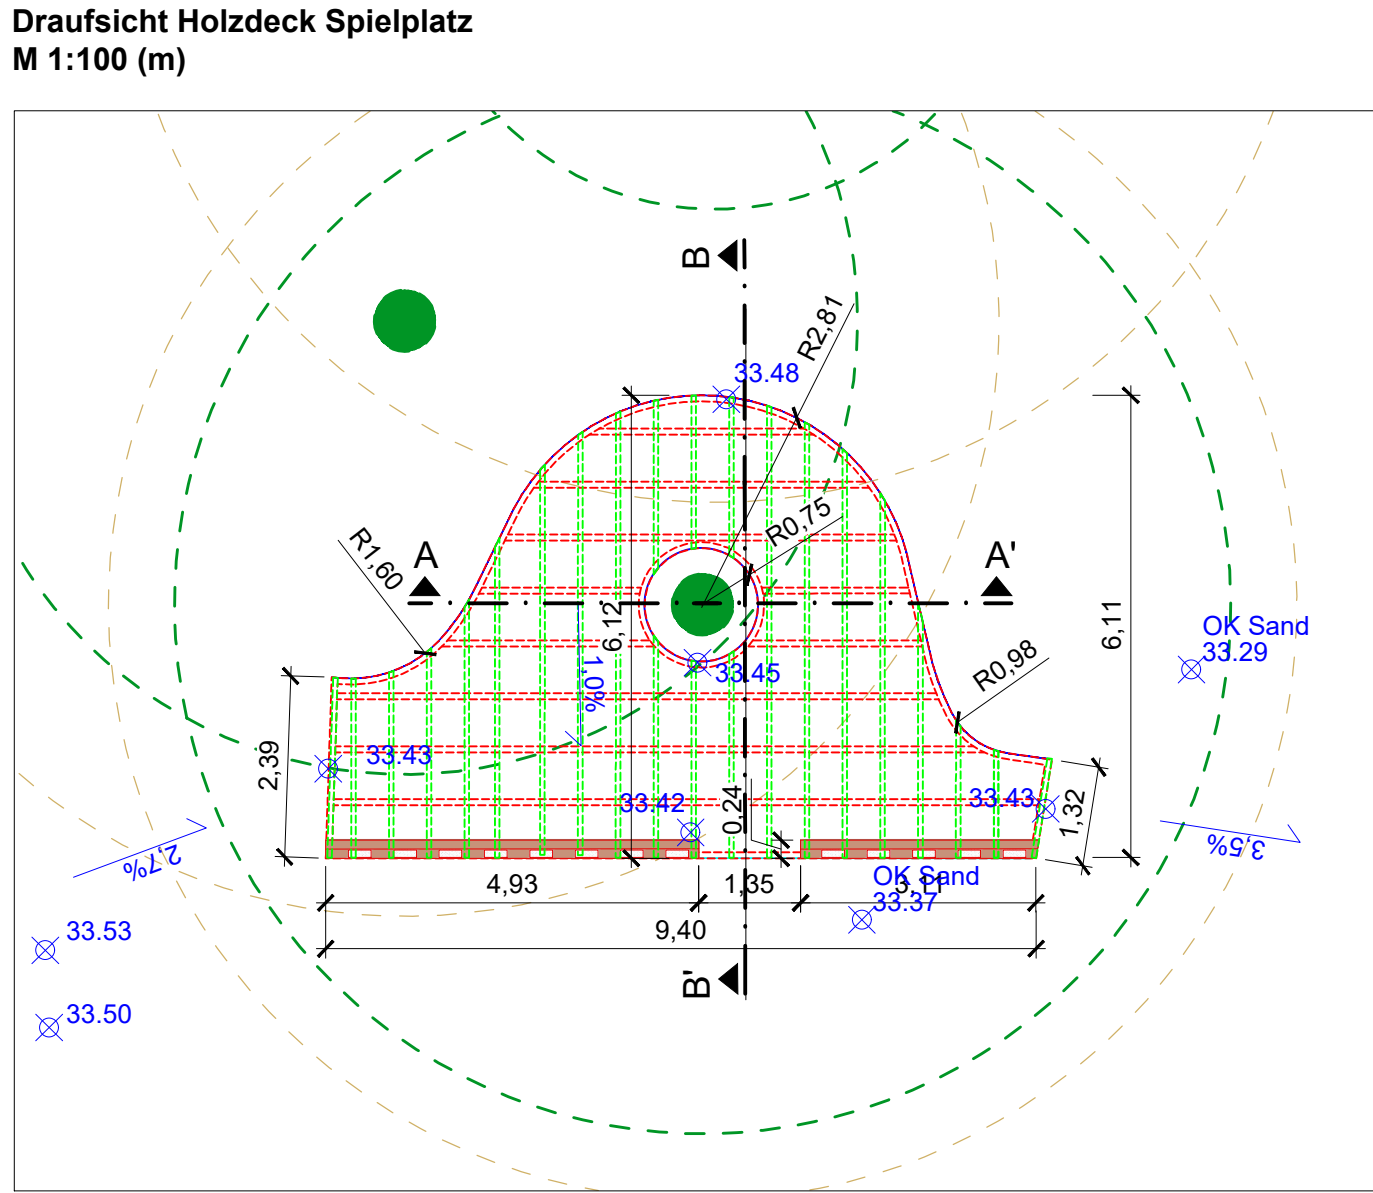

Projekt	
Falkensee Neugestaltung GutsPark	
freigegeben:	geprüft:
Alle Angaben, Höhen und Maße sind vor Baubeginn zu prüfen. Abweichungen sind mit der örtlichen Baubehörde abzustimmen.	
Planart: Holzdecks auf Schraubfundamenten mit Leitsystem	Planungsphase: Ausführungsplanung
Projektleitung:	gezeichnet:
Maßstab: 1:100, 1:25	Plan-Nr.: 562.02
Projekt-Nr.:	Datum: 23.03.26