


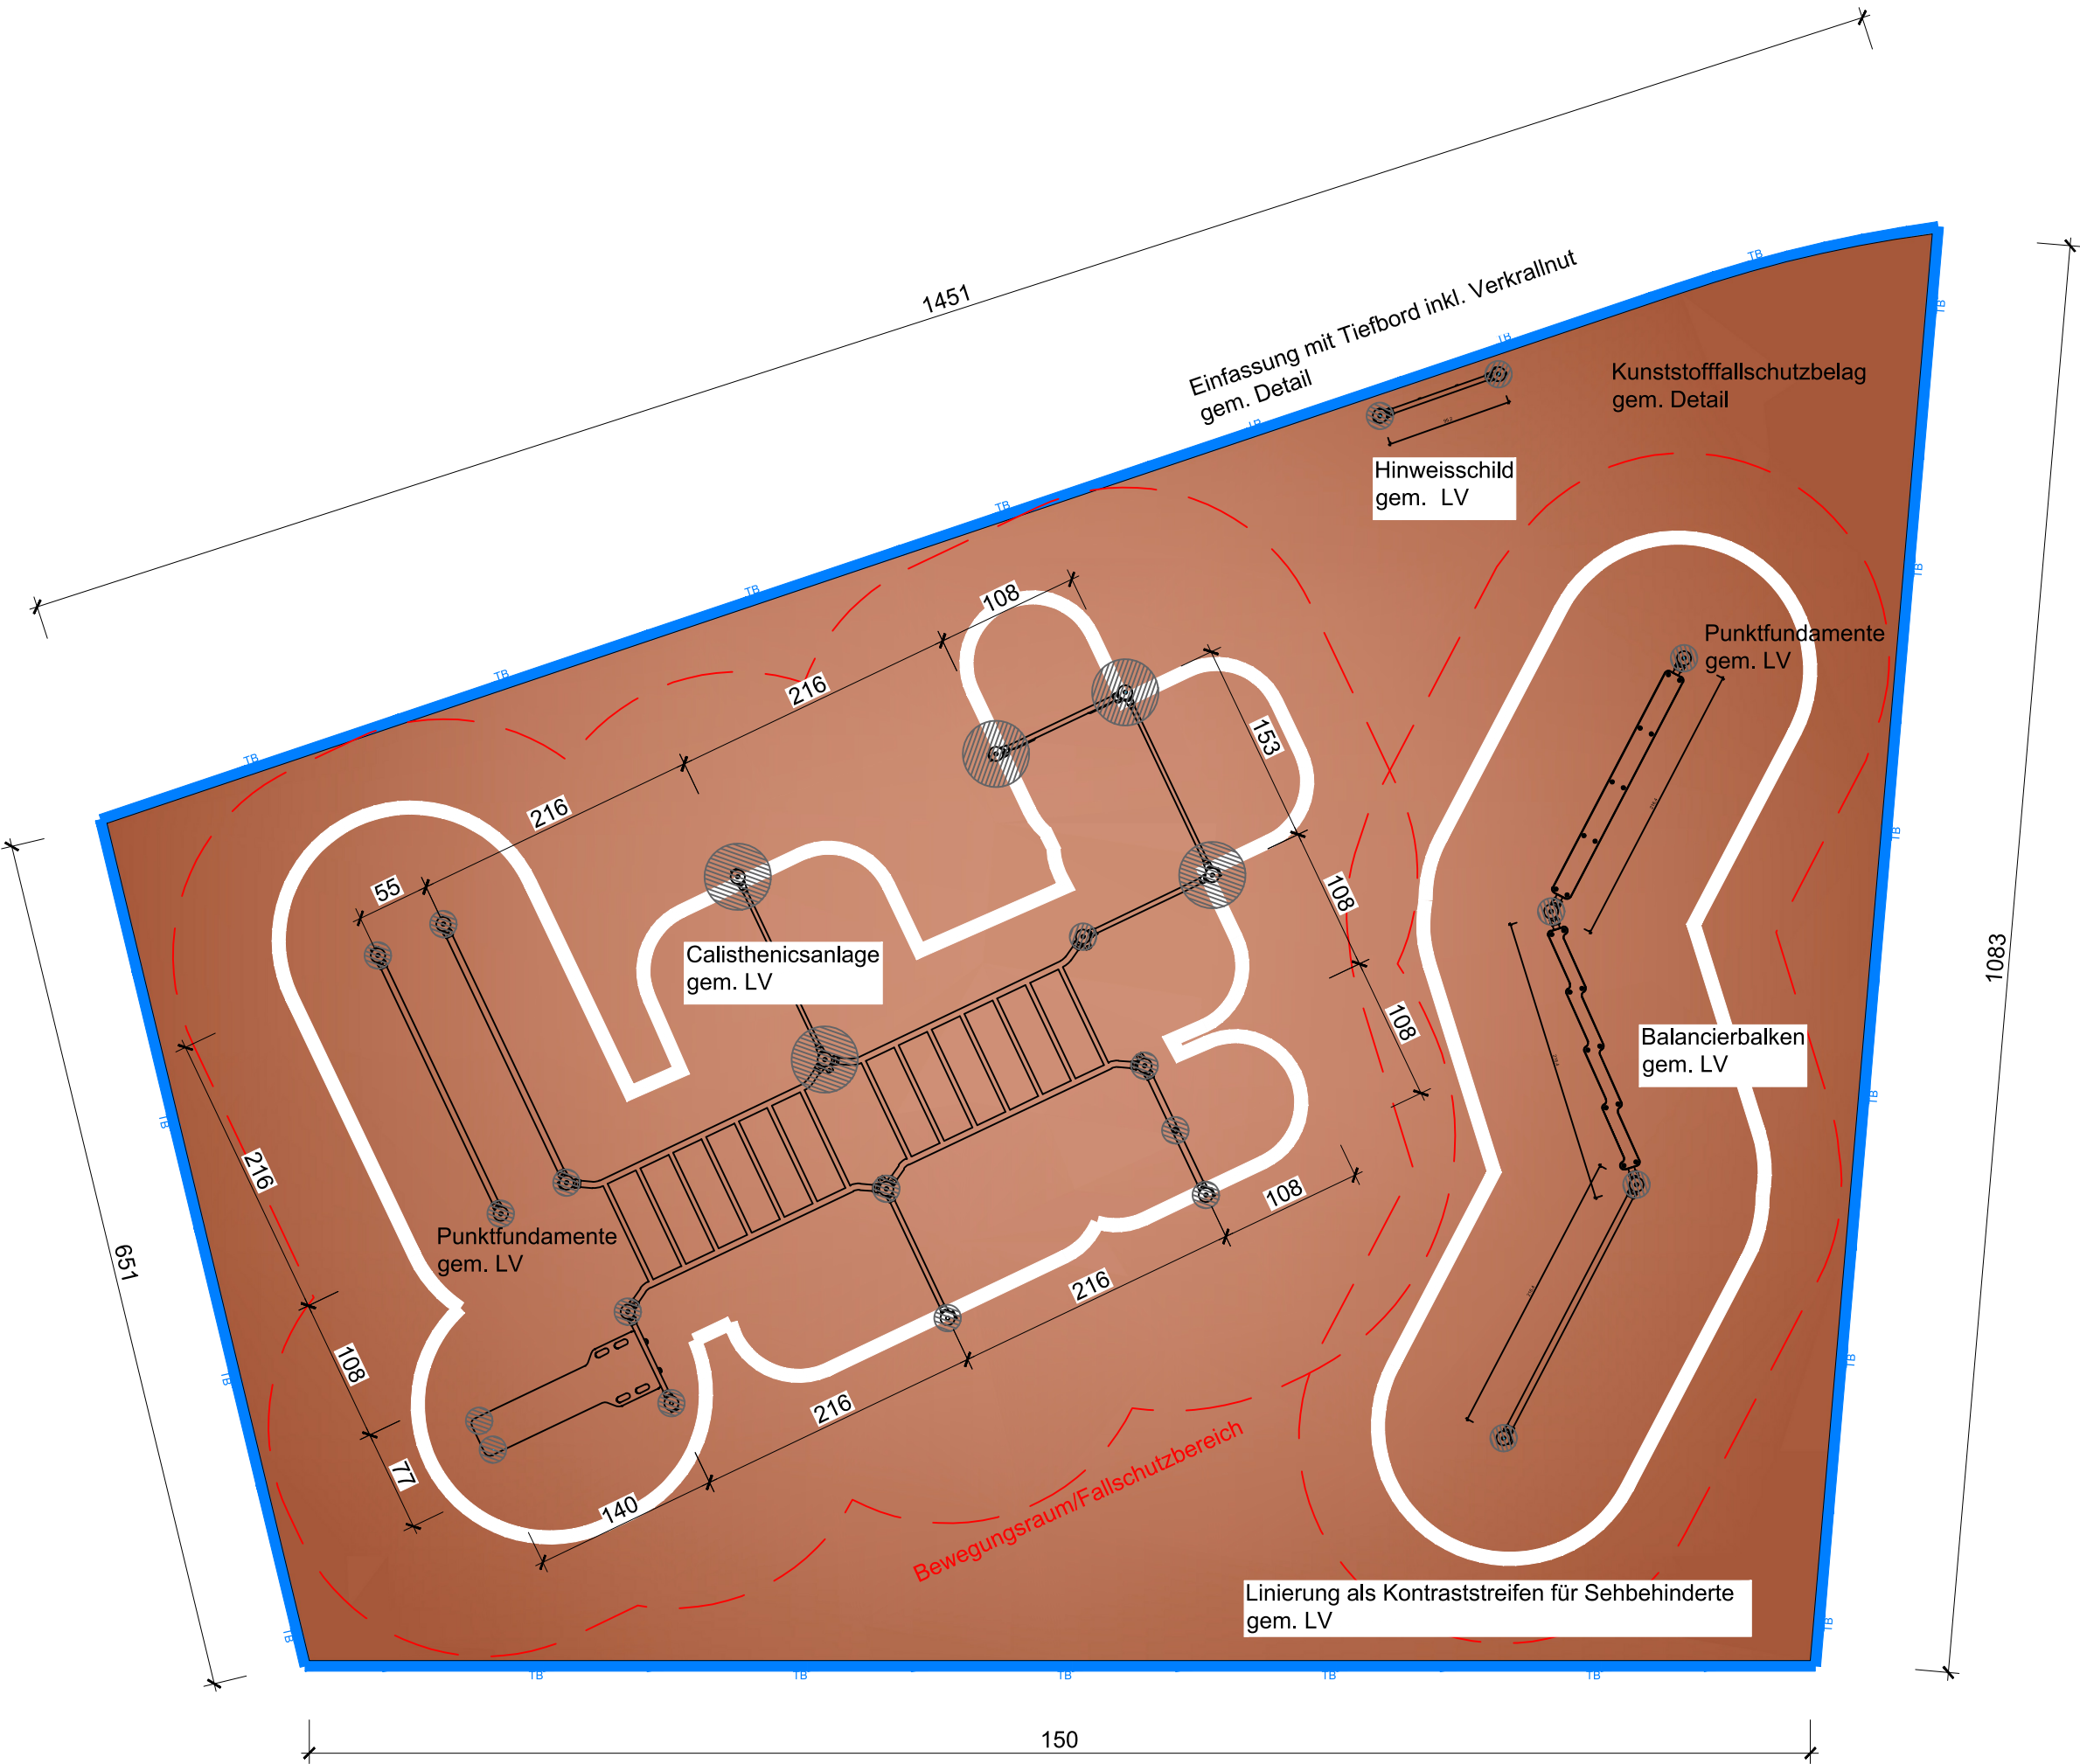

Projekt			
Falkensee Neugestaltung Gutsark			
freigegeben:		geprüft:	
Alle Angaben, Höhen und Maße sind vor Baubeginn zu prüfen. Abweichungen sind mit der örtlichen Bauüberwachung abzustimmen.			
Planart: Calisthenicsanlage		Planungsphase: Ausführungsplanung	
Projektleitung:		gezeichnet:	
Maßstab: 1:50	Plan-Nr.: 562.05	Projekt-Nr.:	Datum: 23.03.26