



Aufsicht
M 1:50 (cm)

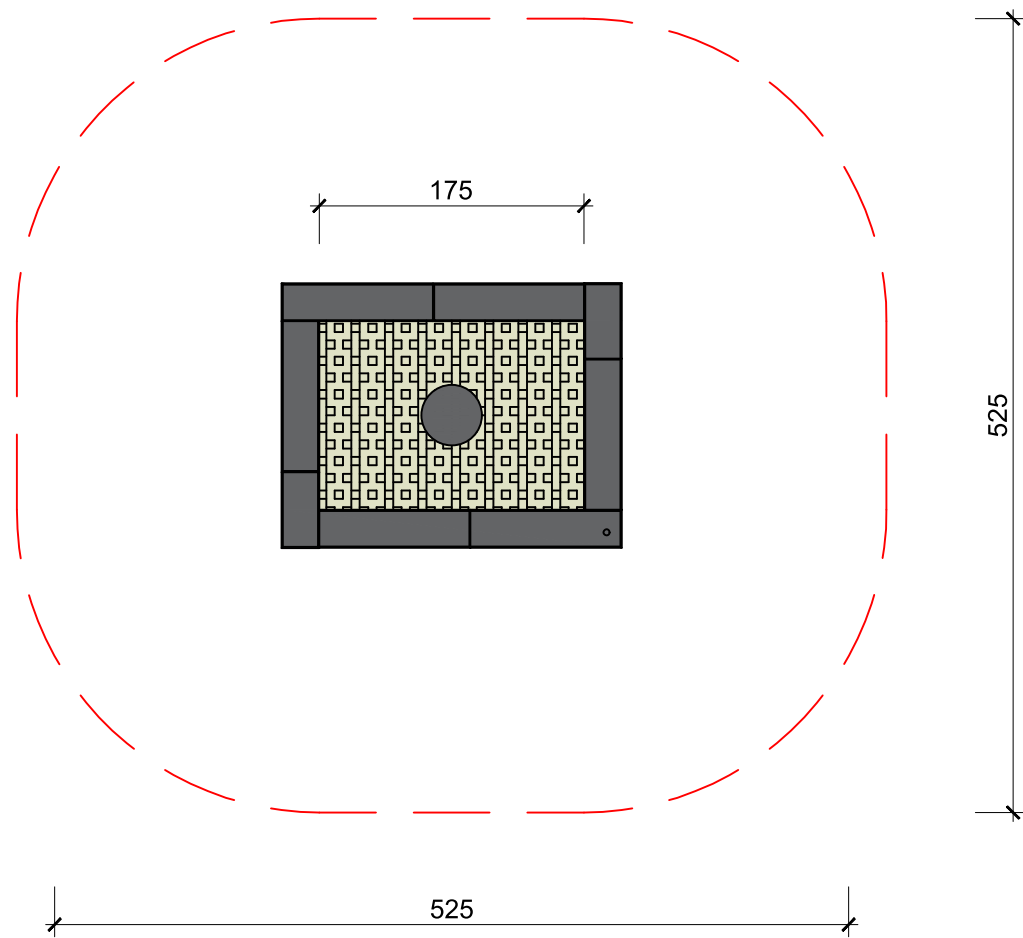

Ansicht seitlich
M 1:25 (cm)

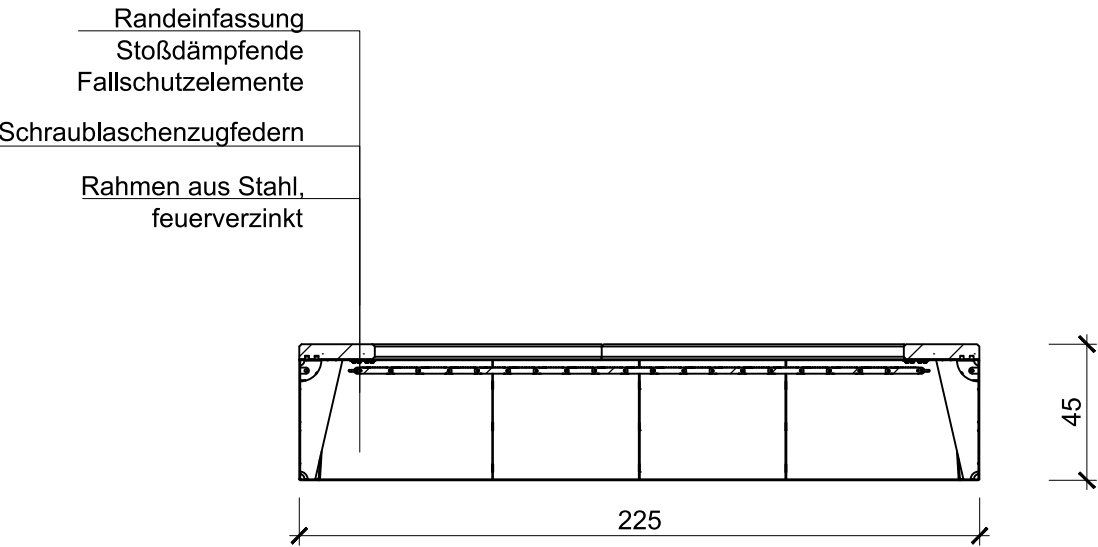

Farbgestaltung gem. Angaben Inklusion
Rahmen dunkel
Netz hell
Punkt in der Mitte dunkel

Einbau
gem. Herstellerangaben ebenerdig in
Kunststoffbelag (Fallschutz) einbauen

Projekt			
Falkensee Neugestaltung Gutspark			
freigegeben:		geprüft:	
Alle Angaben, Höhen und Maße sind vor Baubeginn zu prüfen. Abweichungen sind mit der örtlichen Bauüberwachung abzustimmen.			
Planart: Trampolin		Planungsphase: Ausführungsplanung	
Projektleitung:		gezeichnet:	
Maßstab: 1:25,1:50	Plan-Nr.: 562.07	Projekt-Nr.:	Datum: 21.04.26