



Aufsicht
M 1:50 (cm)

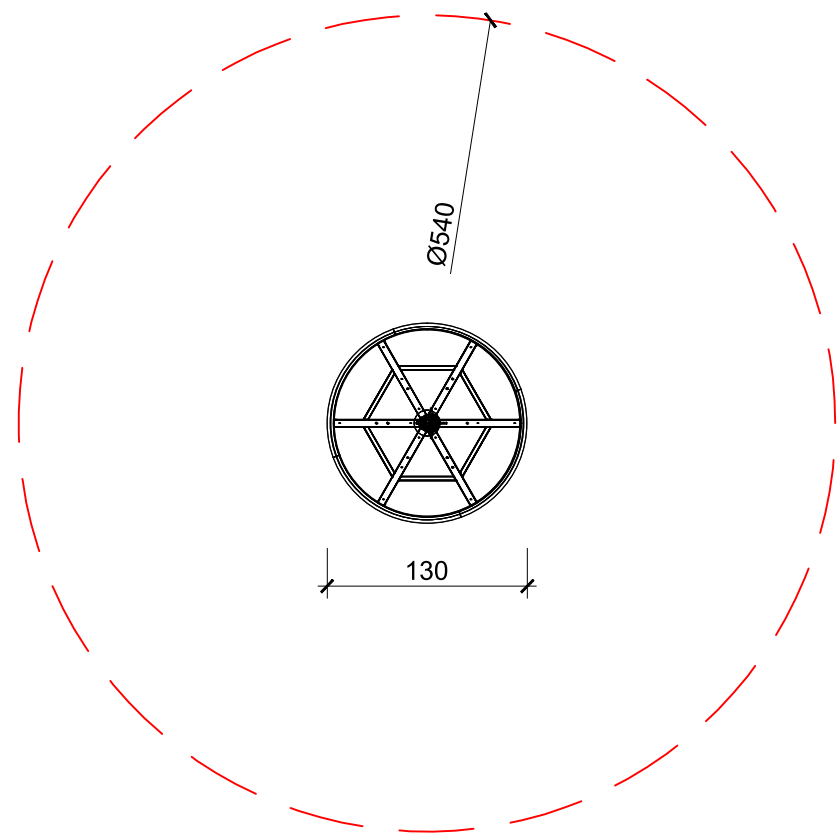

Ansicht seitlich
M 1:25 (cm)

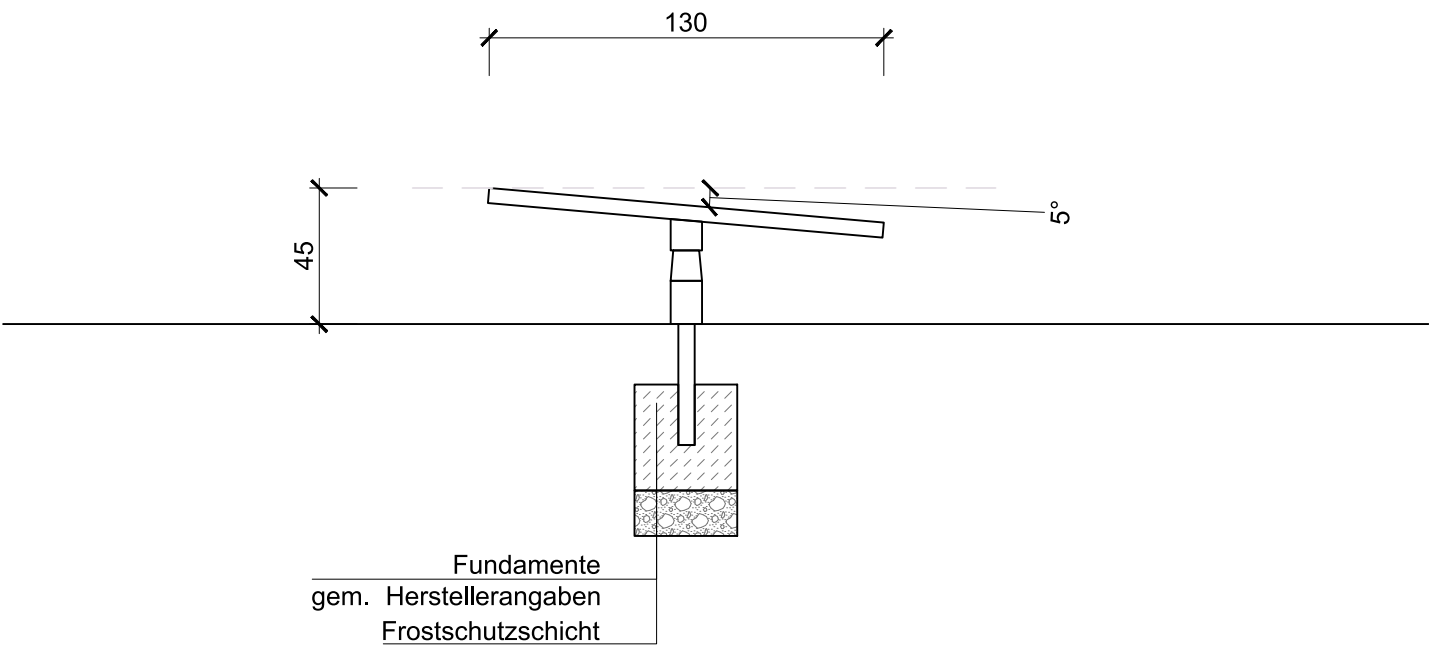

Beispielabbildung



Projekt			
Falkensee Neugestaltung Gutspark			
freigegeben:		geprüft:	
Alle Angaben, Höhen und Maße sind vor Baubeginn zu prüfen. Abweichungen sind mit der örtlichen Bauüberwachung abzustimmen.			
Planart: Drehscheibe		Planungsphase: Ausführungsplanung	
Projektleitung:		gezeichnet:	
Maßstab: 1:25,1:50	Plan-Nr.: 562.08	Projekt-Nr.:	Datum: 23.03.26