



Prinzipschnitt A-A'  
M 1:25 (cm)

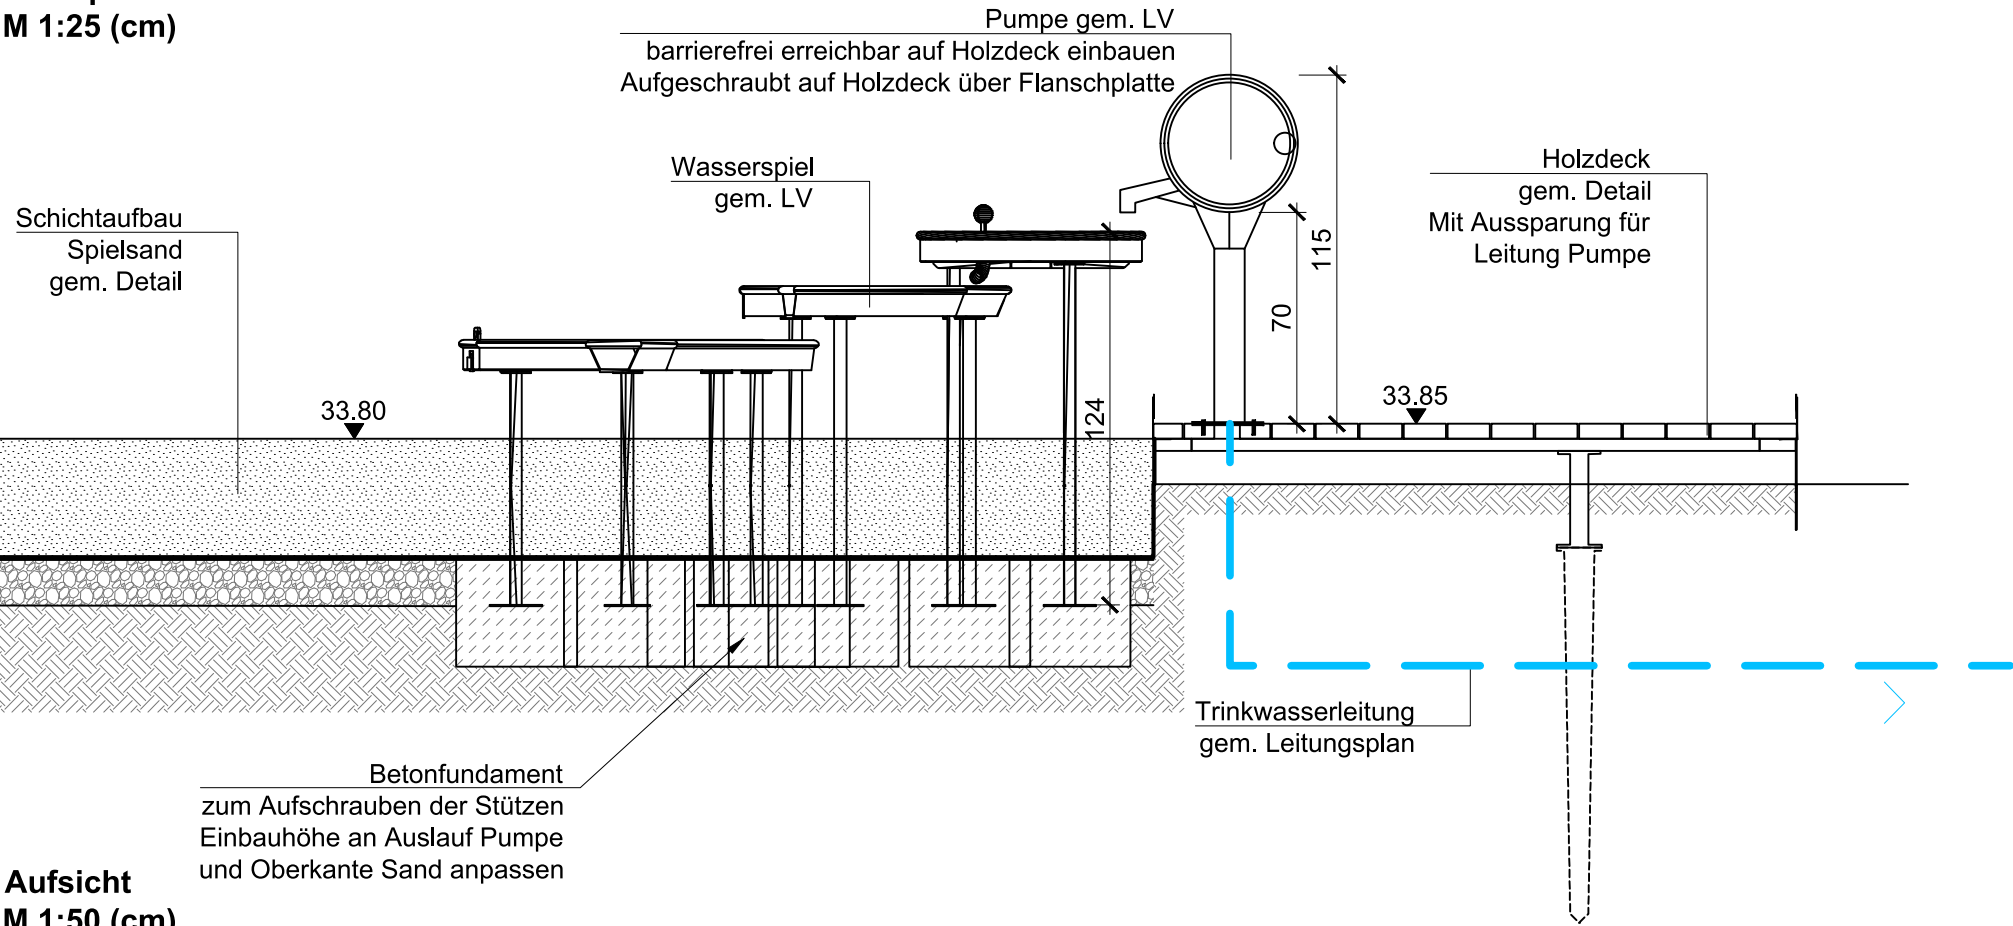

Aufsicht  
M 1:50 (cm)

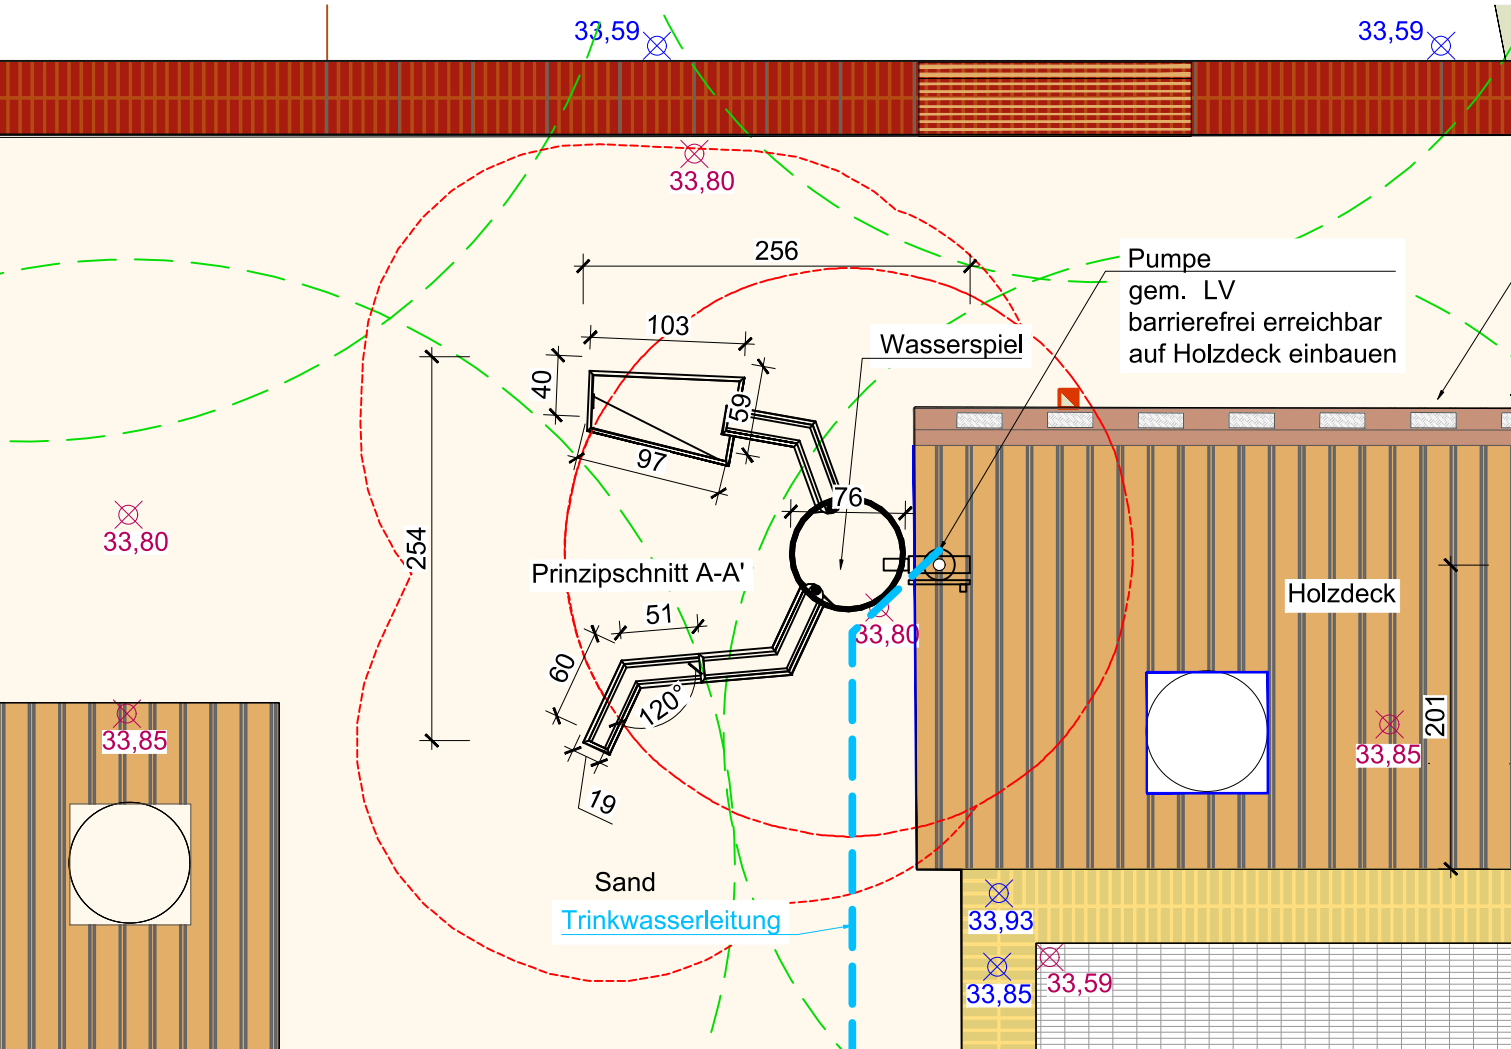

|   |                  |                                   |                 |
|---|------------------|-----------------------------------|-----------------|
| Projekt   |                  |                                   |                 |
| Falkensee<br>Neugestaltung Gutsark                                                                                            |                  |                                   |                 |
| freigegeben:   |                  | geprüft:                          |                 |
| Alle Angaben, Höhen und Maße sind vor Baubeginn zu prüfen.<br>Abweichungen sind mit der örtlichen Bauüberwachung abzustimmen. |                  |                                   |                 |
| Planart:      Wasserspielkombination                                                                                          |                  | Planungsphase: Ausführungsplanung |                 |
| Projektleitung:   |                  | gezeichnet:                       |                 |
| Maßstab:      1:25,1:50   | Plan-Nr.: 562.11 | Projekt-Nr.:                      | Datum: 23.03.26 |