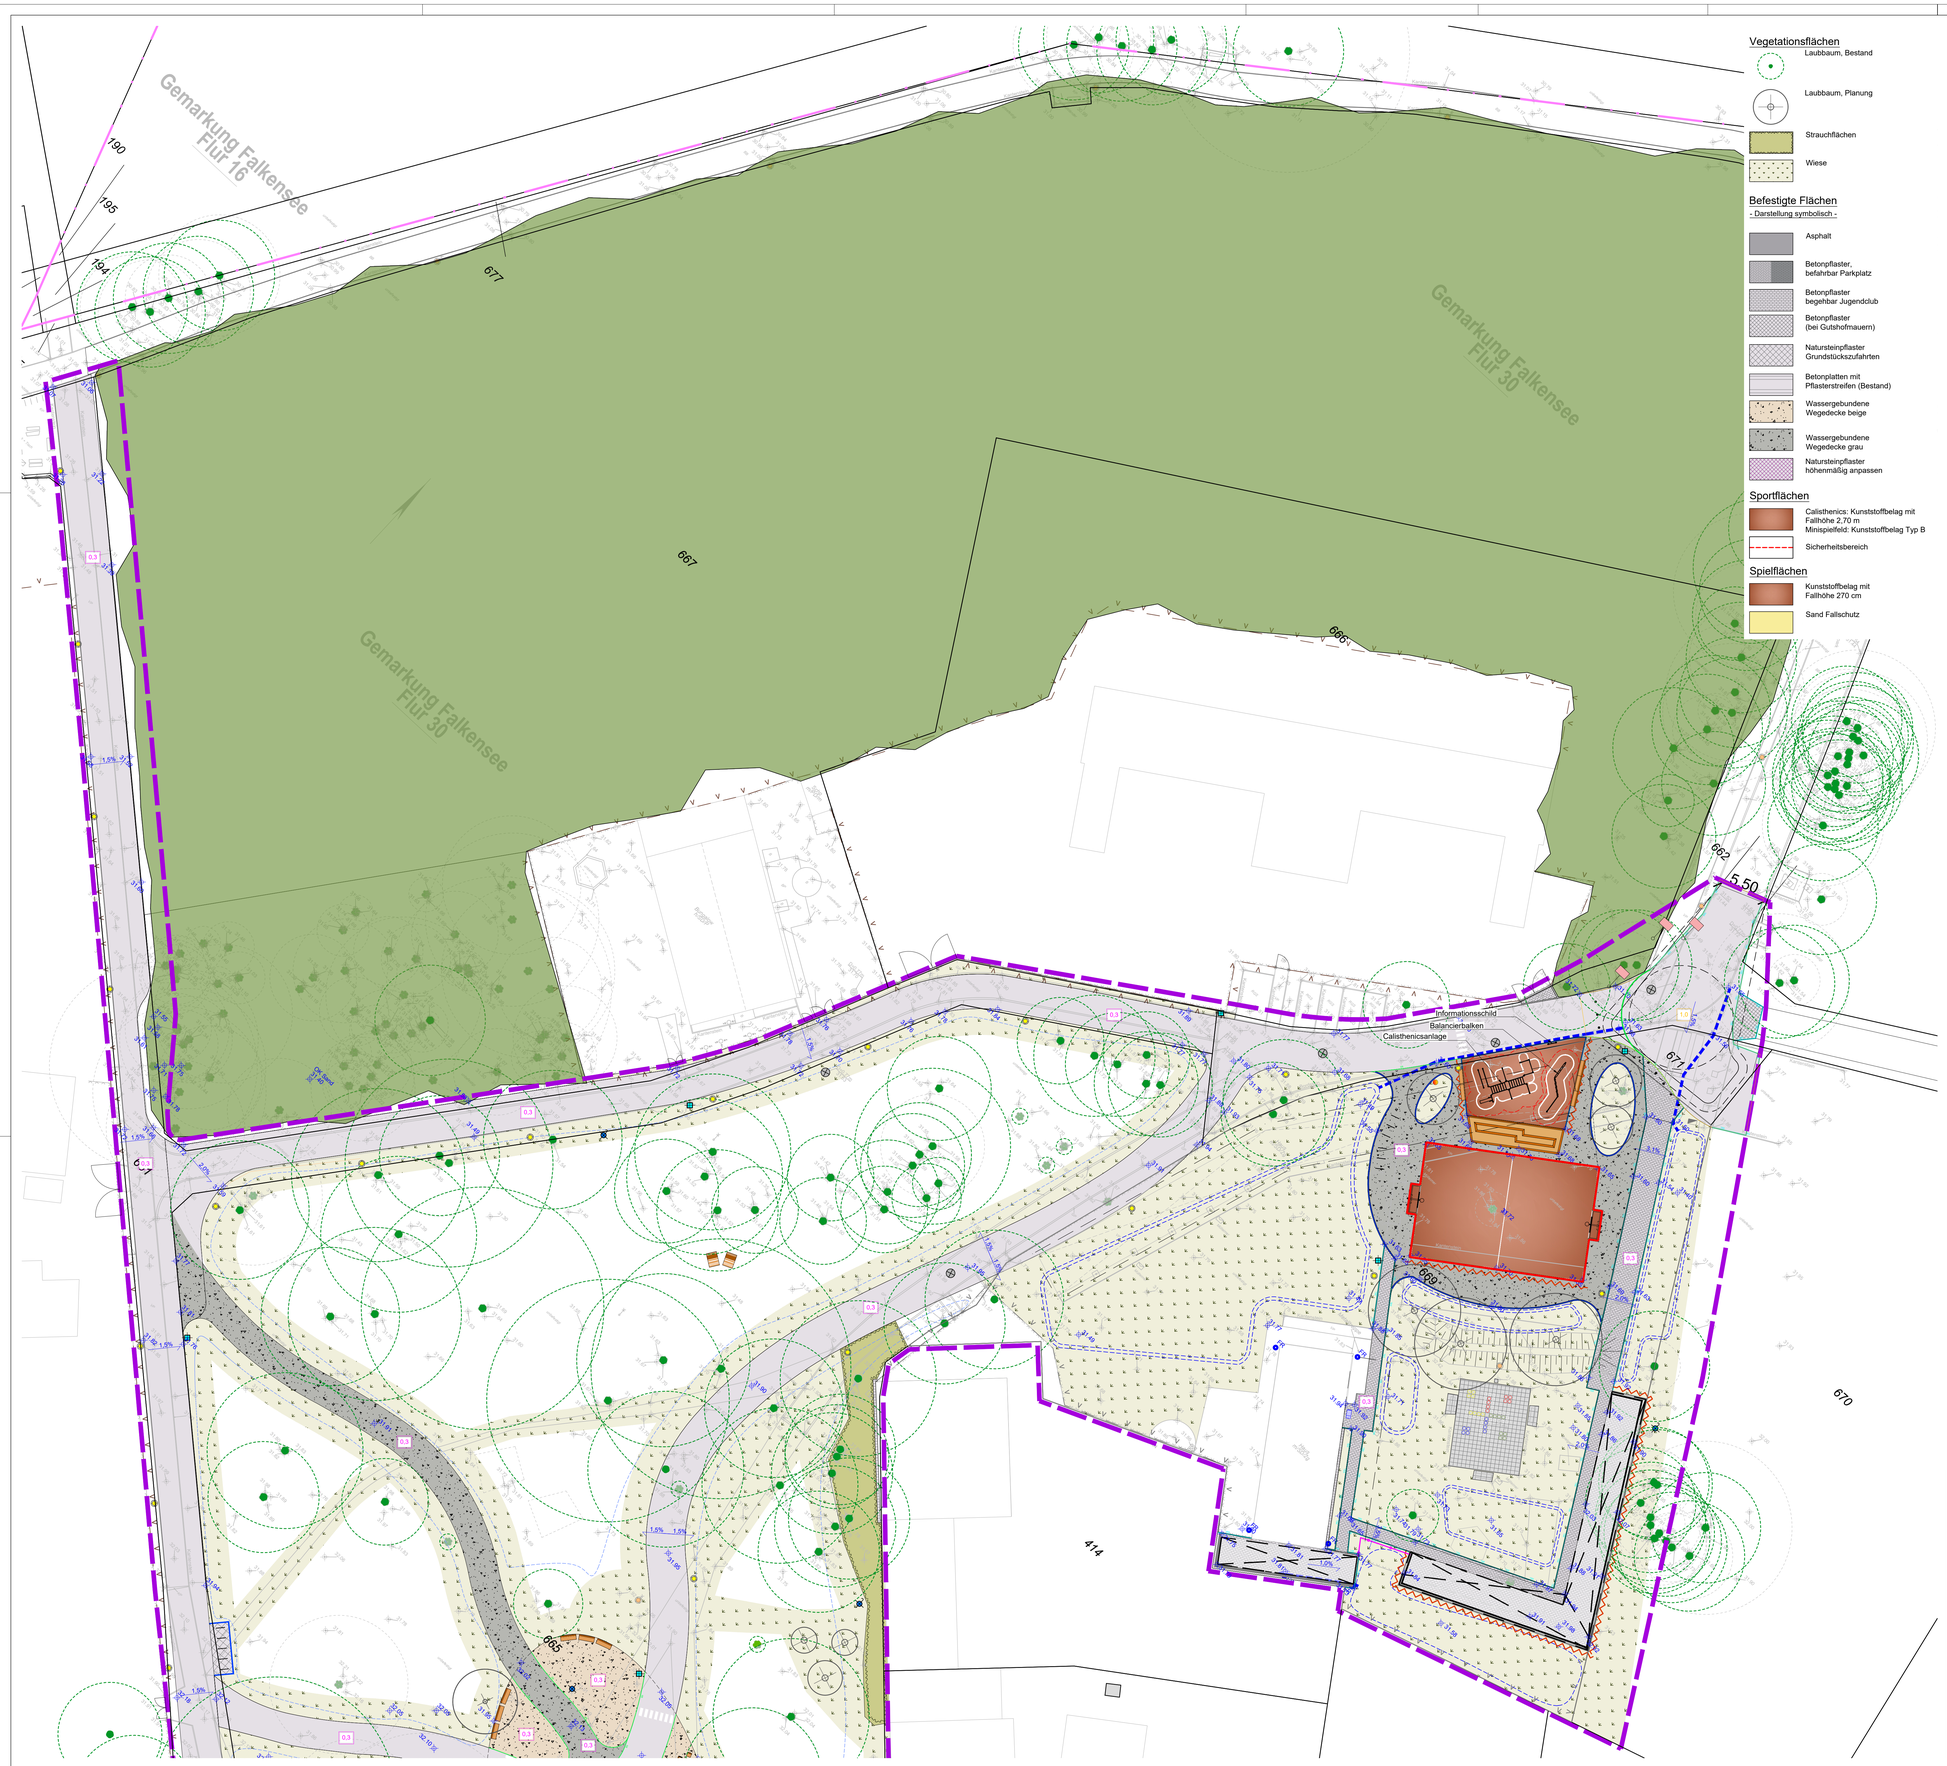

Vegetationsflächen

- Laubbaum, Bestand
- Laubbaum, Planung
- Strauchflächen
- Wiese

Befestigte Flächen

- Darstellung symbolisch -

- Asphalt
- Betonpflaster, befahrbar Parkplatz
- Betonpflaster begehbar Jugendclub
- Betonpflaster (bei Gutshofmauern)
- Natursteinpflaster Grundstückszufahrten
- Betonplatten mit Pflasterstreifen (Bestand)
- Wassergebundene Wegedecke beige
- Wassergebundene Wegedecke grau
- Natursteinpflaster höhenmäßig anpassen

Sportflächen

- Calisthenics: Kunststoffbelag mit Fallhöhe 2,70 m
  Minispielfeld: Kunststoffbelag Typ B
- Sicherheitsbereich

Spielflächen

- Kunststoffbelag mit Fallhöhe 270 cm
- Sand Fallschutz

Einfassungen

- Tiefbord
- Tiefbord mit Verkrallnut
- Tiefbord Granit
- Hochbord Aussenkr.
- Rundbord
- Stahlband
- Klinker 2-zeilig
- Klinker 1,5-zeilig
- Klinker 1-zeilig
- Pflaster 6-zeilig
- Pflaster 3-zeilig
- Natursteinbord
- Pflasterschlussstein Natursteinpflaster
- Binderschicht
- Markierung Stellplätze
- Traufkante Platten in Beton
- Holzstamm

Einfriedungen Bestand

- Stabgitterzaun, Bestand

Einfriedungen Planung

- Stabgitterzaun Höhe 1.20m
- Brandwand Lagerraum

Ausstattung

- Sitzbänke
- Tische Tisch- Stuhl-Kombination
- Hocker
- Liege
- Rundbank
- Holzpodest Parkmitte
- Holzpodest Sportanlage
- Holzdeck
- Sitzauflage auf Klinkermauer, mit Rückenlehne mit/ohne Armlehne
- Klinkermauer, div. Breite und Höhe
- Spielgeräte mit Fallschutzbereich
- Abfallbehälter
- Fahrradstellplatz
- Weihnachtsbaumhülse mit Fundament
- Fußballtor mit Basketballkorb
- Calisthenics-Anlage mit weißer Markierung
- Überdachungen
- Beschilderung

Beleuchtung/Elektro

- Mastleuchte, Bestand
- Mastleuchte mit Einfachaufsatz
- Schaltschrank, Steuerschrank
- Stromanschlussbox unterirdisch
- Versorgungspoller

Entwässerung

- Kastenrinne, Planung
- Muldenrinne
- Entwässerungsmulde
- Einlaufkasten
- Abrittrost 100 x 50 cm
- Schacht, Bestand
- Kontrollschacht
- Systemschacht
- Schacht DN1000
- Wasserentnahmestelle
- Fallrohr

Sonstiges

- Höhe, Bestand
- Höhe, Planung
- Oberflächengefälle
- Eingang
- Flurstücksgrenze
- Flurstücksnummer
- Böschungen
- Rhizomsperre
- Wurzelbrücke
- Bearbeitungsgrenze
- Belastungsklassen

Die Höhen beziehen sich auf Normalhöhen-Null (NHN) im DHHN2016, Lagebezugssystem ETRS89

Auftraggeber

Stadt Falkensee
Falkenhagener Straße 43/49
14612 Falkensee

freigegeben:

geprüft:

Alle Angaben, Höhen und Maße sind vor Baubeginn zu prüfen. Abweichungen sind mit der örtlichen Bauüberwachung abzustimmen.

Projekt

Falkensee
Neugestaltung Gutspark

Planart:	Oberflächenplan Teil 2	Planungsphase:	Ausführungsplanung
Projektleitung:		gezeichnet:	
CAD-Datei:			
Maßstab: 1:250	Plan-Nr.: A02.2	Projekt-Nr.:	Datum: 21.05.26