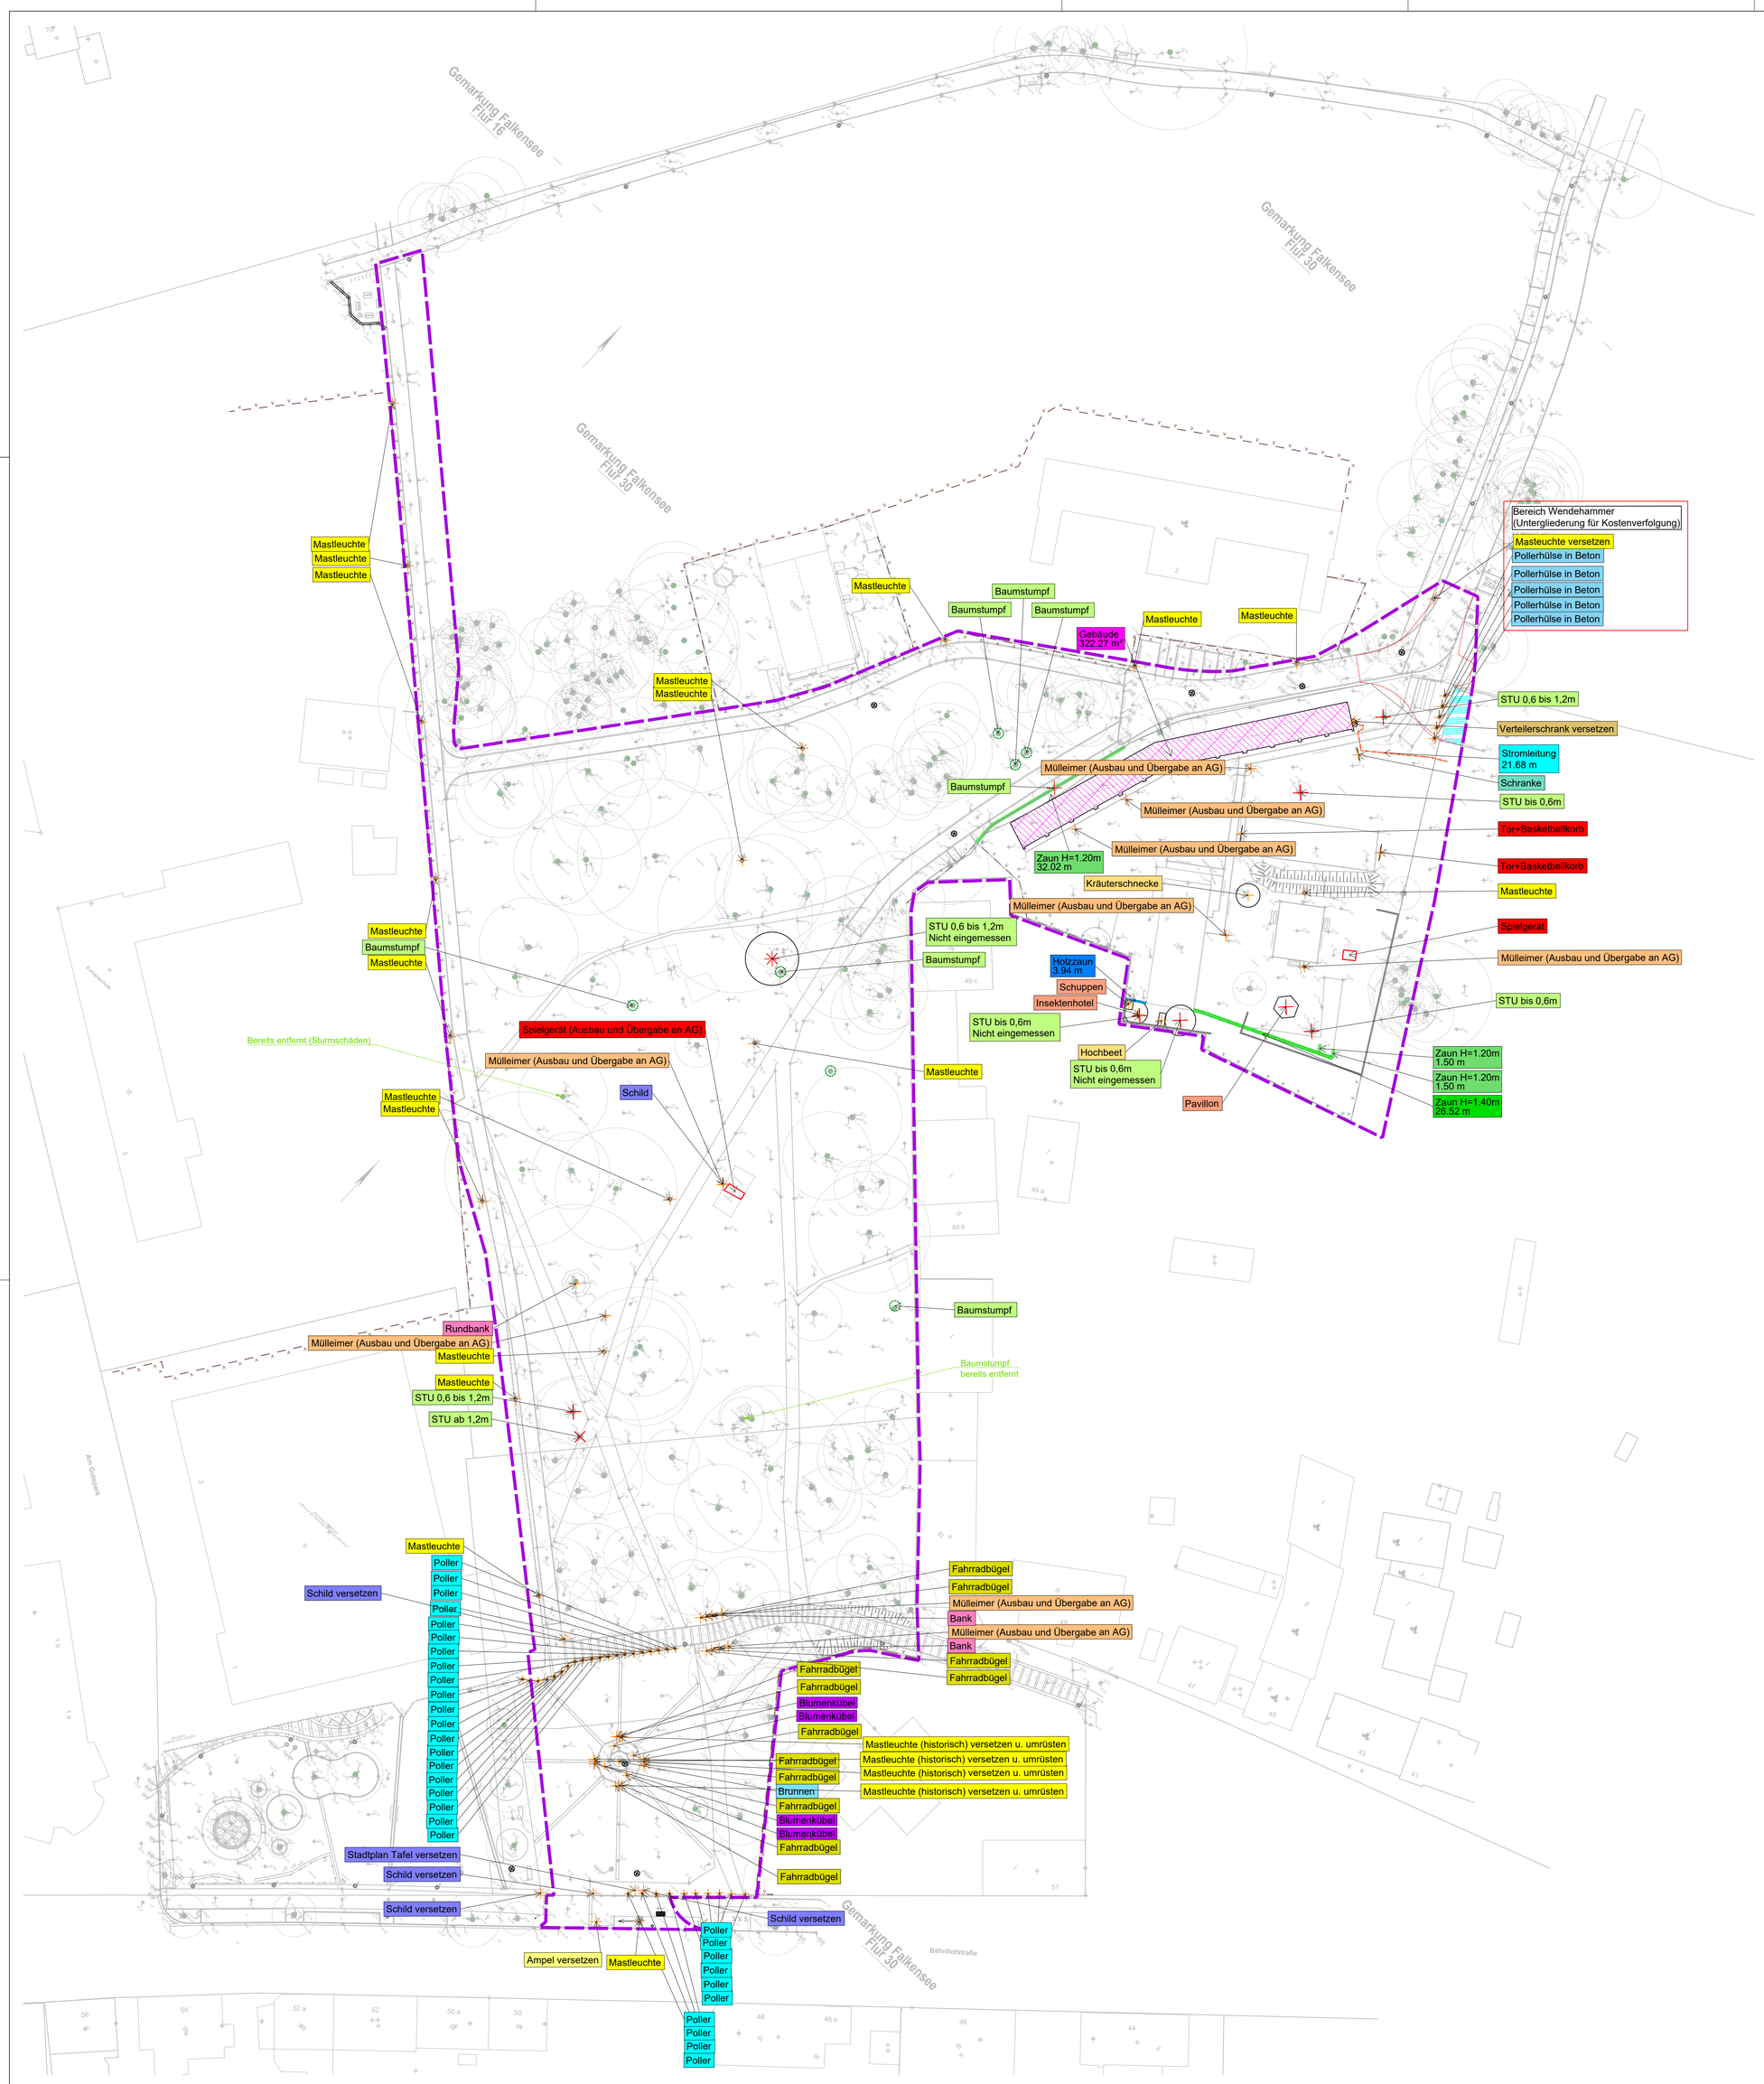

Ausstattung

Objektname	Anzahl
Ampel versetzen	1 Stück
Bank	3 Stück
Bank	2 Stück
Rundbank	1 Stück
Blumenkübel	4 Stück
Brunnen	1 Stück
Fahrradbügel	12 Stück
Hochbeet	1 Stück
Insektenhotel	1 Stück
Kräuterschnecke	1 Stück
Masteuchte versetzen	1 Stück
Mastleuchte	18 Stück
Mastleuchte (historisch) versetzen u. umrüsten	4 Stück
Mülleimer (Ausbau und Übergabe an AG)	9 Stück
Pavillon	1 Stück
Poller	30 Stück
Pollerhülse in Beton	5 Stück
Schild	1 Stück
Schild versetzen	4 Stück
Schranke	1 Stück
Schuppen	1 Stück
Spielgerät	2 Stück
Stadtplan Tafel versetzen	1 Stück
Tor+Basketballkorb	2 Stück
Verteilerschrank versetzen	1 Stück

Einfriedungen

Objektname	Länge
Holzzaun	3.94 m
Stabgitterzaun	61.54 m
Zaun H=1.20m	35.02 m
Zaun H=1.40m	26.52 m

Laubbaum

Objektname	Anzahl
Baumstumpf	7 Stück
STU 0,6 bis 1,2m	3 Stück
STU ab 1,2m	1 Stück
STU bis 0,6m	4 Stück
Summe:	15 Stück

Hinweis: Fällungen sind bereits im Frühjahr 2026 erfolgt

Gebäude

Objektname	Fläche
Summe:	322.27 m²

Leitungen

Objektname	Länge
Stromleitung	21.68 m
Summe:	21.68 m

Die Höhen beziehen sich auf Normalhöhen-Null (NHN) im DHHN2016, Lagebezugssystem ETRS89

Auftraggeber

Stadt Falkensee
Falkenhagener Straße 43/49
14612 Falkensee

freigegeben:

geprüft:

Alle Angaben, Höhen und Maße sind vor Baubeginn zu prüfen. Abweichungen sind mit der örtlichen Bauüberwachung abzustimmen.

Projekt

Falkensee
Neugestaltung Gutspark

Planart: Bestands- und Abbruchplan Ausstattung

Planungsphase: Ausführungsplanung

Projektleitung:

gezeichnet:

CAD-Datei:

Maßstab: 1:500 | Plan-Nr.: A04.2 | Projekt-Nr.: | Datum: 23.03.26