




Satellitenbild des Grundstücks - 1



Satellitenbild des Grundstücks - 2

VIA Vogelstein
Vogelstein 1a
Vogelstein 1b
Vogelstein 1c

550
1
Gemeinde Fredersdorf - Vogelsdorf
Lindenallee 3
15370 Fredersdorf
19209 47

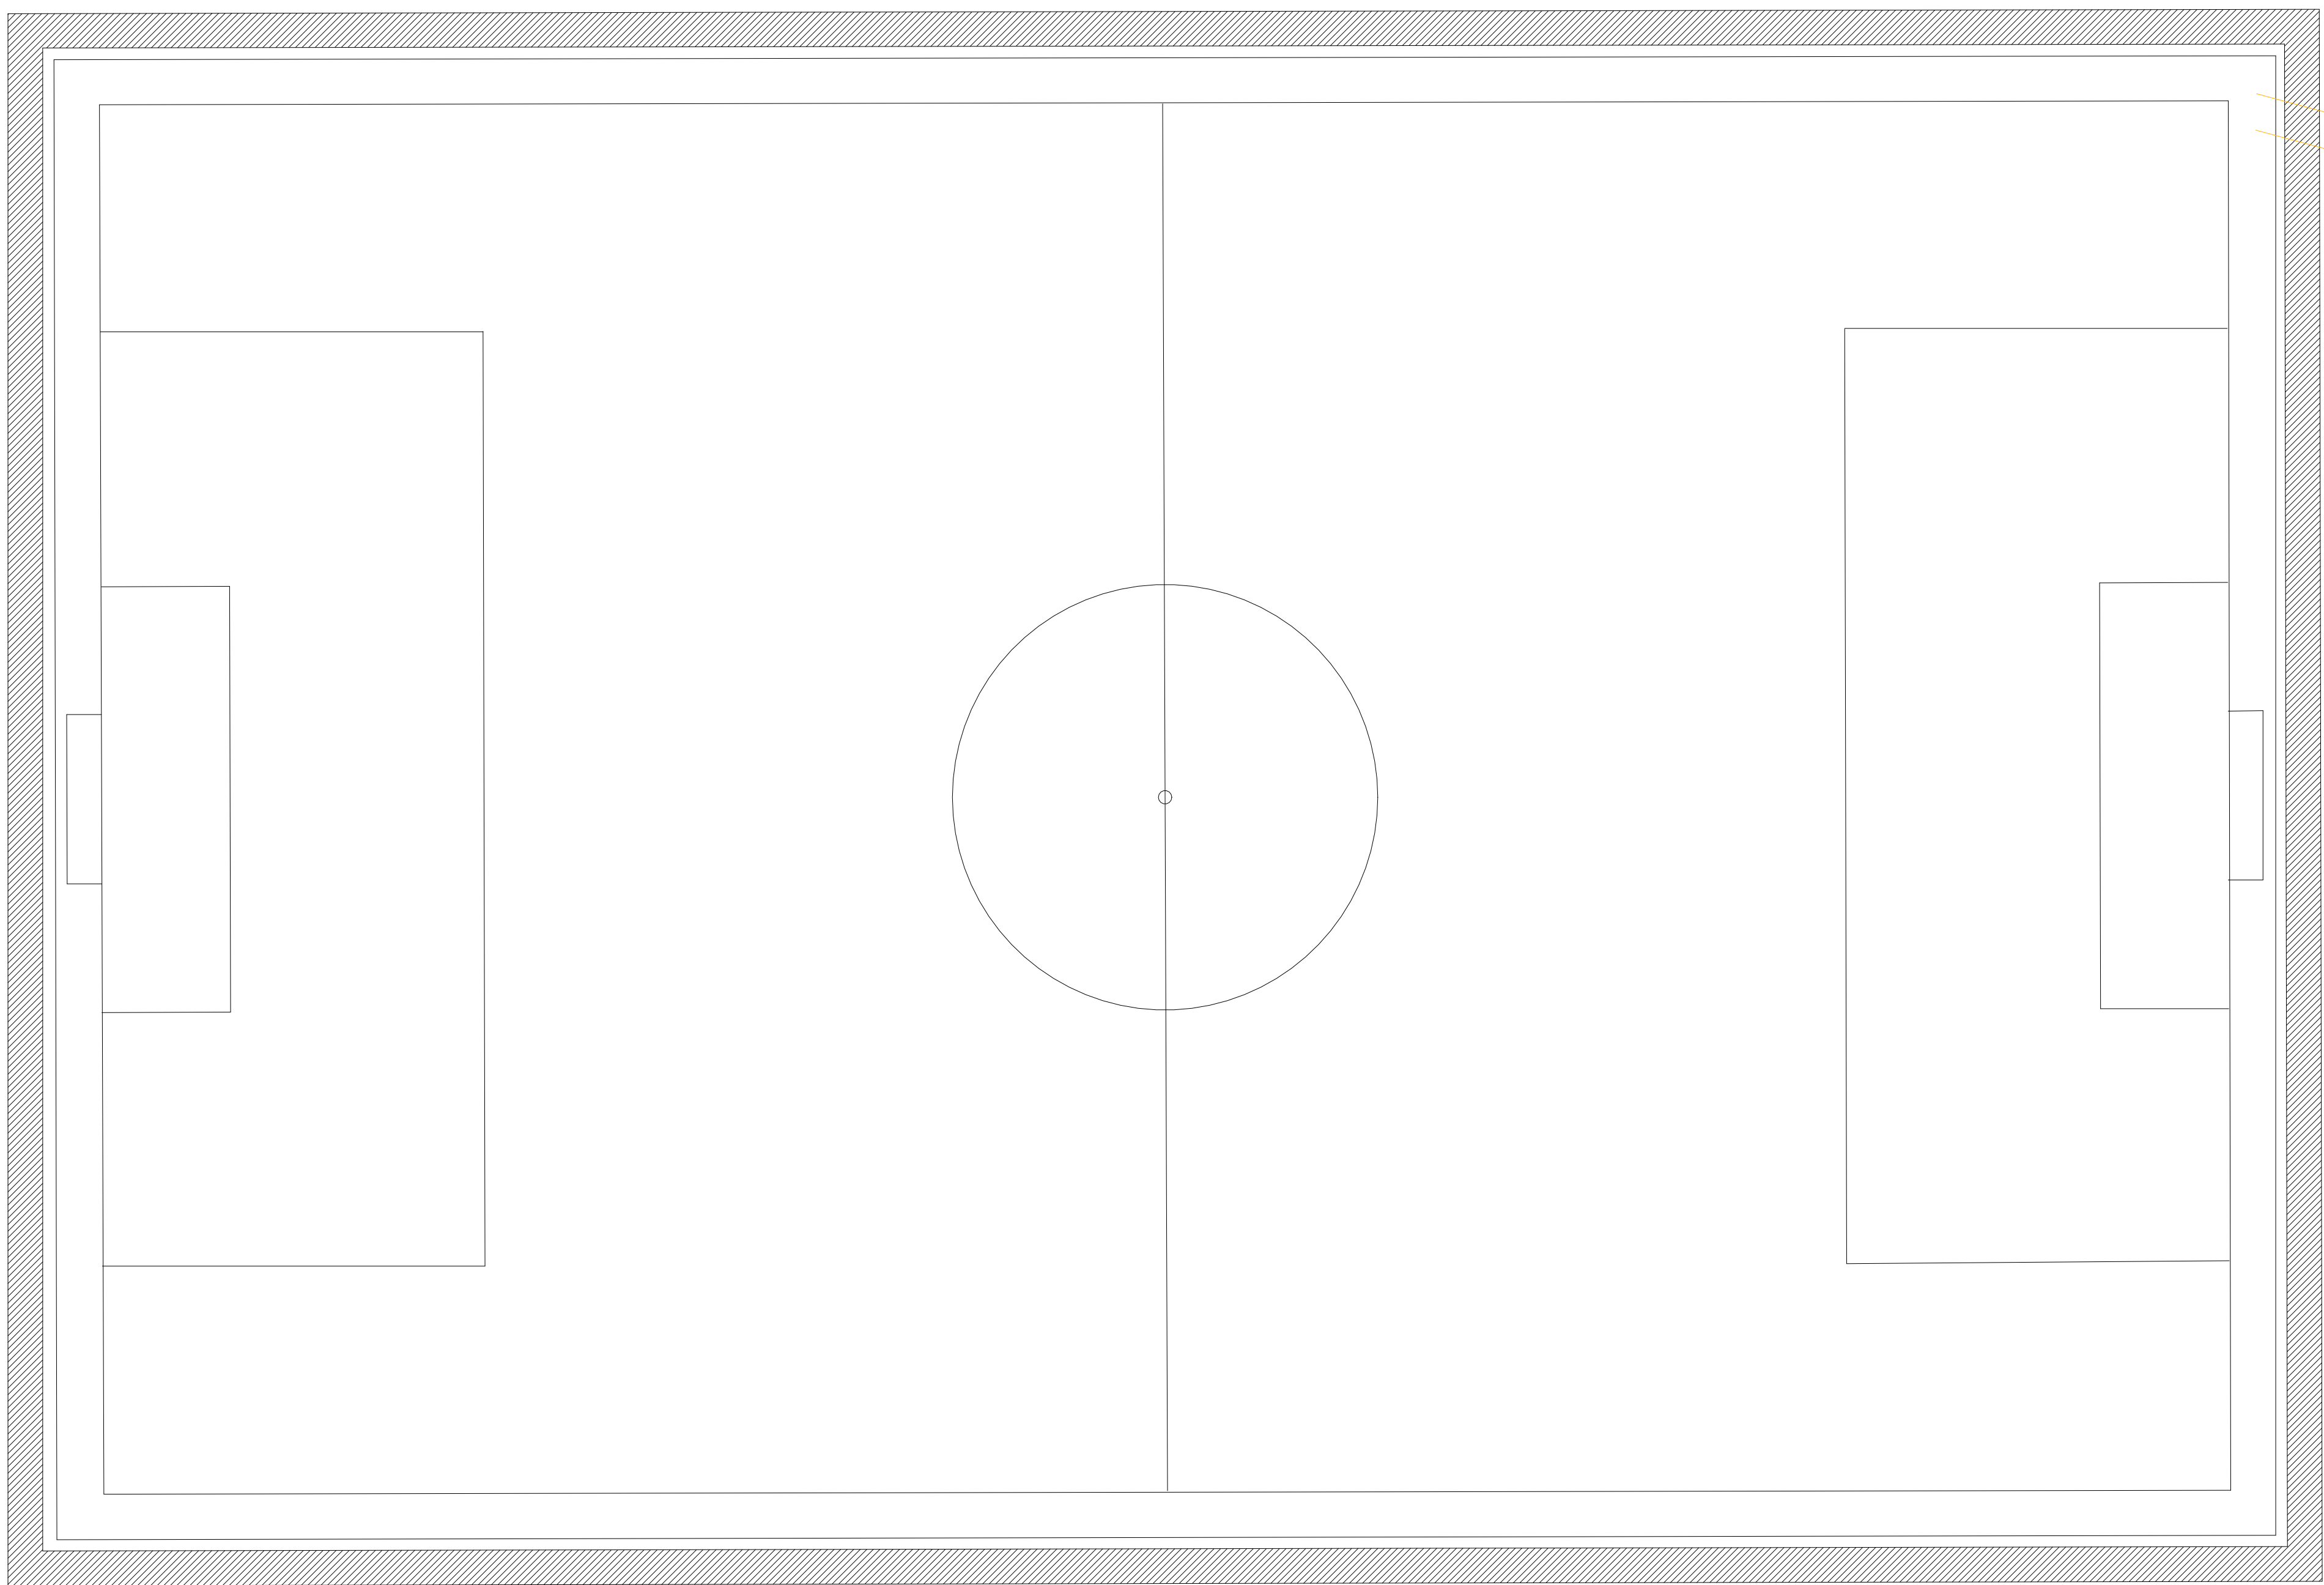

551
1
Gemeinde Fredersdorf - Vogelsdorf
Lindenallee 3
15370 Fredersdorf
19209 47

Gemeinde Fredersdorf - Vogelsdorf
Lindenallee 3
15370 Fredersdorf
19209 47

554
Zehner, Detlev
Adressen unbekannt

552
Klein, Martin
Friedensweg 17
15370 Vogelsdorf

551
Voss, Nico
Olfersweg 18
15067 Berlin

550
Wolff, Eckhard
Wolff, Ulrike geb. Schindler
Karl-Liebknecht-Str. 1
19045 Lügde

550
Gemeinde Fredersdorf - Vogelsdorf
Lindenallee 3
15370 Fredersdorf

Gemeinde Fredersdorf - Vogelsdorf
Lindenallee 3
15370 Fredersdorf

REV.	BESCHREIBUNG	DATUM

Projekt:
Ersatzneubau Multifunktionsgebäude für den
Sportplatz in Vogelsdorf, Försenweg 1a 15370
Fredersdorf-Vogelsdorf

Bauherr:
Gemeinde Fredersdorf-Vogelsdorf Lindenallee 3
15370 Fredersdorf-Vogelsdorf

Projekt Ref.:
Vogelsdorf

Architekt:
Mosina Segas Architekten GmbH
Dipl.-Ing. Architekt Voss Segas
Parlamentsstr. 42-12043 Berlin
Tel.: 030 - 91437041
0176 - 234 18 555

Zeichnung:
Sportplatz Vogelsdorf

Zeichnungsdatei:
A100


Quell:
VW/YS

Datum:
11/12/23

Modell: 18.01.2023

Planungsstand:
Bauvoranfrage

LAGE PLAN

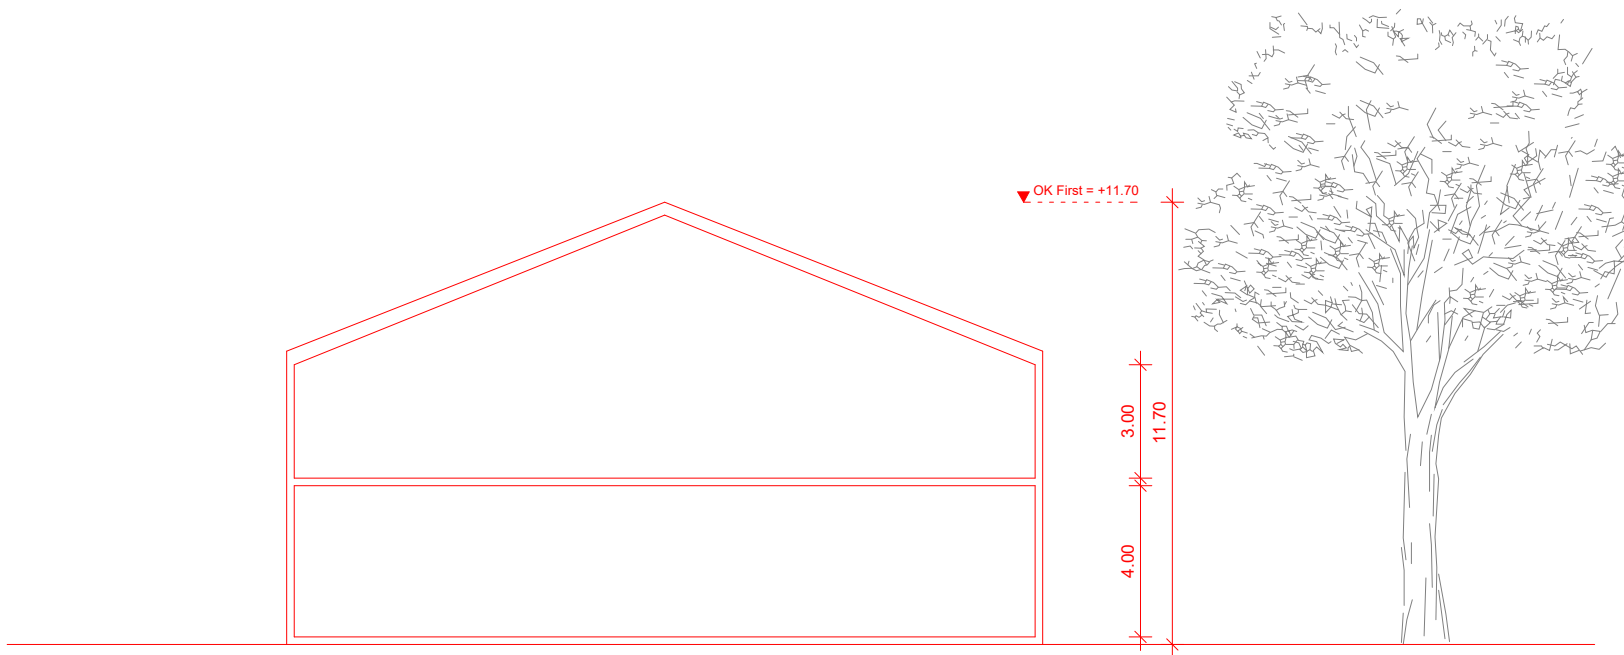

SCHNITT AA