




Vorderansicht M 1:75

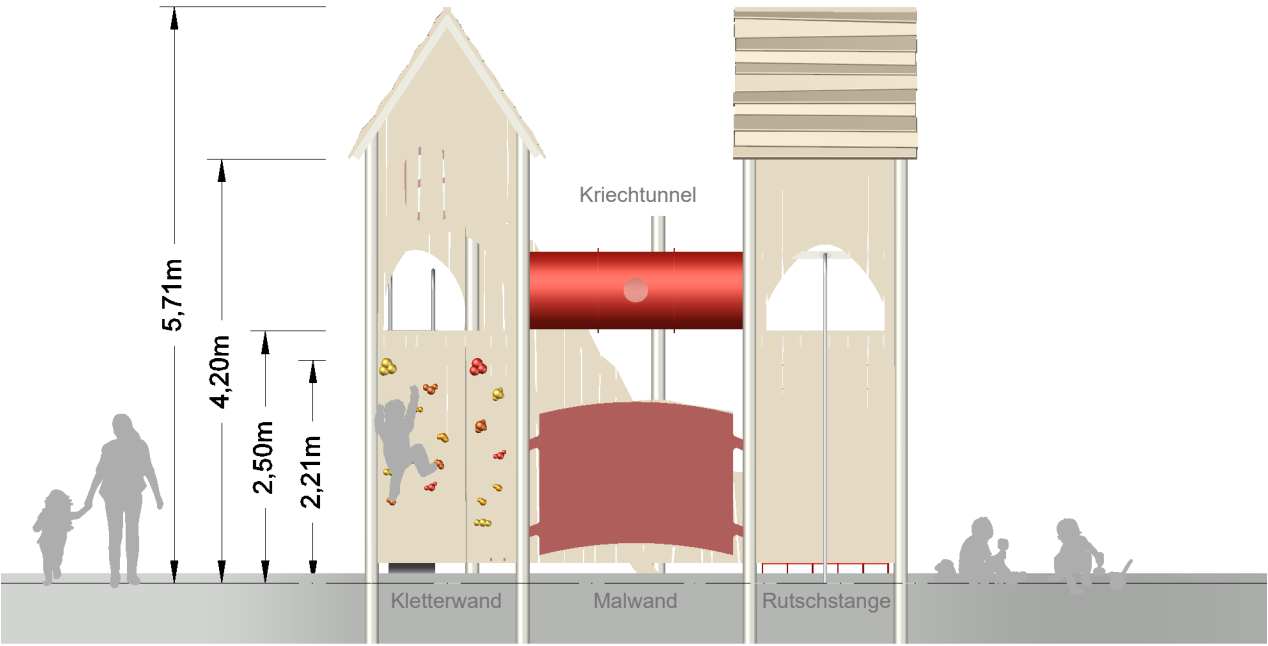

Spielanlage, Perspektive M ./.

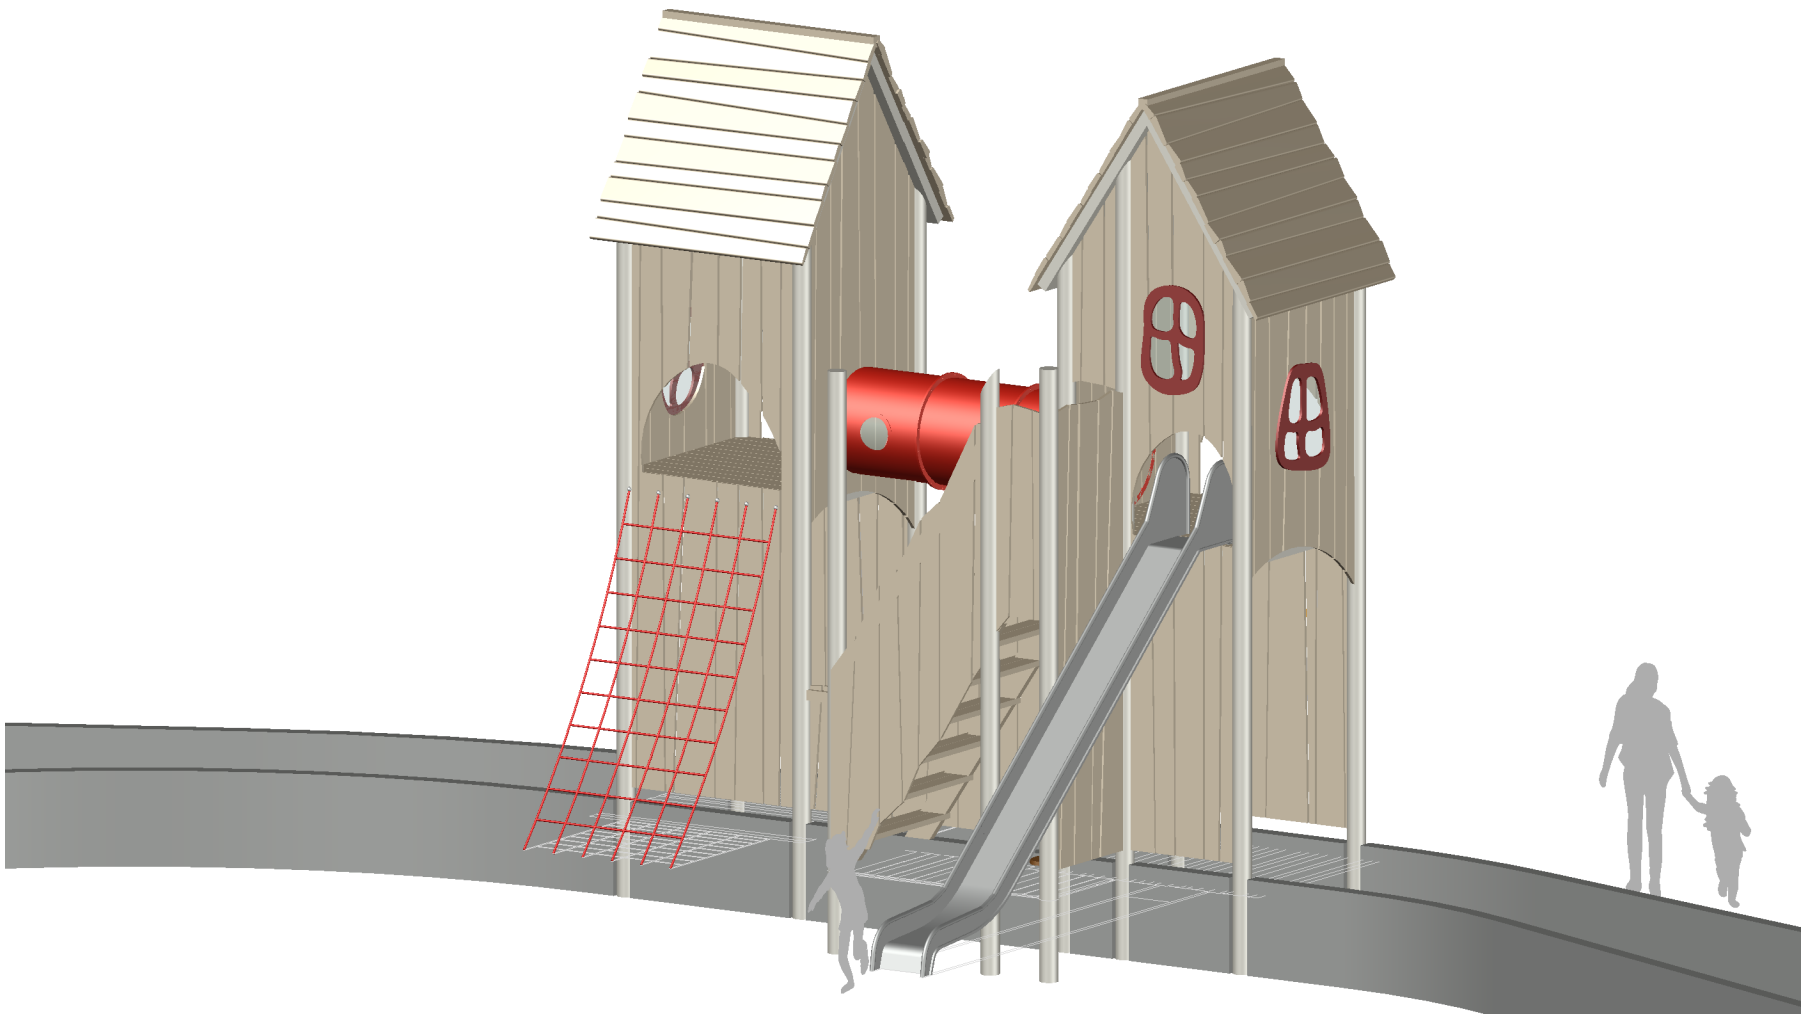

Draufsicht M 1:75

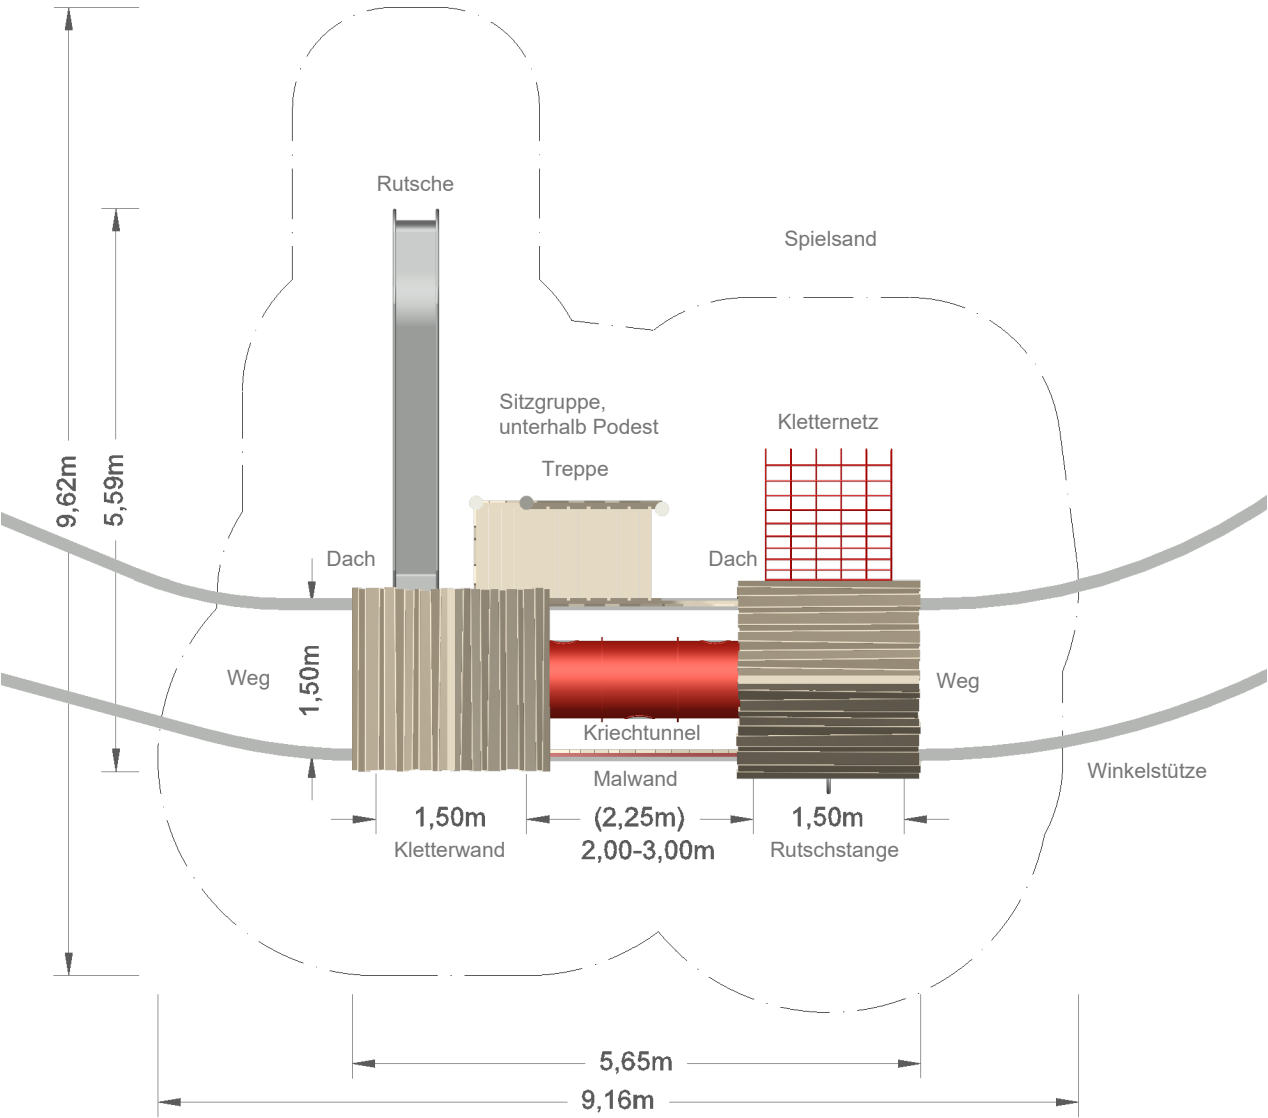

Maßstab:
DIN A3/1:75
gezeichnet:
A.E.
am:
18.06.2026

Projekt:
Kita Burattino, Eggersdorf
Z.-Nr.:
20260615_Spielanlage



Die Konstruiererei für
Spielkonzepte
Glasgower Straße 7
13349 Berlin
E-Mail: info@ludolino.de
Tel.: 015156112192
www.ludolino.de

Diese Zeichnung und Ihre Rechte sind Eigentum des Büro Ludolino. Ohne eine Zustimmung zur Nutzung dieses Materials darf die Unterlage nicht für andere Zwecke genutzt werden. Die Zuwiderhandlung ist kostenpflichtig.