



Aufmaß Spielanlage Kita Burattino,
Eggersdorf

Maßstab

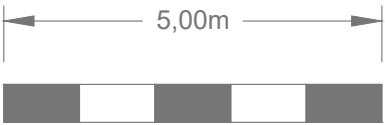

Legende

- Fallschutz Sand
- gepflasterter Weg
- Strauchfläche mit Rindenmulch
- Bestandsgeräte
- Sicherheitsbereich nach EN 1176
- Abgrenzung Holzstämme
- Abgrenzung Kunststoff
- Dächer
- Wege
- Bestandsbäume
- Strauchfläche
- Bestandshöhen

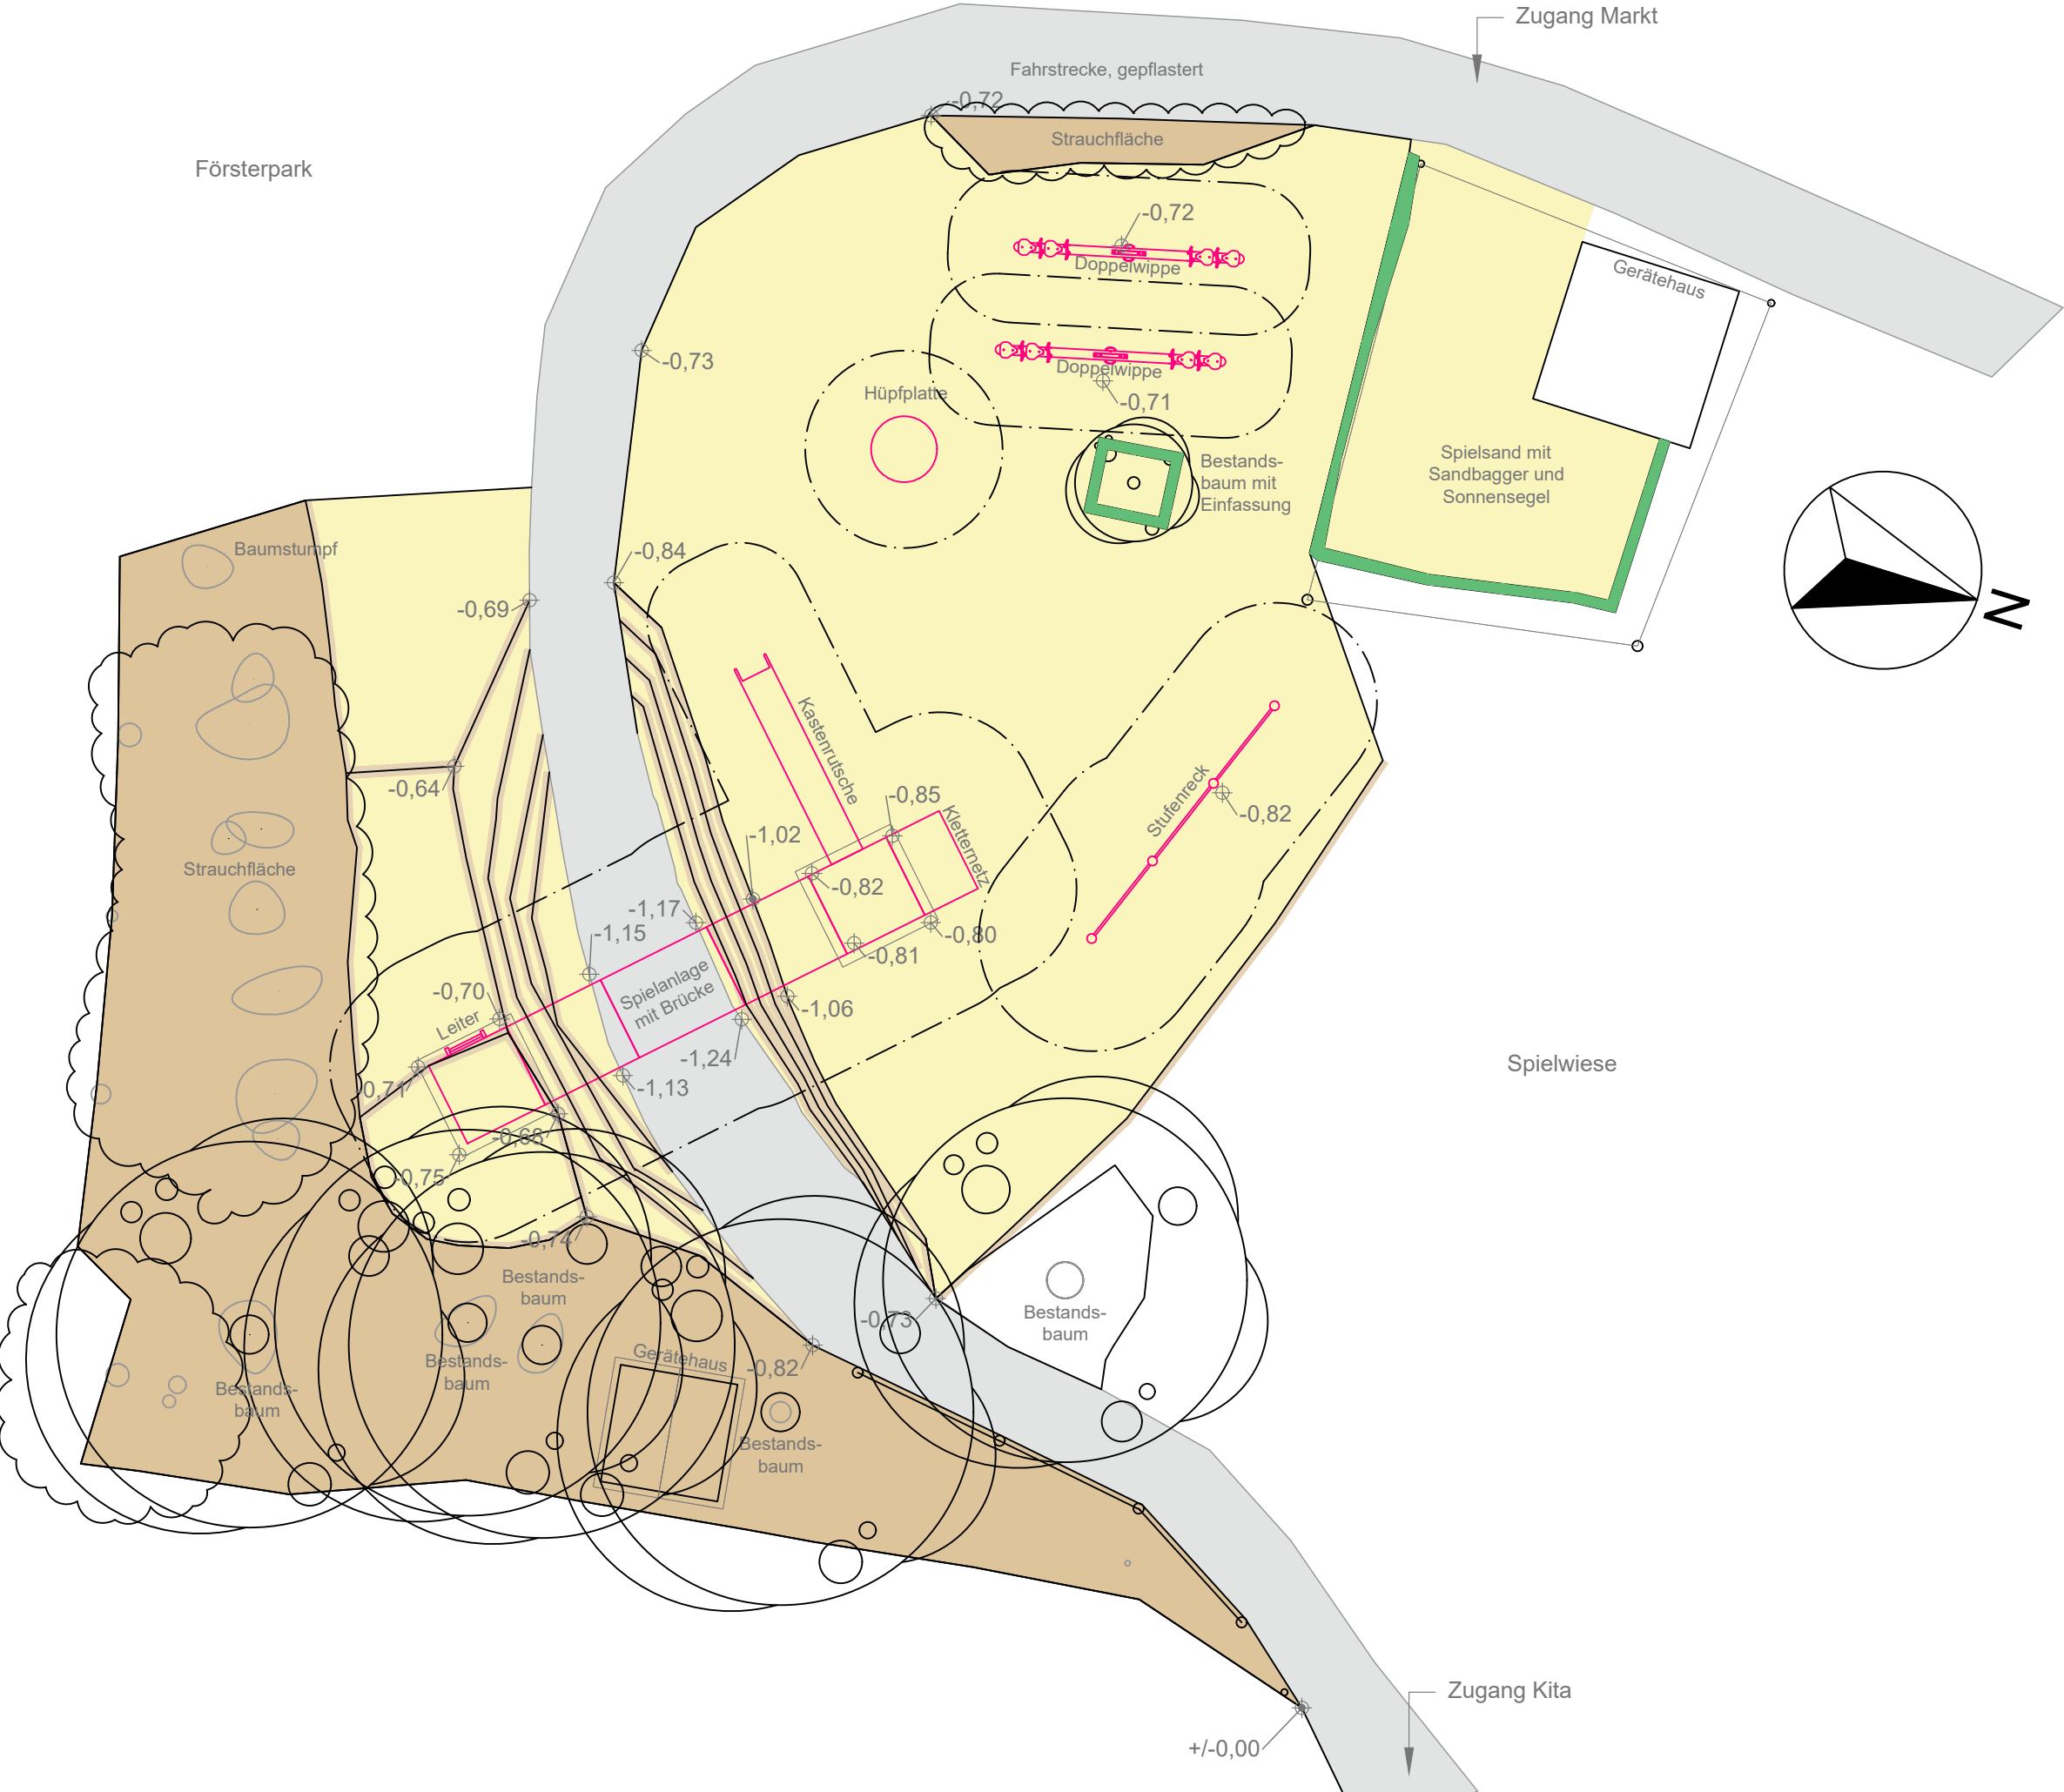

Maßstab: 1:100 / DIN A3
gezeichnet: A.E. am: 29.09.2025
Projekt: Kita Burattino, Eggersdorf
Z.-Nr.: EG29092025



Die Konstruiererei für
Spielkonzepte
Glasgower Straße 7
13349 Berlin
E-Mail: info@ludolino.de
Tel.: 015156112192
www.ludolino.de

Diese Zeichnung und Ihre Rechte sind Eigentum des Büro Ludolino. Ohne eine Zustimmung zur Nutzung dieses Materials darf die Unterlage nicht für andere Zwecke genutzt werden. Die Zuwiderhandlung ist kostenpflichtig.