



Sitzfläche

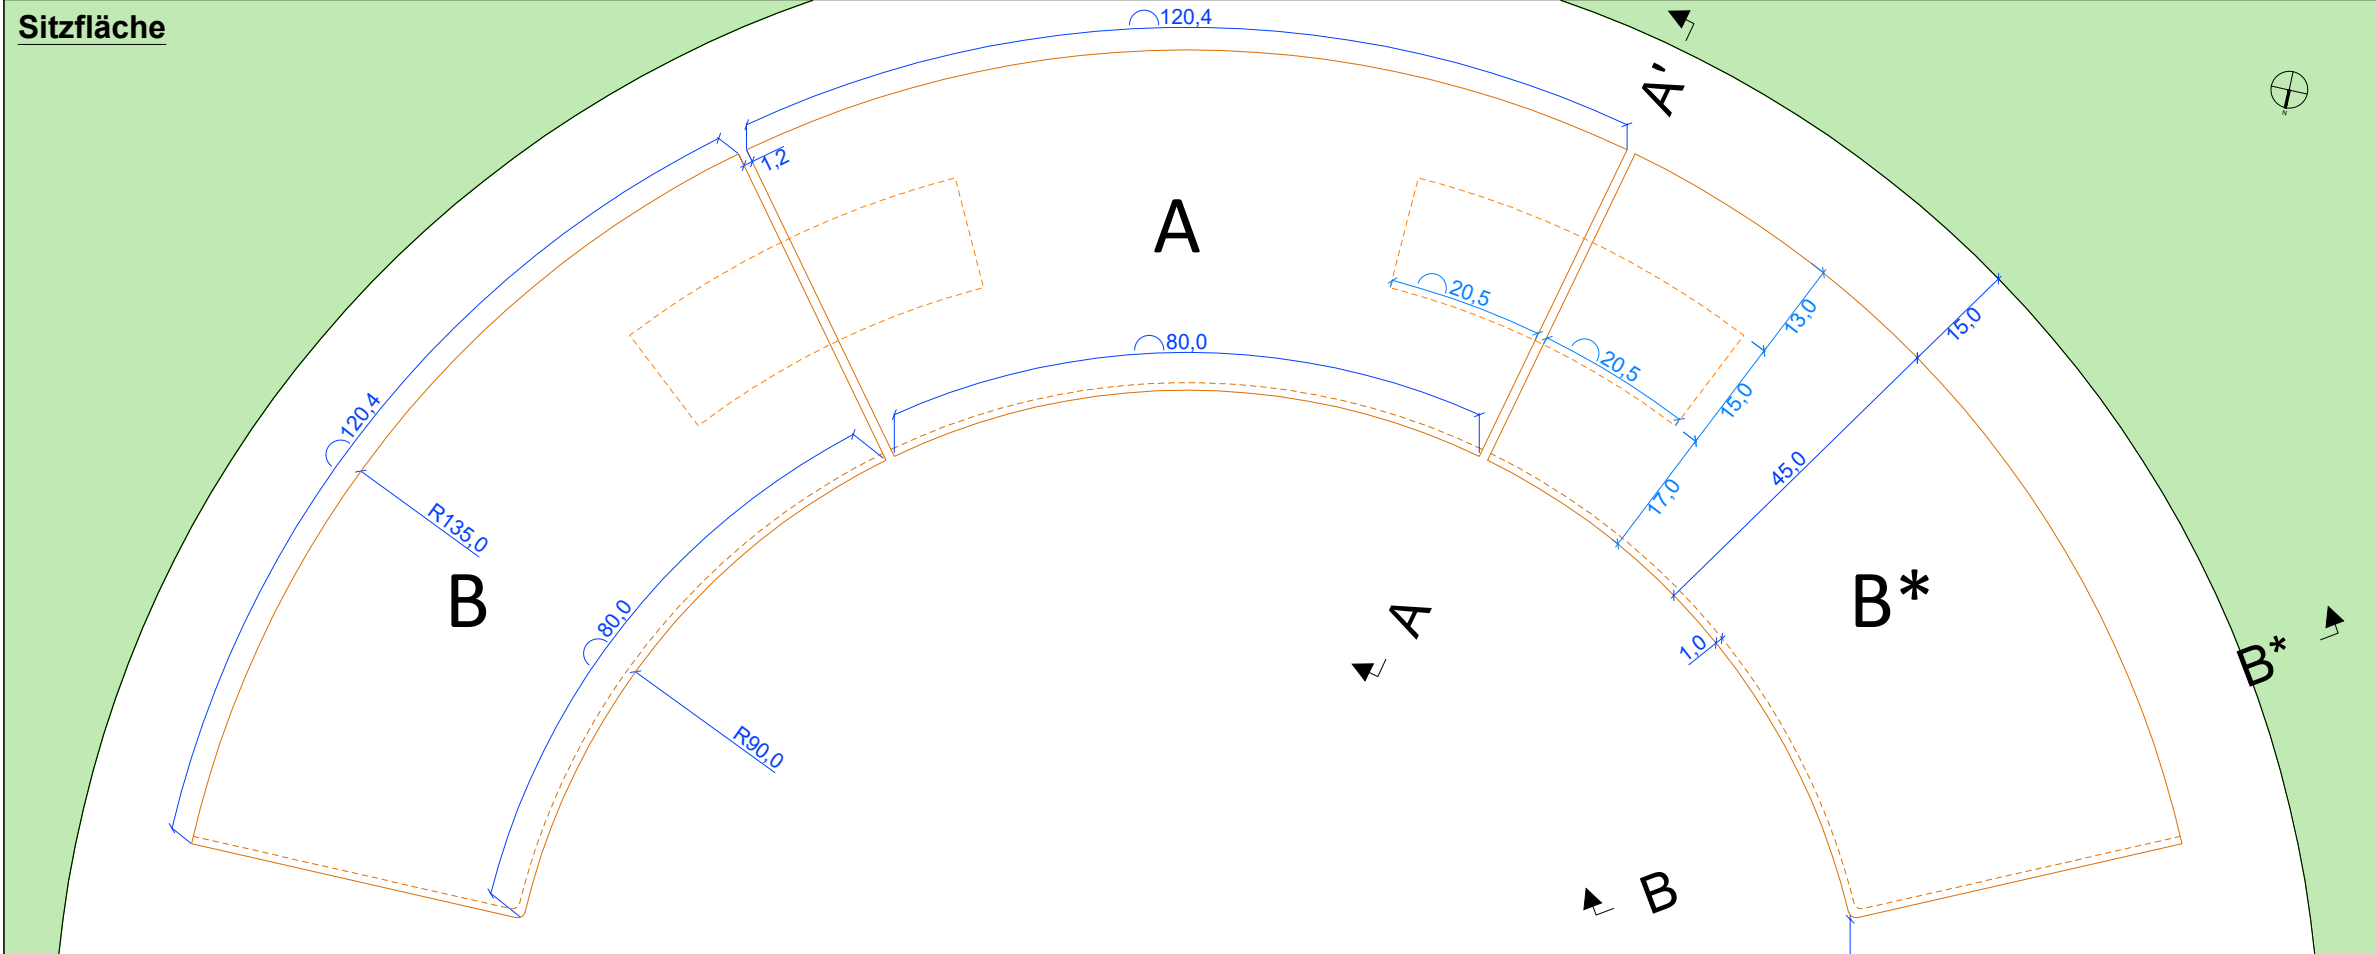

Draufsicht

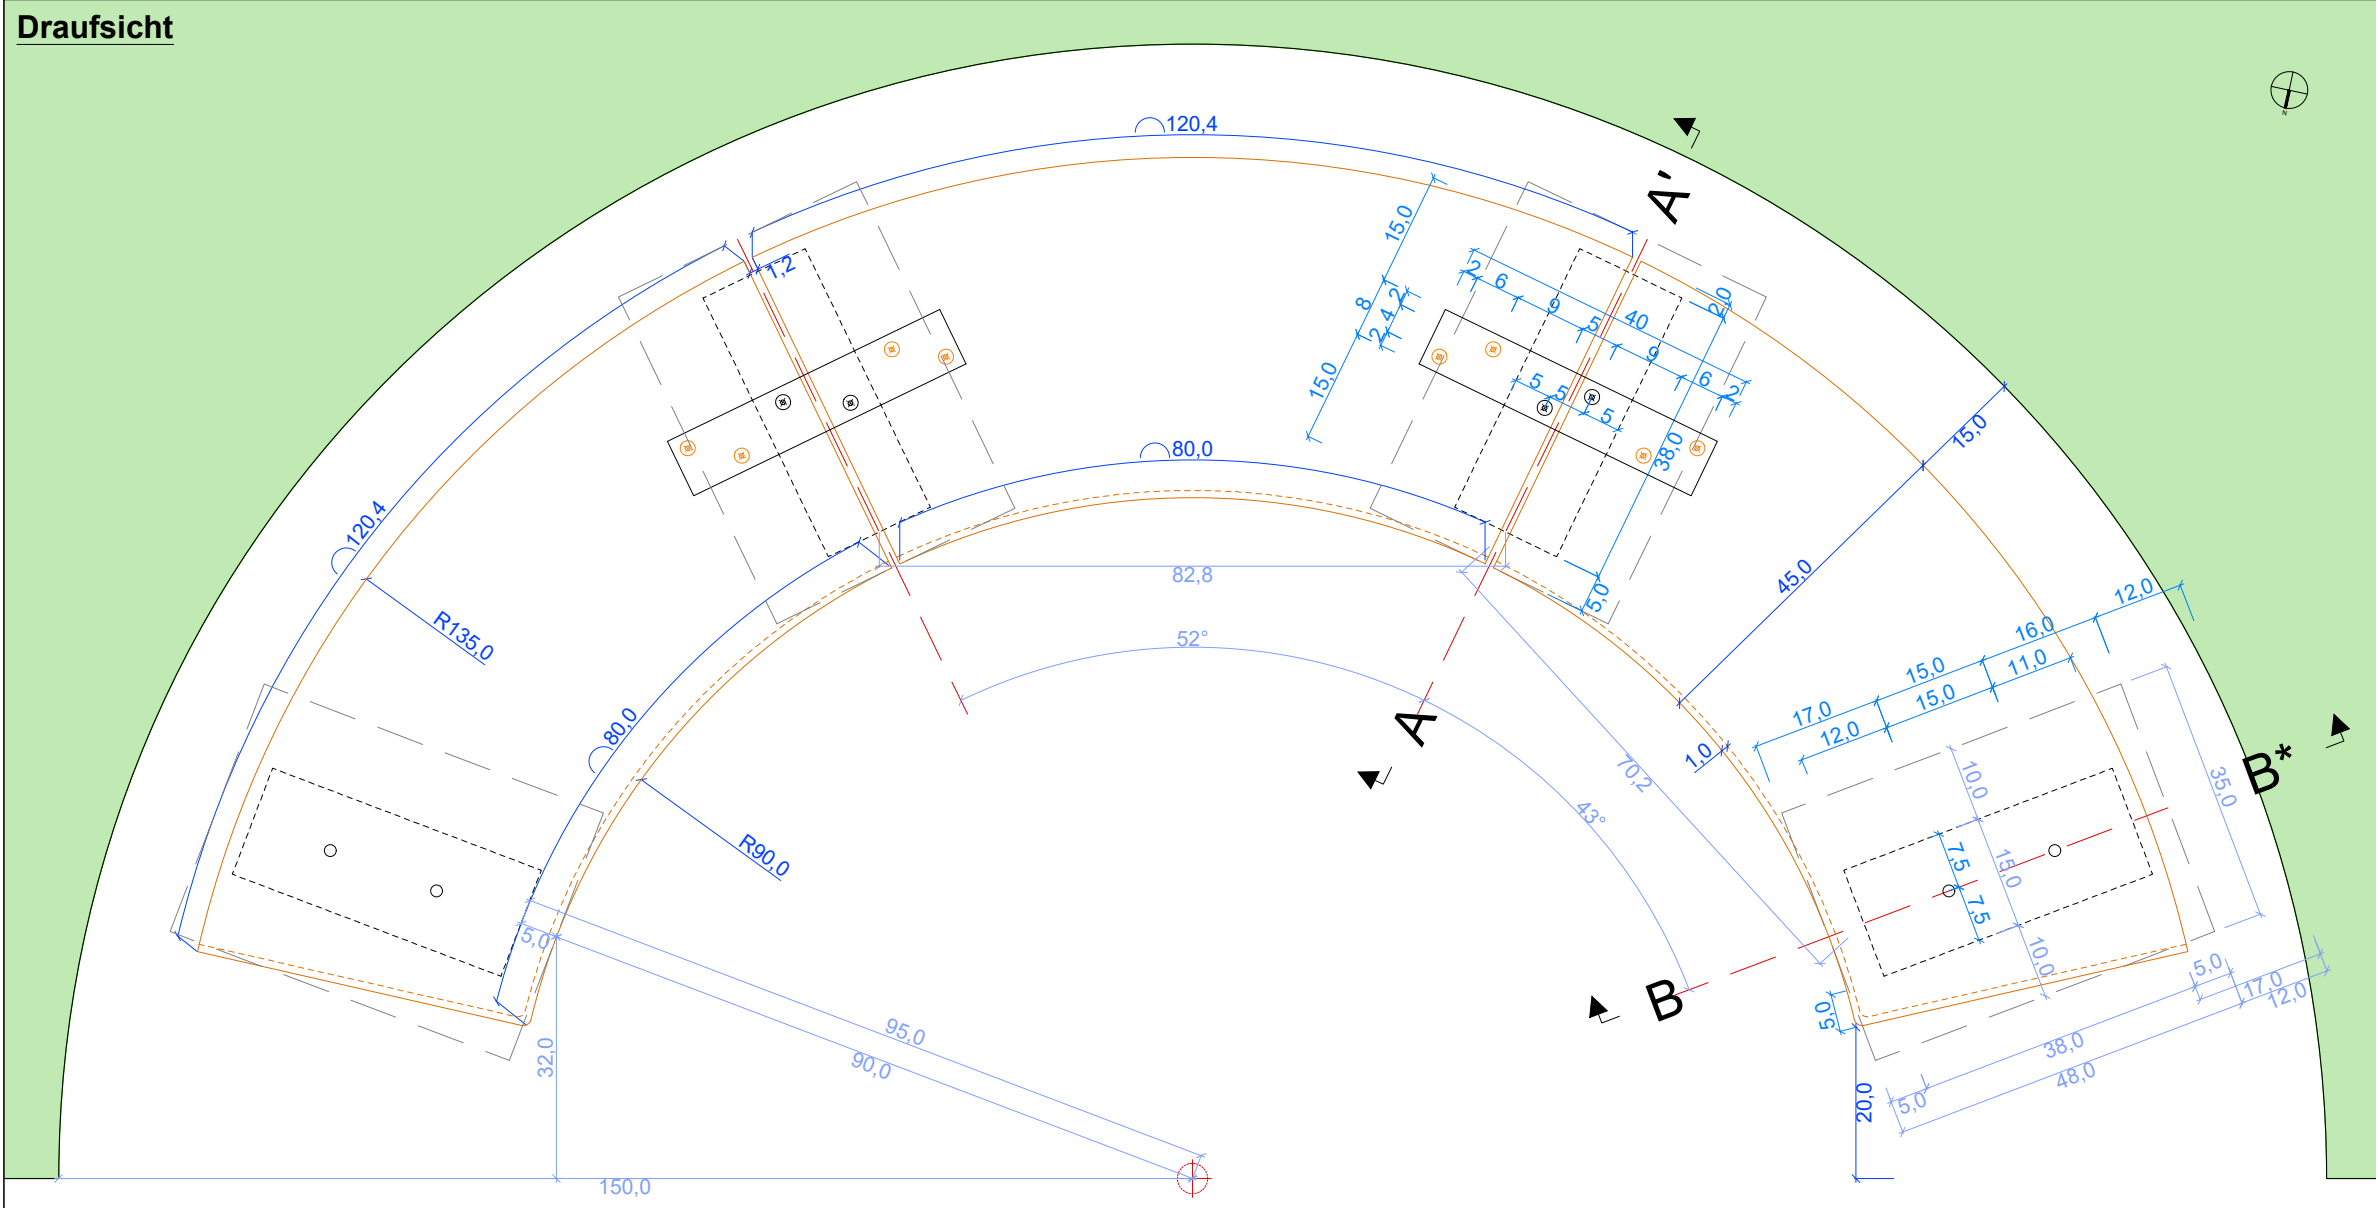

Villa Liegnitz - Garten

Bank Nische Brunnenquartiere u. a.

Betonelemente / -fertigteile Sitzauflage: Kreisbogensegmente

Typ A (Mittelsegment)

- 1 Stk. pro Nische, gesamt 6 Stk

Maße

- Radius innen / außen 90 / 135 cm
- Tiefe (Unterseite) 45 cm
- Oberseite leicht geneigt, Stärke innen / außen 10 / 10,5 cm
- Bogenlänge innen / außen 80 / 120,4 cm

Profilierung / Fasen Kanten

- Obere Kante Sitzfläche innen abgerundet, $r = 10 \text{ mm}$
- Fugenkanten gefast, $r = 1 \text{ mm}$
- übrige Kanten gefast, $r = 2 \text{ mm}$

Aussparungen für verdeckte Verbindungen

- Unterseite an beiden Enden mit dem Radius folgender Vertiefung, 15 mm, zur Aufnahme der Flachstahlprofile (LxBxT 400x80x10 mm), für verdeckte Verbindungen mit Pfosten

Typ B - Außensegment links (in Vorderansicht)

- 1 Stk. pro Nische, gesamt 6 Stk

Maße

- Radius innen / außen 90 / 135 cm
- Tiefe (Unterseite) 45 cm
- Oberseite leicht geneigt, Stärke innen / außen 10 / 10,5 cm,
- Bogenlänge innen / außen 80 / 120,4 cm,

Profilierung / Fasen Kanten

- Obere Kante Sitzfläche innen und Stirnseite außen / Sichtseite abgerundet, $r = 10 \text{ mm}$
- Fugenkanten gefast, $r = 1 \text{ mm}$
- übrige Kanten gefast, $r = 2 \text{ mm}$

Aussparungen für verdeckte Verbindung


- Unterseite am Ende zur Fuge mit dem Radius folgender Vertiefung, 15 mm, zur Aufnahme des Flachstahlprofils (LxBxT 400x80x10 mm), für verdeckte Verbindung mit Pfosten

Typ B* - Außensegment rechts (in Vorderansicht)

- 1 Stk. pro Nische, gesamt 6 Stk
- Ausführung wie Typ B, jedoch spiegelverkehrt

Alle Maßangaben in cm.

Alle Maße sind vor der Fertigung vor Ort zu prüfen.

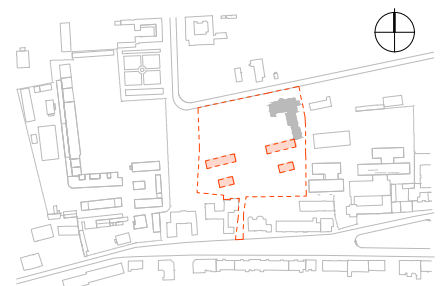

Abteilung VIII - Architektur

VILLA LIEGNITZ SANIERUNG GARTEN

Bank Nische Brunnenquartiere u. a.

Draufsicht
SN_VL100G-02_AUA500_SE_001

Maßstab / Blattformat	1:10 / A3
-----------------------	-----------

Verfasser Fachplaner	Fachingenieur
----------------------	---------------

Verhältnis

- Stärke Auflage / Breite Sockel: 2 / 3
- Stärke Auflage / Höhe Sockel (OK): 10 / 36

