

Villa Liegnitz - Garten

Bank Nische Brunnenquartiere

Schnitt A-A'


Sitzauflage, Betonfertigelement, Material gemäß LV,
Kante an Oberseite vorne (Innenradius) abgerundet, r = 1 cm,
Unterseite mit radiusfolgender Vertiefung Fugenseite,
Bogenlänge innen 20,5 cm, Vertiefung 1,2 cm

Verbindungsplatten, Flachstahlprofil, LxBxH 40 x 8 x 1 cm,
für verdeckte Befestigung von Sitzfläche mit Sockel,
jeweils mit 2x Senkschrauben, DIN 7991-V2A-M10x50

Sockel, Betonfertigelement, Material gemäß LV,
LxBxH 38 x 15 x 46 cm

Befestigungsanker, Edelstahl A2 blank Form A,
GWDSTG-DIN976-A-A2/70-M12x250,
in Mörtel auf Epoxydharzbais

Betonfundament 48x35x70 cm, C20/25, bauseits

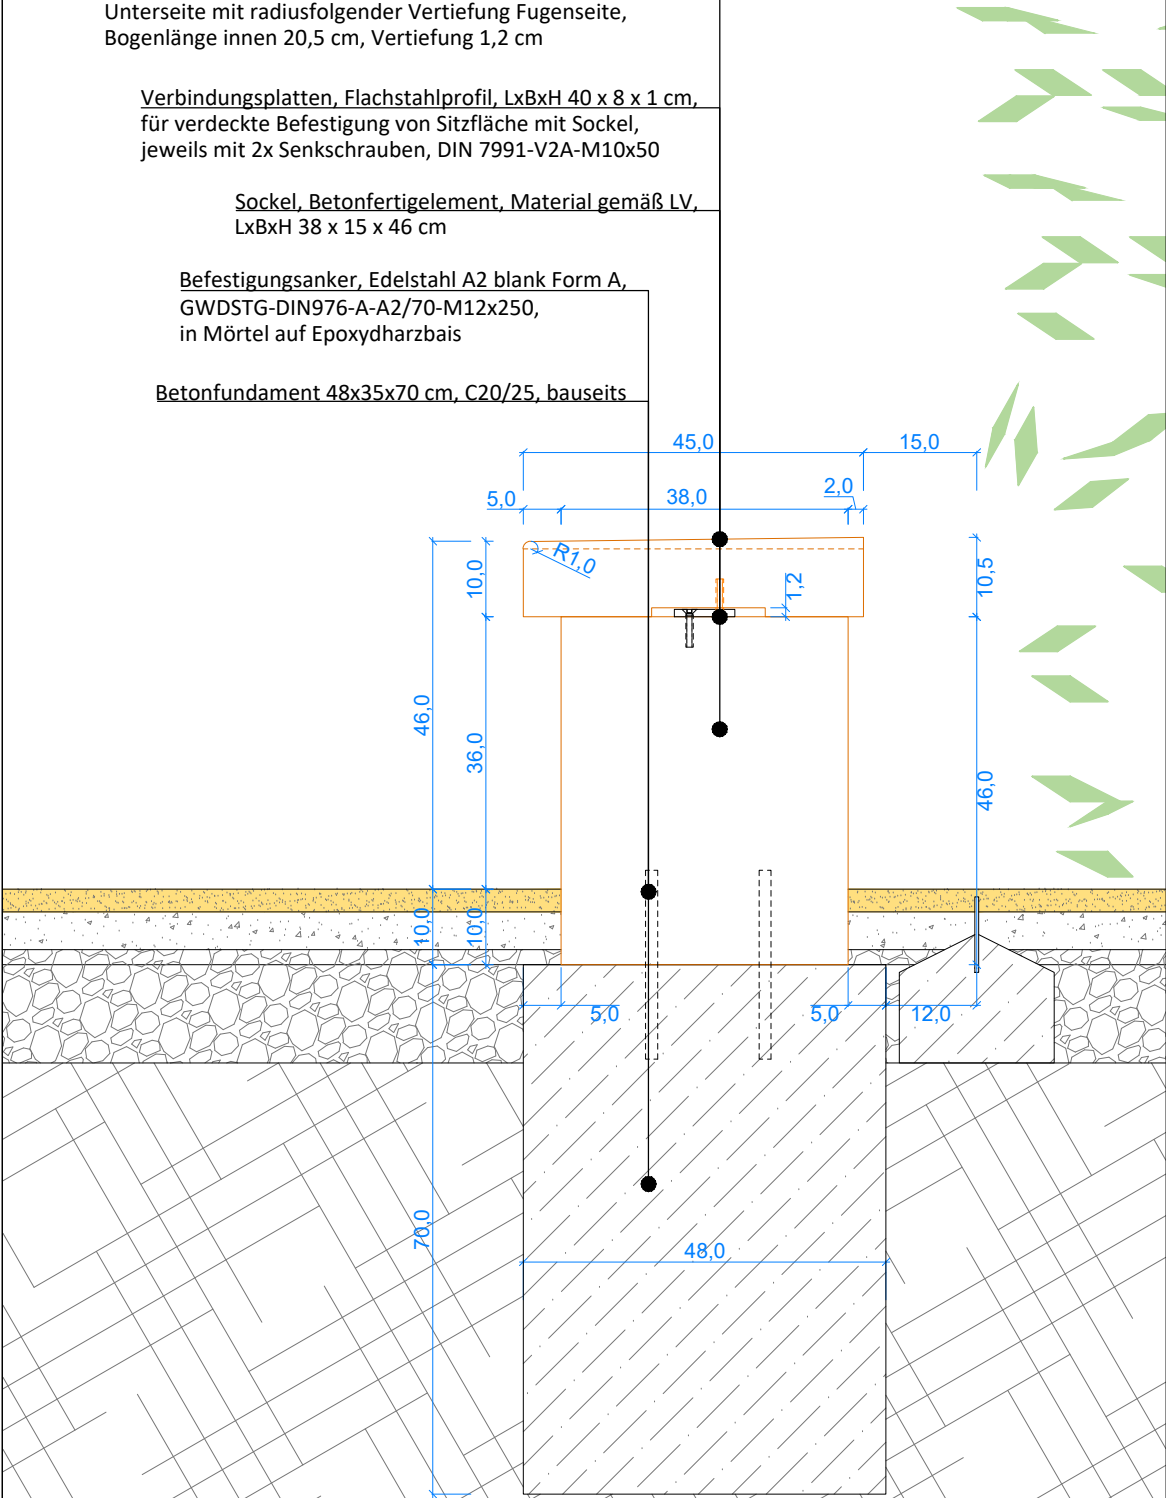

Schnitt B-B'


Sitzauflage, Betonfertigelement, Material gemäß LV,
Kante an Oberseite vorne (Innenradius) abgerundet, r = 1 cm,
Unterseite mit radiusfolgende Vertiefung Fugenseite,
Bogenlänge innen 20,5 cm, Vertiefung 1,2 cm

Edelstahl A2 blank Form A,
GWDSTG-DIN976-A-A2/70-M10x80,
auf Sockel in Mörtel auf Epoxydharzbais befestigen


Sockel, Betonfertigteil, LxBxH 38x15x46 cm,
Material gemäß LV Pos. XXX.XX.XXX

Befestigungsanker, Edelstahl A2 blank Form A,
GWDSTG-DIN976-A-A2/70-M12x250,
in Mörtel auf Epoxydharzbais

Betonfundament 48x35x70 cm, C20/25, bauseits

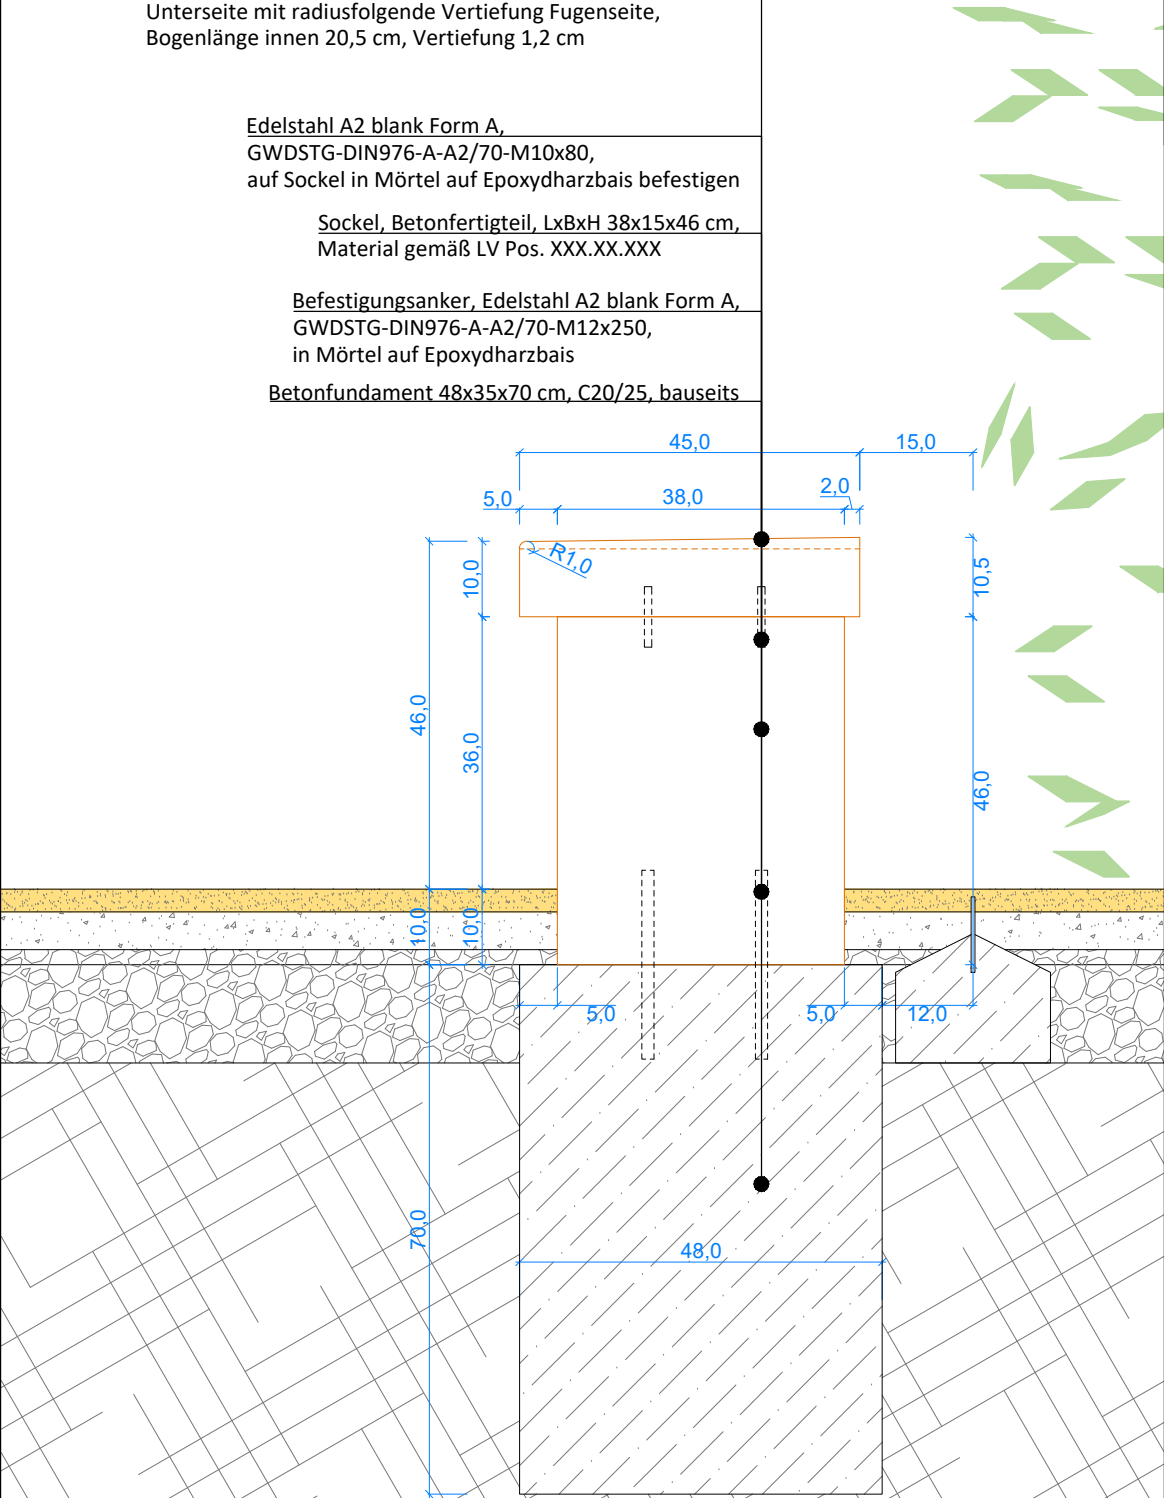

Schema Auflagen (Sitzfläche)

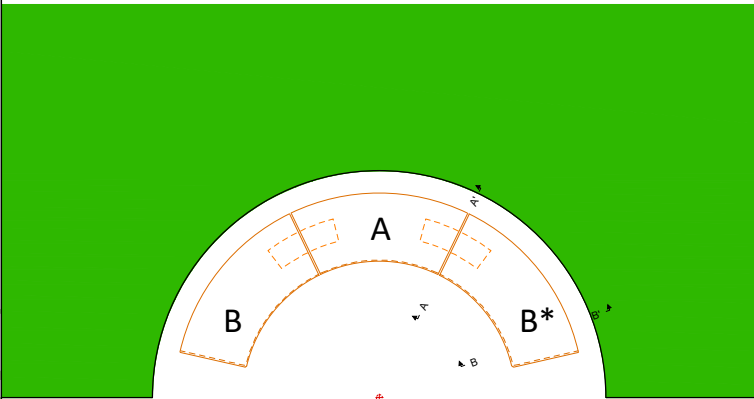

Betonelement / -fertigteil Sockel 1

- 4 Stk. pro Nische, gesamt 24 Stk

Maße

- TxBxH 38x15x46 cm

Profilierung / Fasen Kanten

- Längskanten = Sichtkanten gefast, r = 2 mm
- Kanten Ober- u. Unterseite gefast, r = 1 mm

Alle Maßangaben in cm.

Alle Maße sind vor der Fertigung vor Ort zu prüfen.



 STIFTUNG PREUSSISCHE SCHLÖSSER UND GÄRTEN BERLIN - BRANDENBURG	
Abteilung VIII - Architektur	
VILLA LIEGNITZ SANIERUNG GARTEN	
Bank Nische Brunnenquartiere	
SN_VL100G-02_AUJA500_SE_002	
Datum 29.06.2026	Maßstab / Blattformat 1:10 / A3
Planverfasser Fachplaner	Fachingenieur