




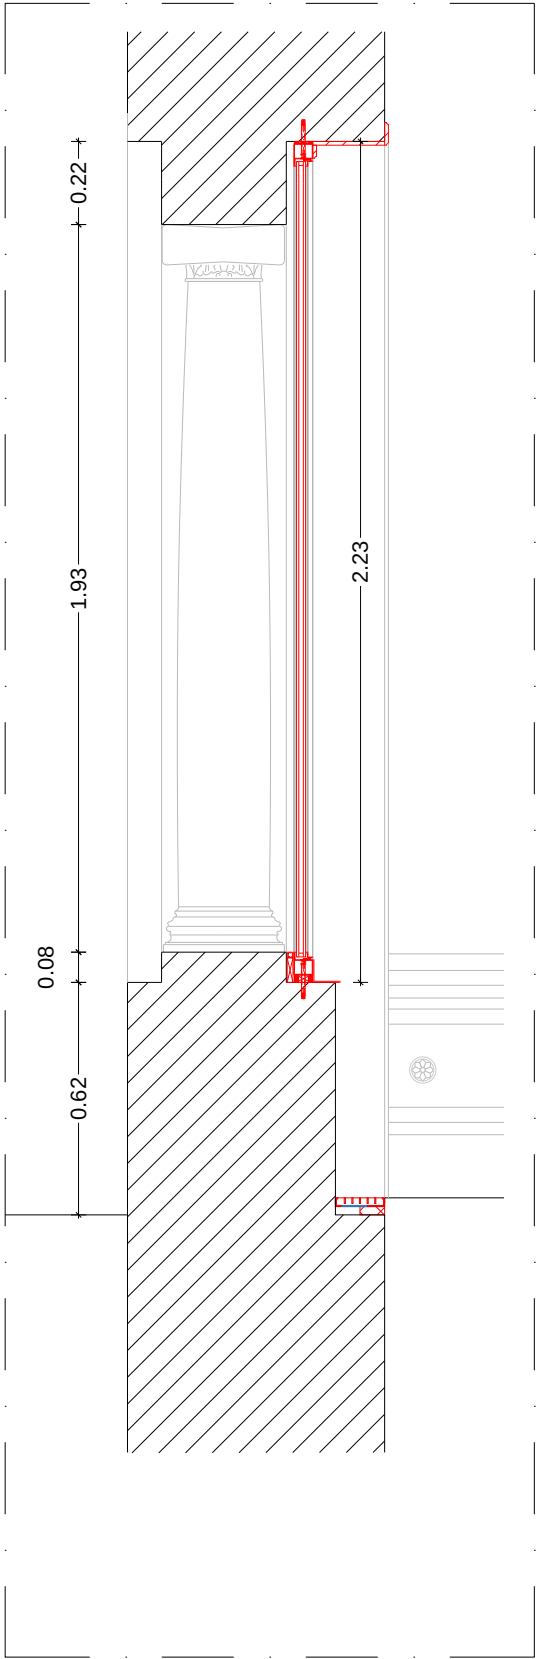


Vertikalschnitt M 1:20

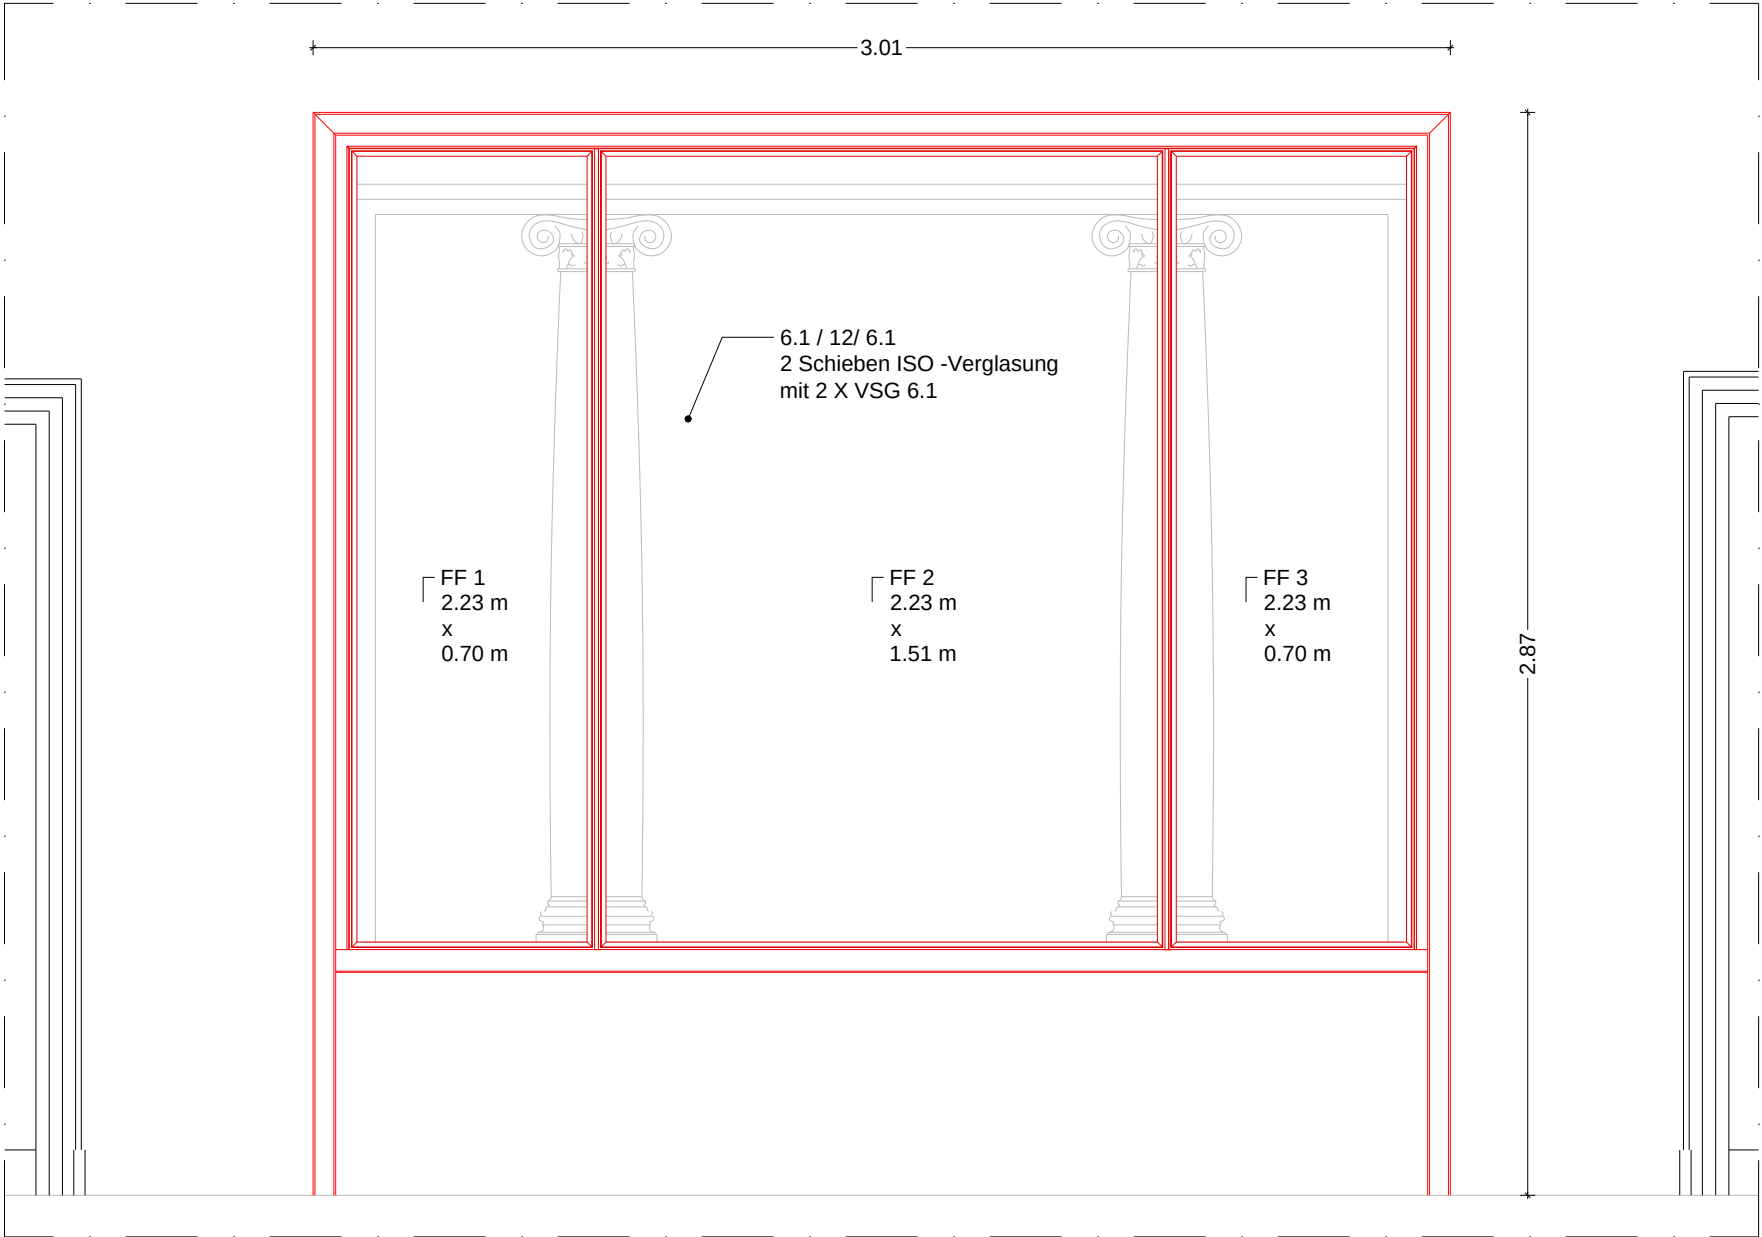


Ansicht innen M 1:20

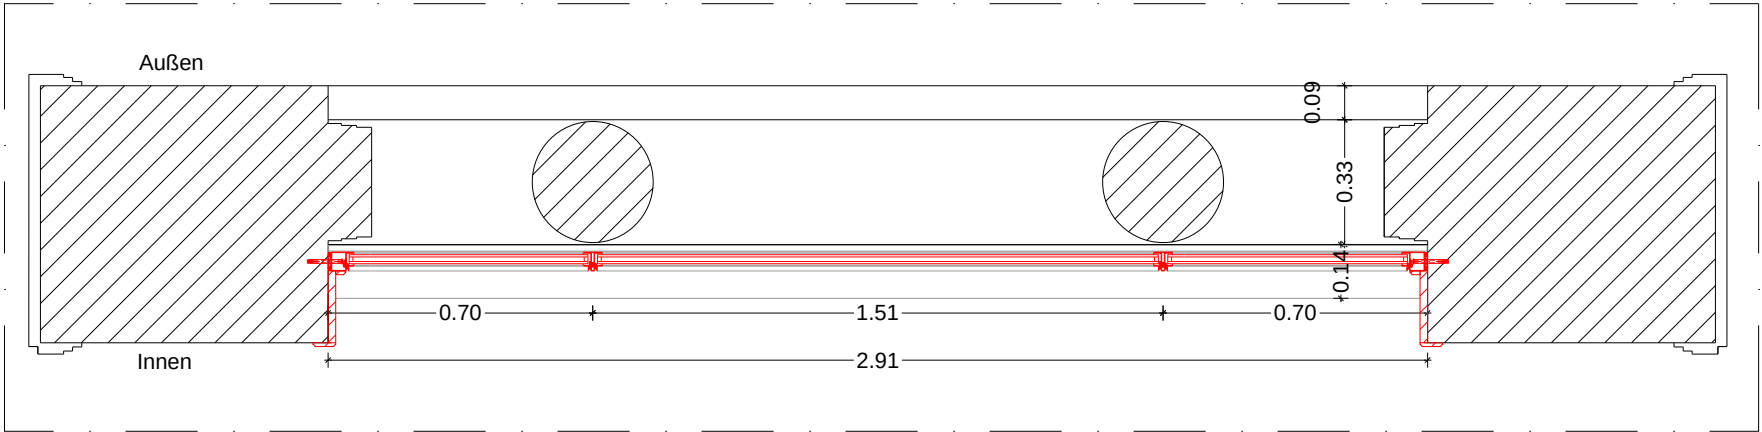


Horizontalschnitt M 1:20

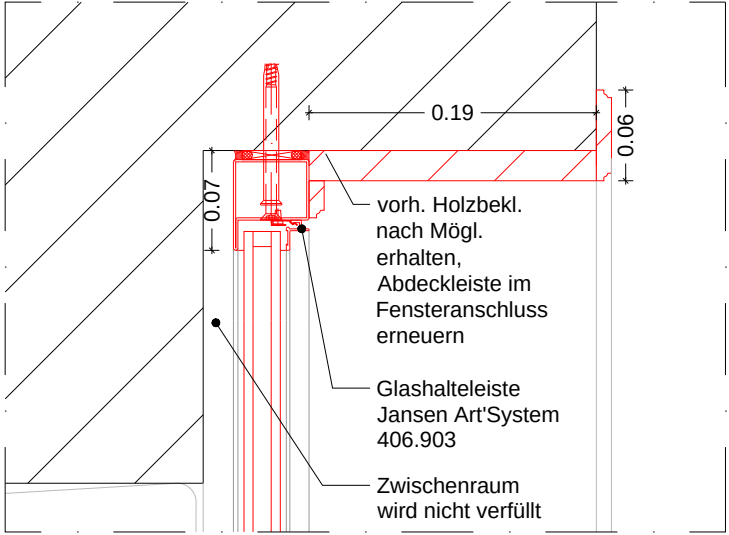


Anschluss Oben M 1:5

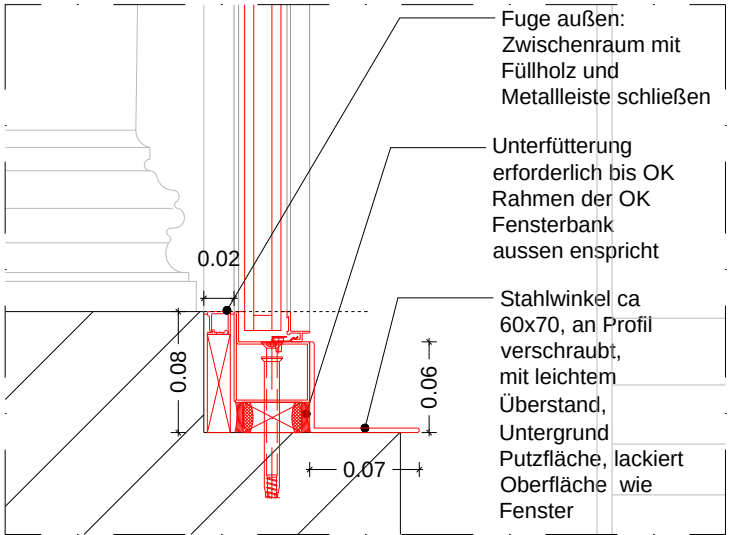


Anschluss Unten M 1:5

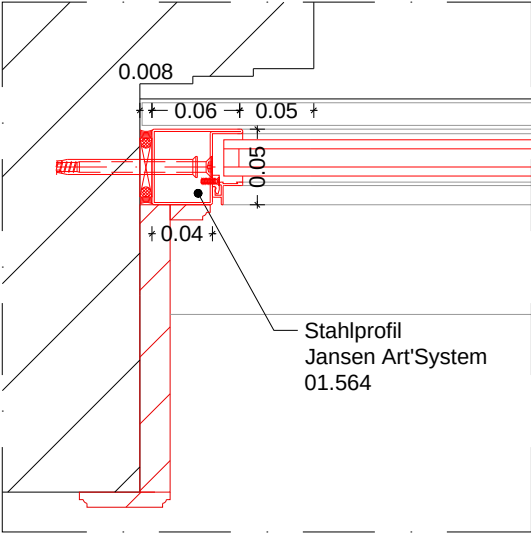

Seitlicher Anschluss M 1:5

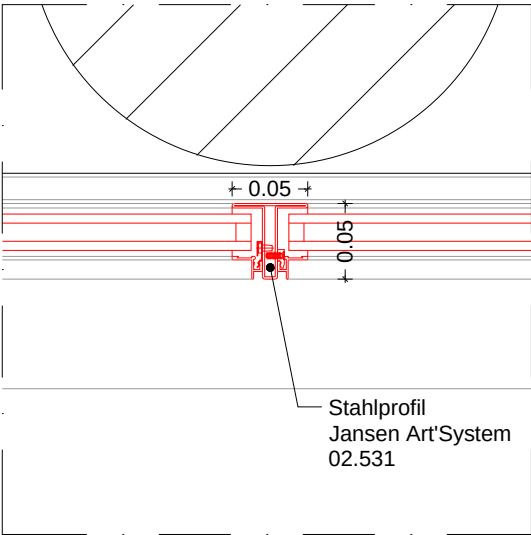

Horizontalschnitt M 1:5

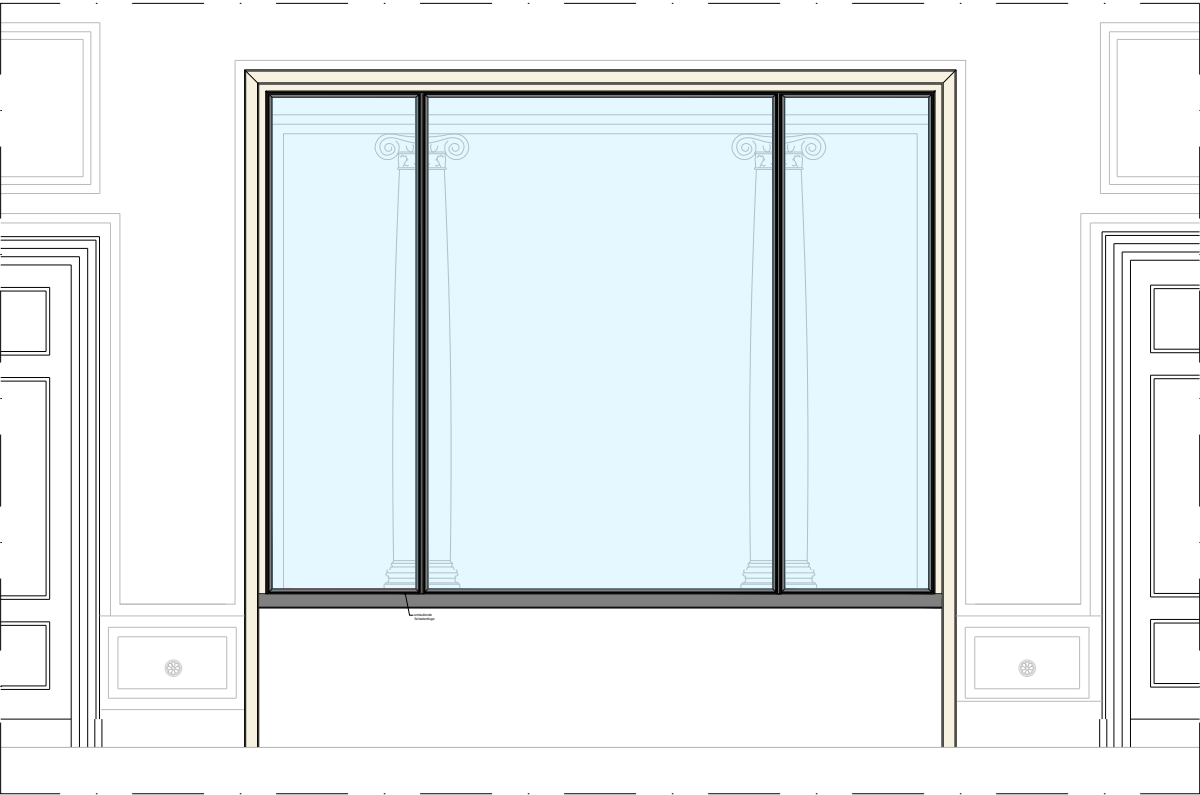

Visualisierung Ansicht innen

Altes Fenster Ausbauen,
Fensterzarge und
Nieschenverkleidung ausbauen

Neues Fenster:
Jansen Art'System,
Festverglasung,
Glashalteleiste mit Schattenfuge,

Rahmen von Außen nicht
sichtbar, Innen mit Holz
verkleidet, in Anlehnung an
Bestand, nach Möglichkeit vorh.
Holzbekleidung erhalten

LPH 5 - Ausführungsplanung

LEGENDE		
	Bestand (geschnitten)	
	Neubau (geschnitten)	ABC Brandabschnitte
	Abbruch (geschnitten)	
	Ansicht-/Schnittlinie	
	Untersicht	
	Unterzüge/Deckenbalken	
		Wasser
		Neubau
		Abbruch
		Lüftungsinstallationen

31.23m üNNH
±0.00m OKFB

VORABZUG

Index / Datum	Änderung	Bearbeiter
STIFTUNG PREUSSISCHE SCHLÖSSER UND GÄRTEN BERLIN - BRANDENBURG ART. ARCHITEKTUR		
Postfach 601462, 14414 Potsdam, Tel.: 0331 - 9694119, Fax: 0331 - 9694445		
Planverfasser Hochbau		
Planverfasser Fachplaner		
Bauvorhaben		
Römische Bäder im Park Sanssouci		
Sanierung Gesamtanlage, Umnutzung Gärtnerhaus		
Planbezeichnung		
Detail TH402		TH
Fenster Atrium		Thermen
Datum	Plan - Nr.	Maßstab
03.11.2025	SN_RB100G-01_XXA300_DE181-2V	1:5 / 1:20