




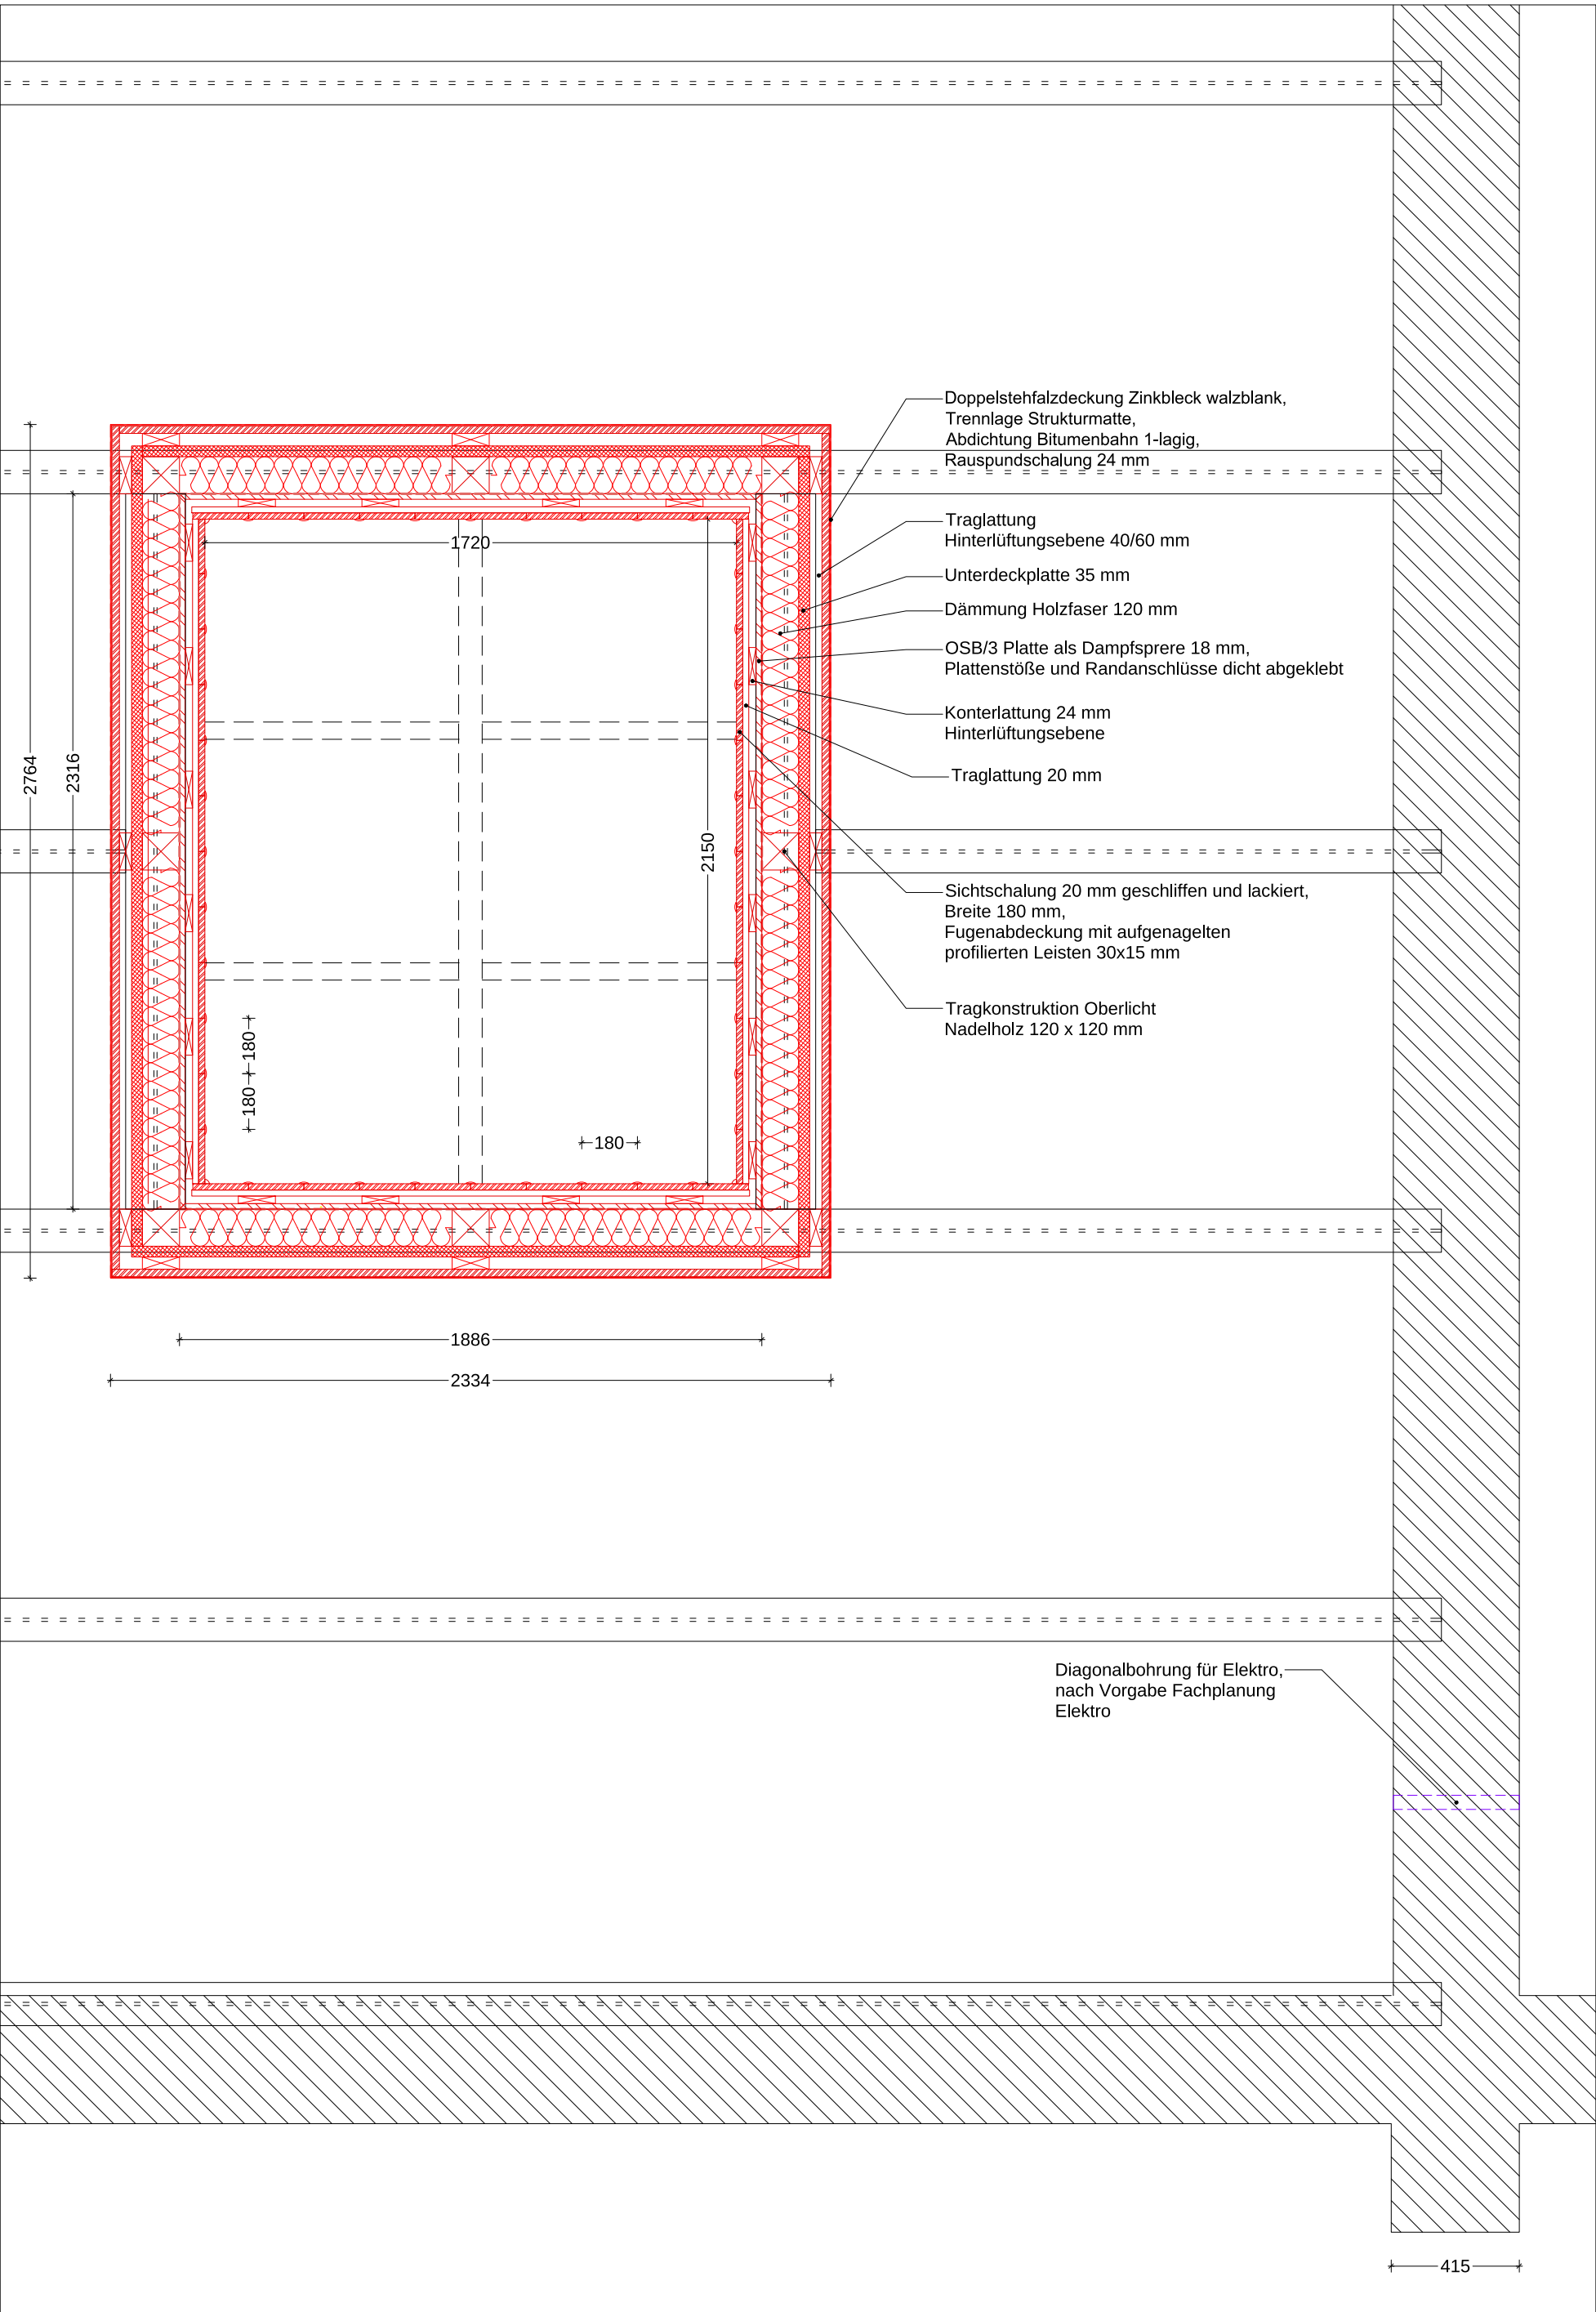


Grundriss Oberlichtunterkonstruktion incl. möglicher Sparrenplan bzw. Deckenkonstruktion
M 1:20

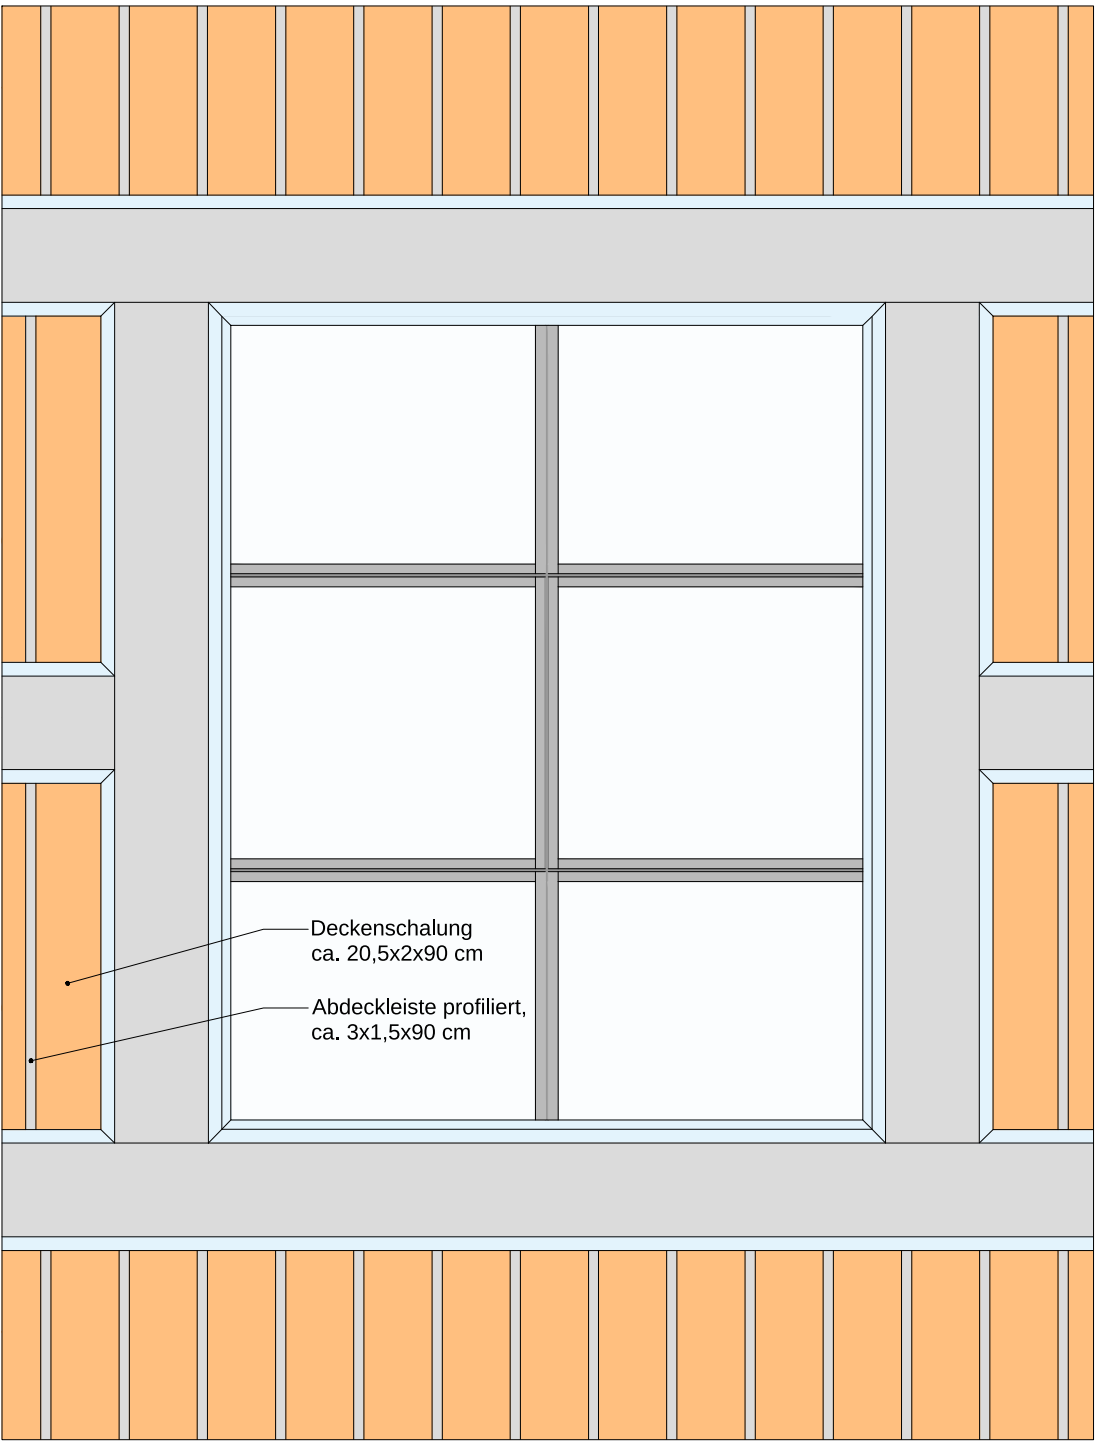

Untersicht Oberlicht
M 1:20

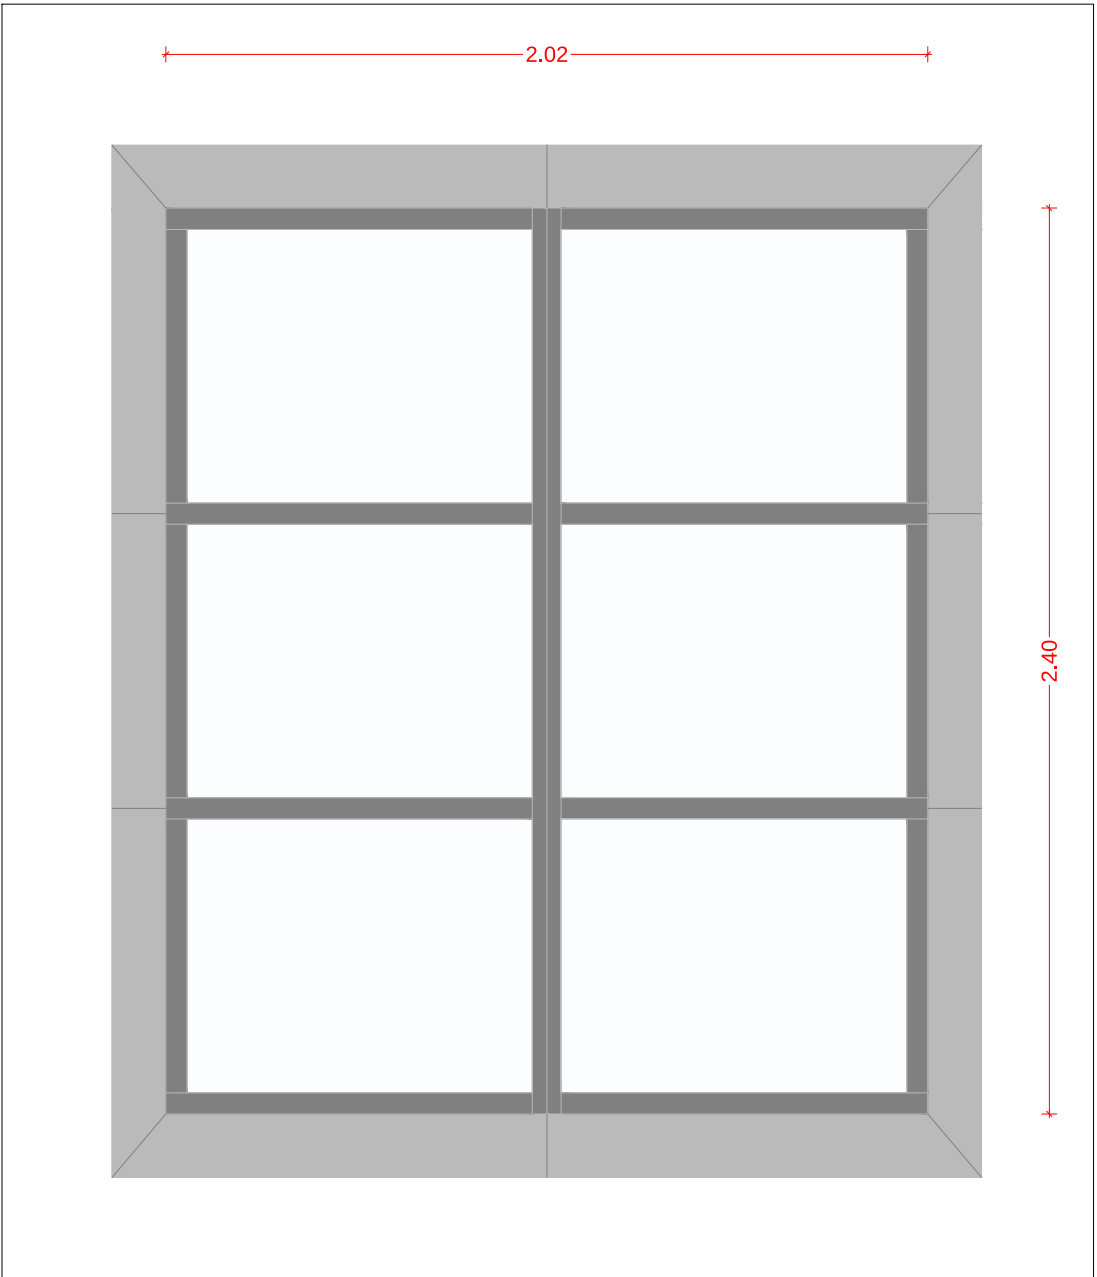

Draufsicht Oberlicht
M 1:20

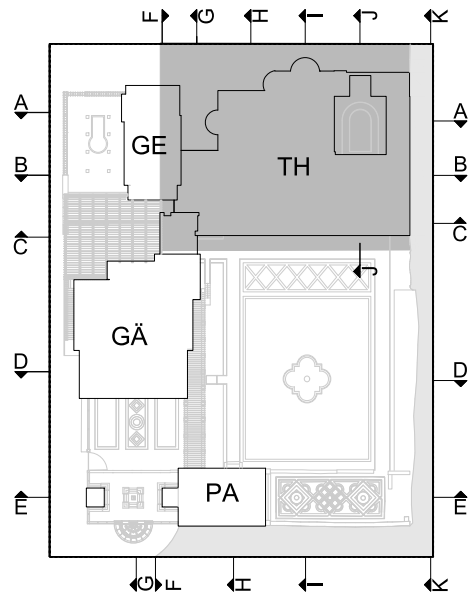

LPH 5 - Ausführungsplanung

LEGENDE	
	Bestand (geschnitten)
	Neubau (geschnitten)
	Abbruch (geschnitten)
	Ansicht-/Schnittlinie
	Untersicht
	Unterzüge/Deckenbalken
	Brandabschnitte
	Gewässer
	Neubau
	Abbruch
	Lüftungsinstallationen

	Absoluter Nullpunkt (Bogenhalle)
31,23m üNNH = ±0,00m OKFB	
BRH	Brüstungshöhe
TH	Türhöhe
FH	Fensterhöhe
RH	Raumhöhe
RH Ø	Mittlere Raumhöhe
RW	Rettungsweg
rdts	rauchdicht- und selbstschließend
dss	dicht- und selbstschließend
fh	feuerhemmend
hfh	hochfeuerhemmend
fb	feuerbeständig
RR 1.1	Regenrinnenposition
DR 1.1	Dachrinnenposition
DA	Dachfläche
FR	Freilauf auf Dachfläche
AT_EG.005/055	Außentürnummer
T_EG.050/051	Innentürnummer
F_EG.050-1	Fensternummer

STIFTUNG PREUSSISCHE SCHLÖSSER UND GÄRTEN BERLIN - BRANDENBURG ABT. ARCHITEKTUR		
Postfach 601462, 14414 Potsdam, Tel.: 0331 - 9694119, Fax: 0331 - 9694445		
Planverfasser Hochbau Planverfasser Fachplaner		
Bauvorhaben		
Römische Bäder im Park Sanssouci Sanierung Gesamtanlage		
Planbezeichnung		TH Thermen
Detail TH603b Oberlicht Billardzimmer		
Datum	Plan - Nr.	Maßstab
20.11.2025	SN_RB100G-01_A300_DE195-2V	1:20