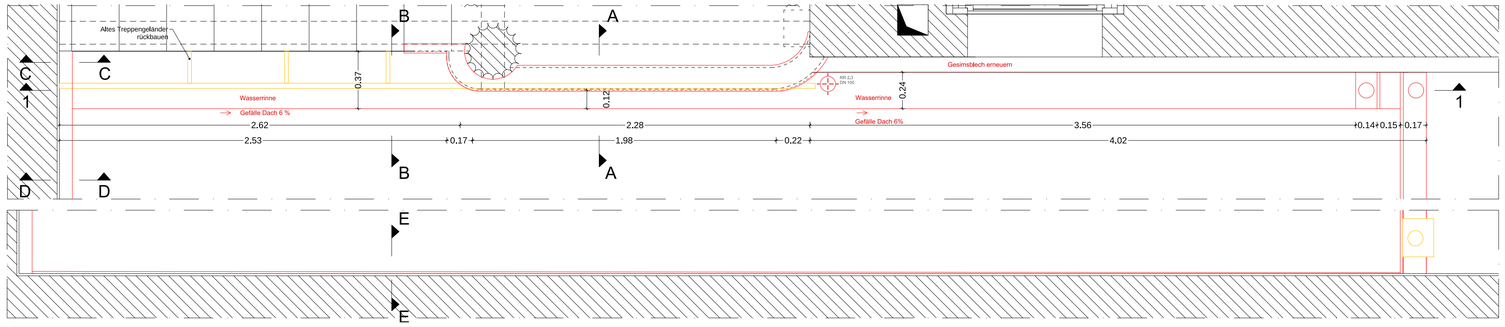

Grundriss
M 1:20

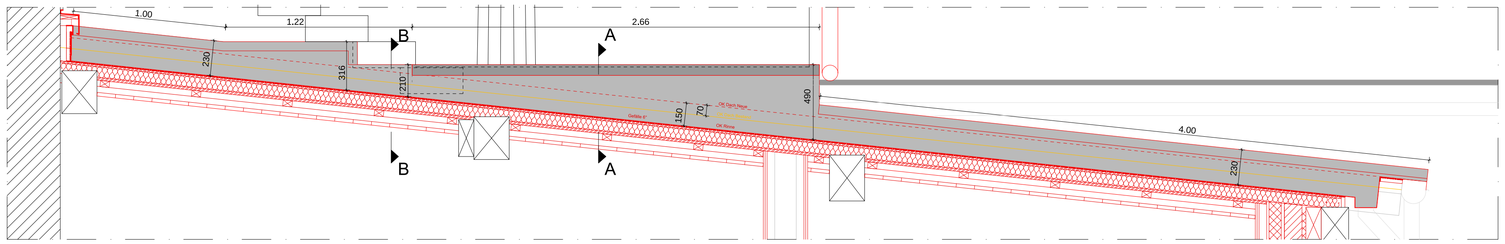

Schnitt 1-1
M 1:20

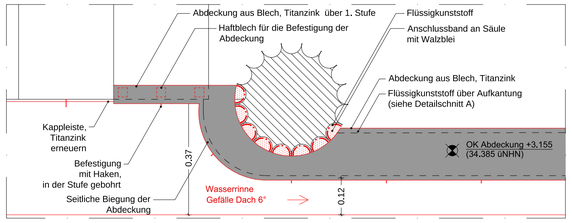

Anschluss an Säule: Abdeckungsebene
M 1:10

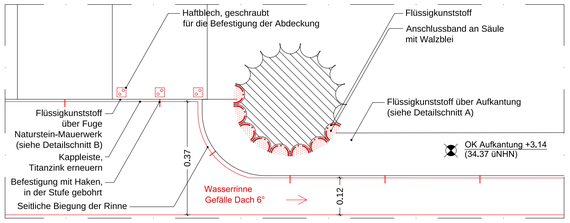

Anschluss an Säule: Aufkantungsebene
M 1:10

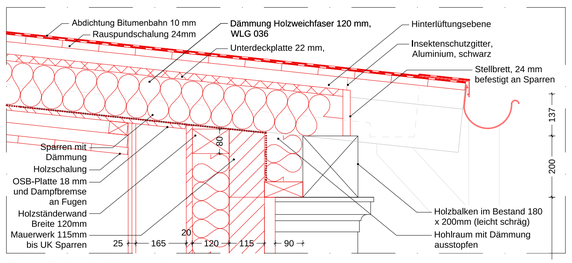

Detailschnitt Vorderkante: Randanschluss an dem Fallrohr
M 1:10

Dachaufbau Remise

10 mm	Abdichtung Bitumenbahn 2-lagig
24 mm	Rauspundschalung
40 mm	Hinterlüftungsebene
22 mm	Unterdeckplatte
140 mm	Zwischensparrendämmung Holzweichfaser
18 mm	OSB-Platte (Fugen und Stöße luftdicht mit Dampfbremse abdichten)
60/40 mm	Konterlattung
60/40 mm	Traglattung (Sparren befestigt parallel zu)
24 mm	Deckenschalung gehobelt 24/120 mm

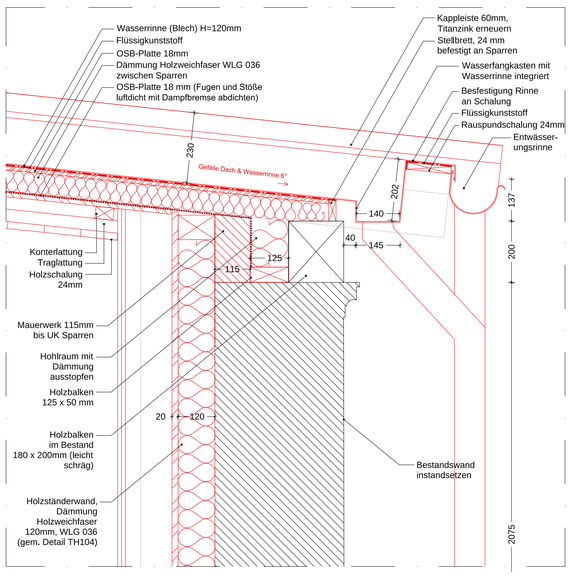

Detailschnitt Vorderkante: Randanschluss an dem Fallrohr
M 1:10

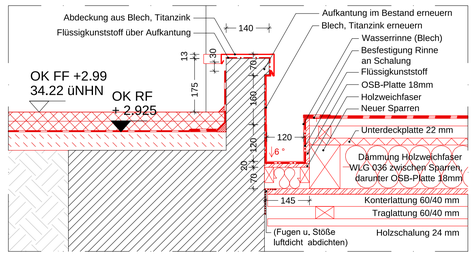

Detailschnitt A: Randanschluss an der Terrasse (Westseite)
M 1:10

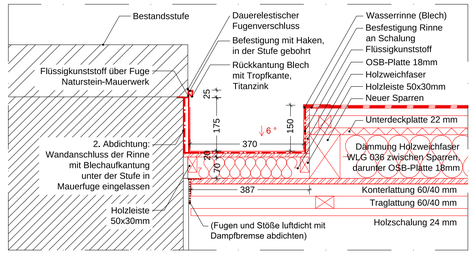

Detailschnitt B: Randanschluss an der Treppe (Westseite)
M 1:10

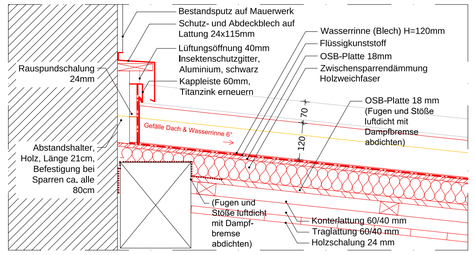

Detailschnitt C: Randanschluss an der Wand (Südseite)
M 1:10

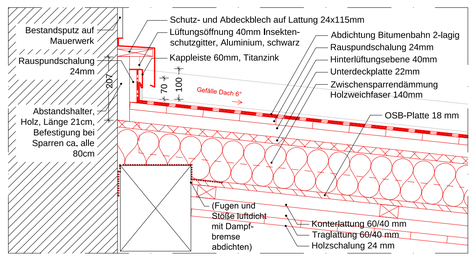

Detailschnitt D: Randanschluss an der Wand (Südseite)
M 1:10

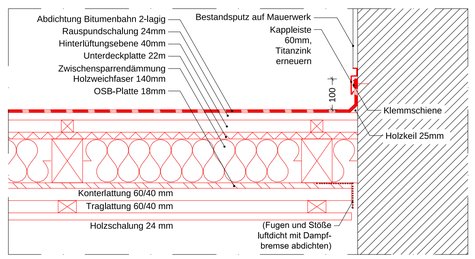

Detailschnitt E: Randanschluss an der Wand (Ostseite)
M 1:10

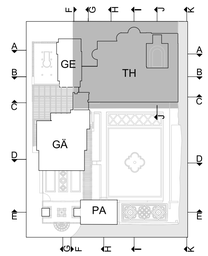

LPH 5 - Ausführungsplanung

LEGENDE

- Bestand (geschnitten)
- Neubau (geschnitten)
- Abbruch (geschnitten)
- Ansicht/Schnittlinie
- Untersicht
- Unterzüge/Deckenbalken
- ABC Brandabschnitte
- Wasser
- Neubau
- Abbruch
- Lüftungsinstallationen
- 31,23m üNHN = ±0,00m OKFB — Absoluter Nullpunkt (Bogenhalle)

Alle angegebenen Maße sind Fertigmaße.
Alle Maße sind vom AN am Bau zu prüfen!

Detailausführung, Oberflächenbehandlung und Farbgebung bedürfen der Bemusterung und schriftlichen Freigabe durch den Architekten und den Bauherrn.

Index / Datum	Änderung	Bearbeiter
A / 04.09.2025	Korrektur Dachaufbau	KR
0 / 19.02.2025	Planerstellung	KR

STIFTUNG
PREUSSISCHE SCHLÖSSER UND GÄRTEN
BERLIN - BRANDENBURG
ABT. ARCHITEKTUR
Postfach 601462, 14414 Potsdam, Tel.: 0331 - 9694119, Fax: 0331 - 9694445

Bauvorhaben
Römische Bäder im Park Sanssouci
Sanierung Gesamtanlage, Umnutzung Gärtnerhaus

Planbezeichnung
Detail TH605
Remisendach (Randanschlüsse)
TH Thermen

Datum	Plan - Nr.	Maßstab
04.09.2025	SN_RB100G-01_XXA300_DE197-2A	1 : 10