




- Holzgittererhalten/erneuern

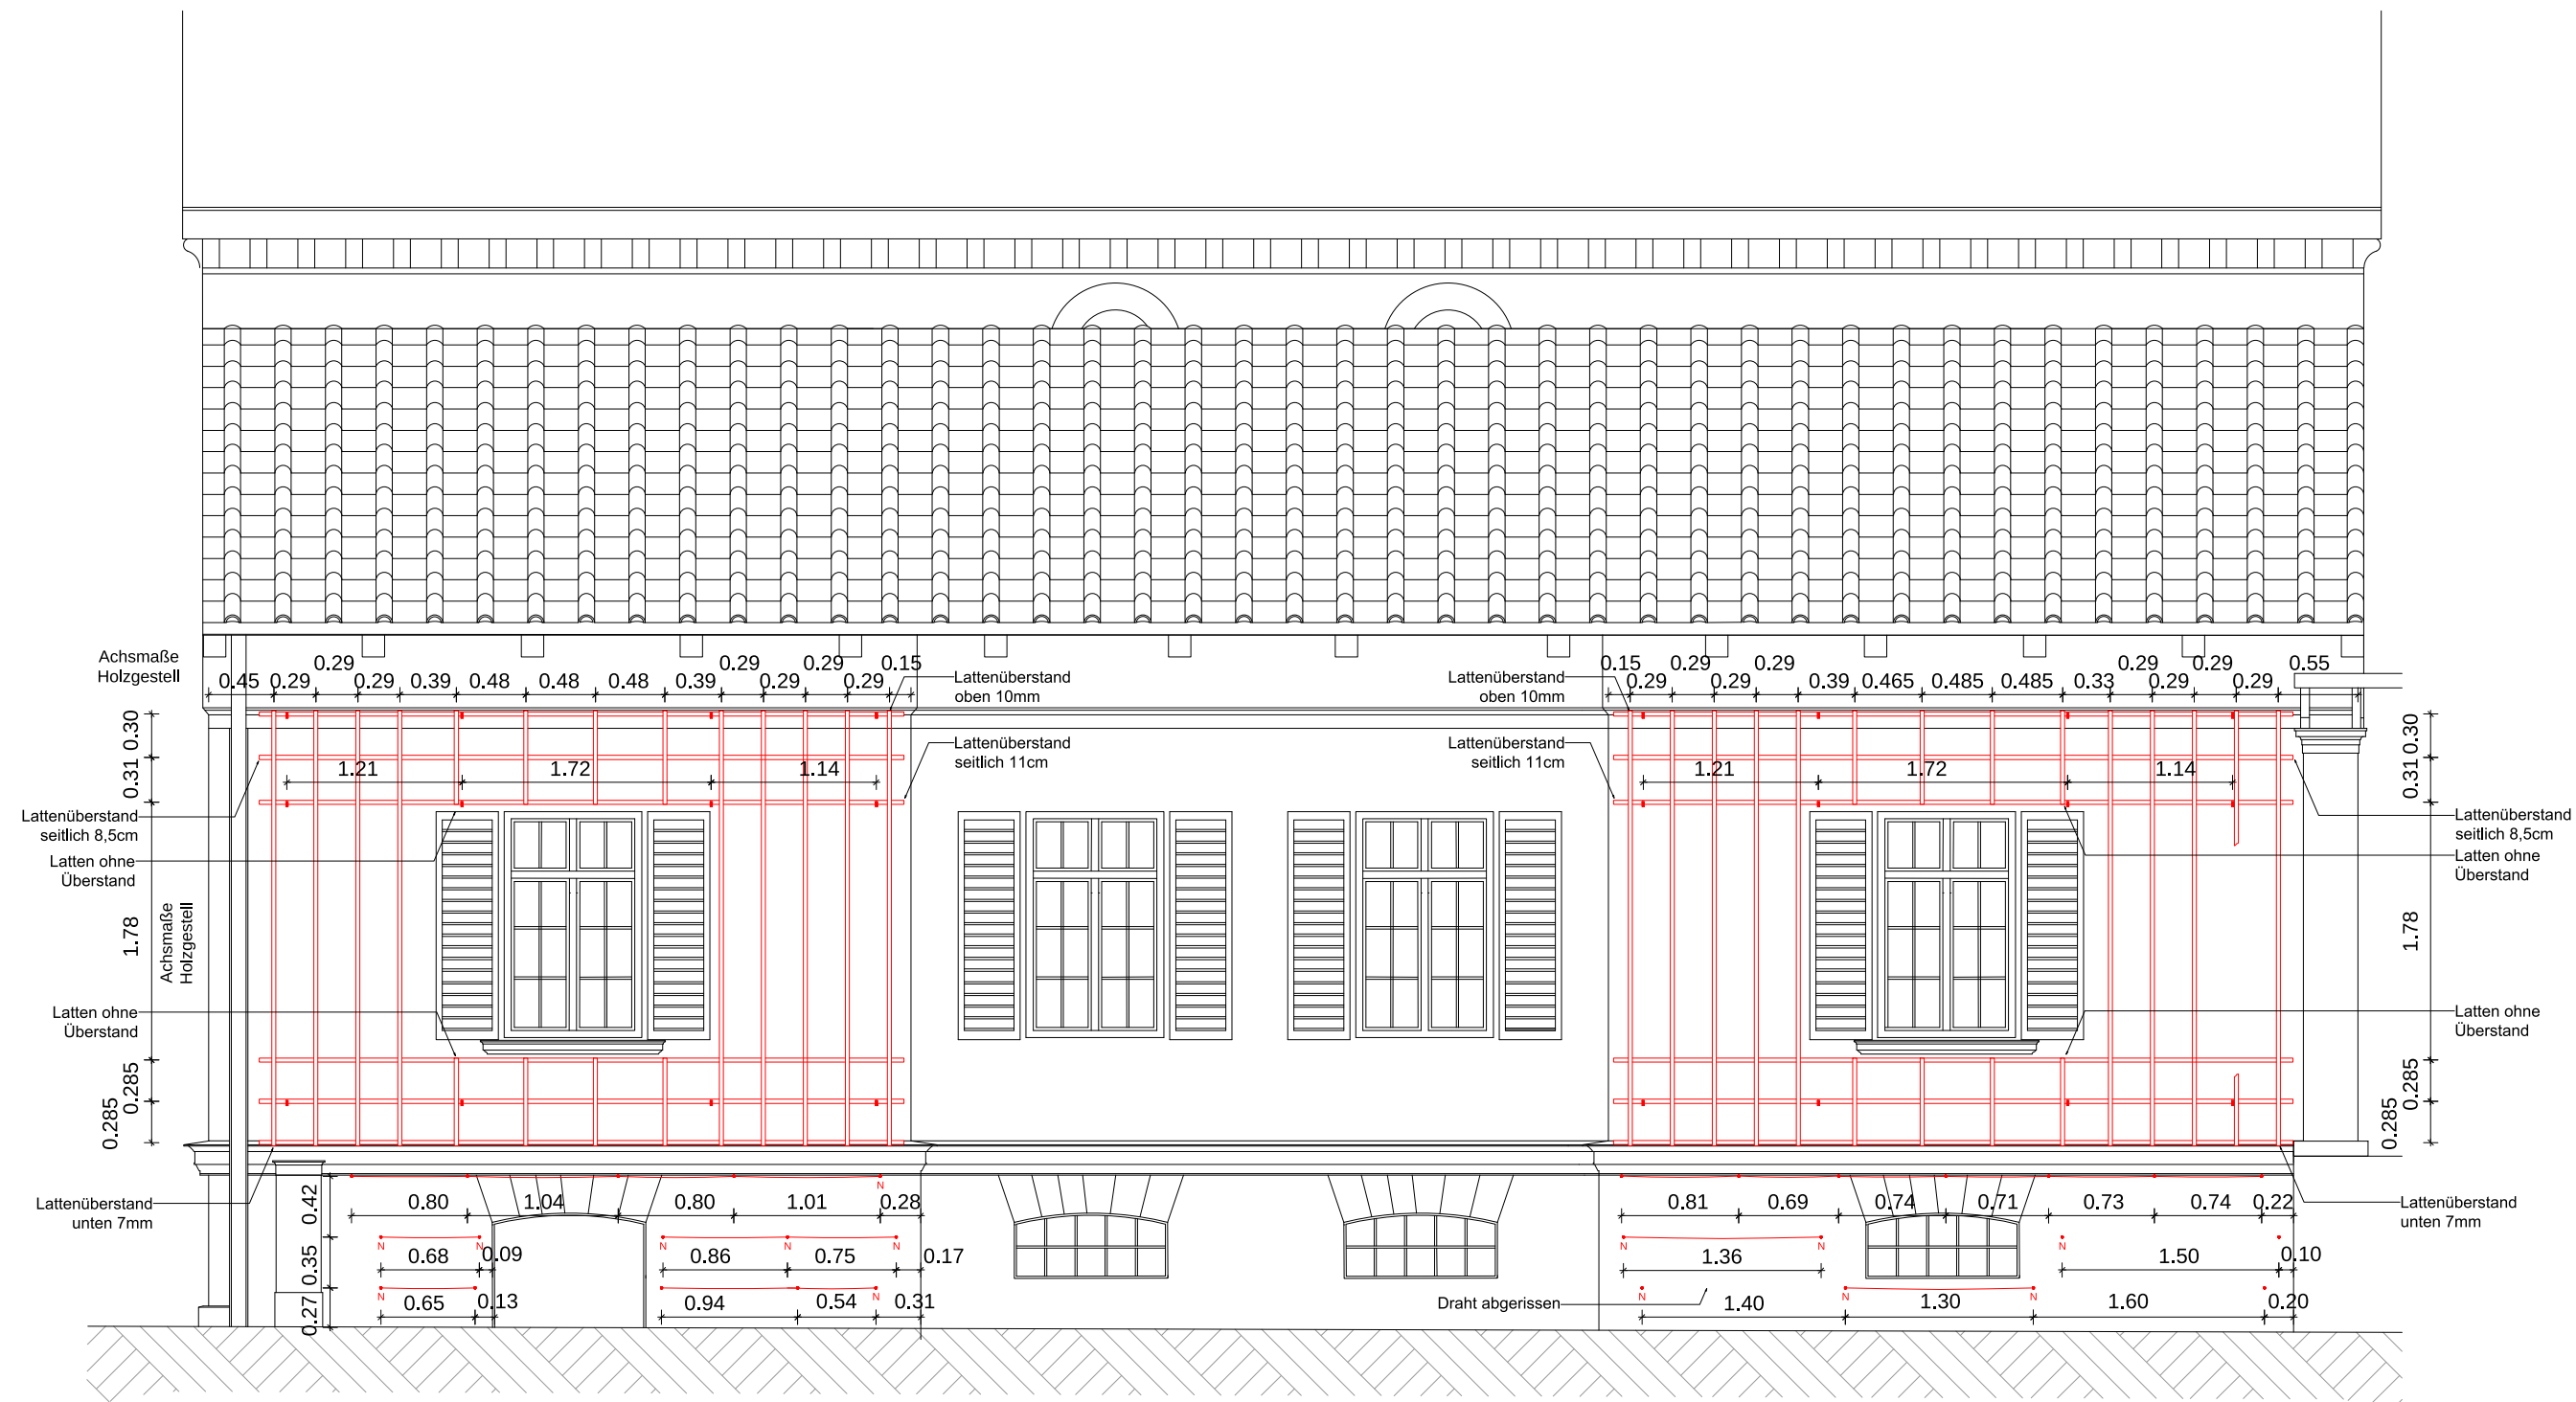

Ansicht Süd M 1:50

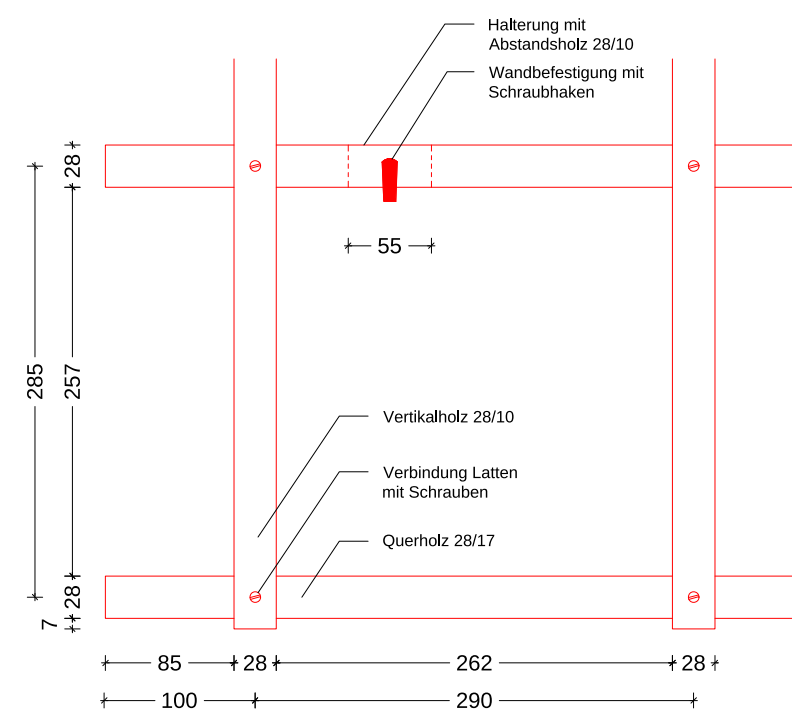

Detailansicht M 1:5

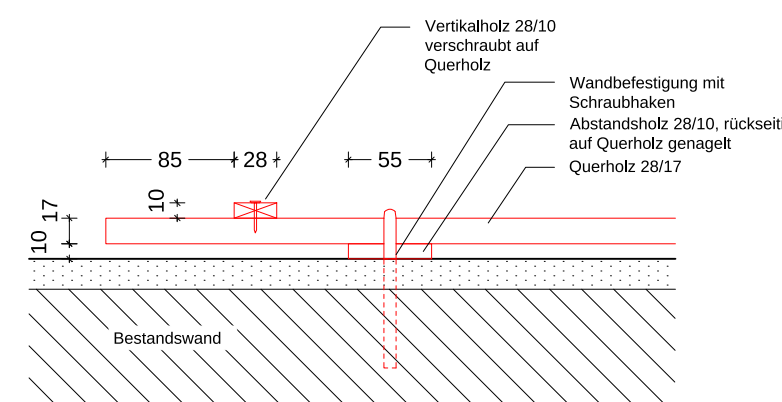

Detailansicht von unten M 1:5

Bestandsaufnahme

LEGENDE

- Befestigungselement ca. $1,5 \times 1 \text{ cm}$ (in der Wand), Metallöse mit $D=4\text{mm}$, alt
- Befestigungselement ca. $1,5 \times 1 \text{ cm}$ (in der Wand), Metallöse mit $D=4\text{mm}$, neu
- Bohrung (Element fehlt)
- Drahtseil
- Holzgestell

[illegible]