
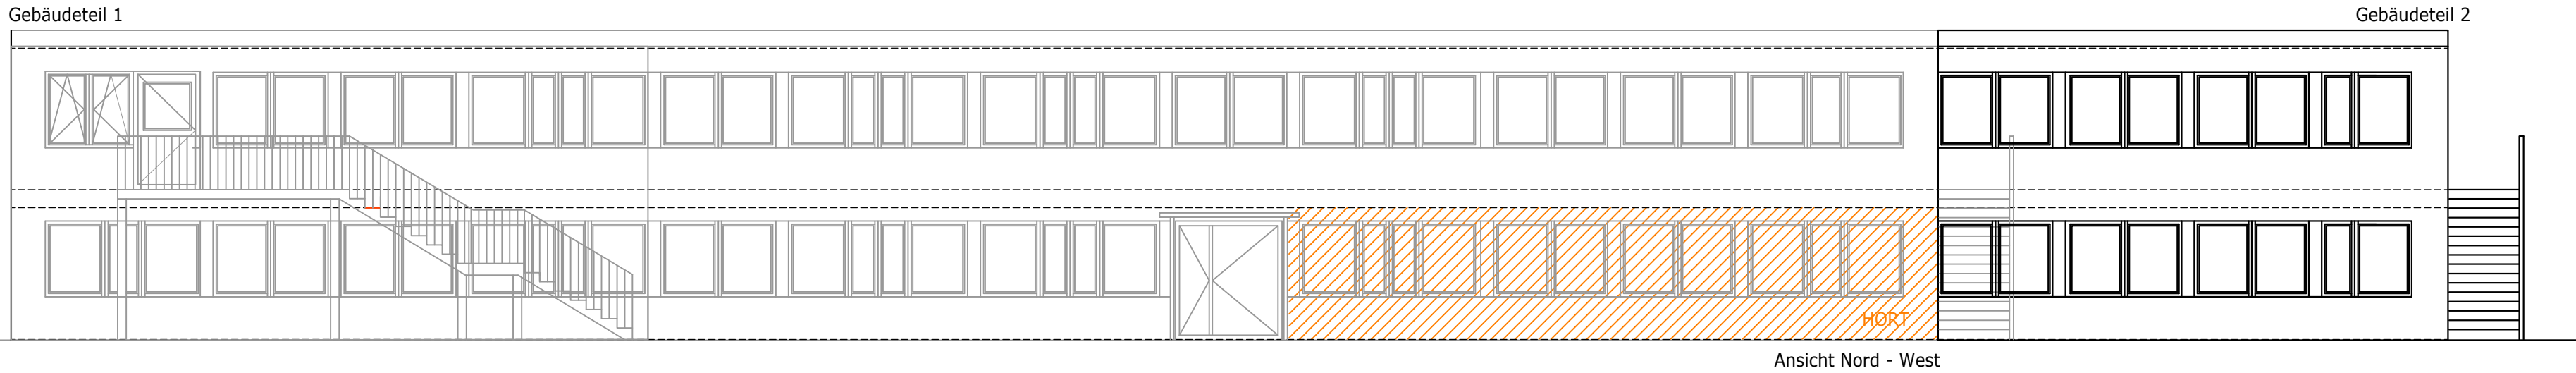


Symbole

	Bestand		Trockenbaudecke glatt
	Abbruch		Trockenbaudecke glatt feuchtraum
	Wände Neu / Öffnung schließen		Akustikdecke
	Trockenbau ohne Anforderung		Akustikdecke feuchtraum
	Trockenbau Feuchtraum		Beleuchtung
	Trockenbau Feuerschutzplatten		Fliesen

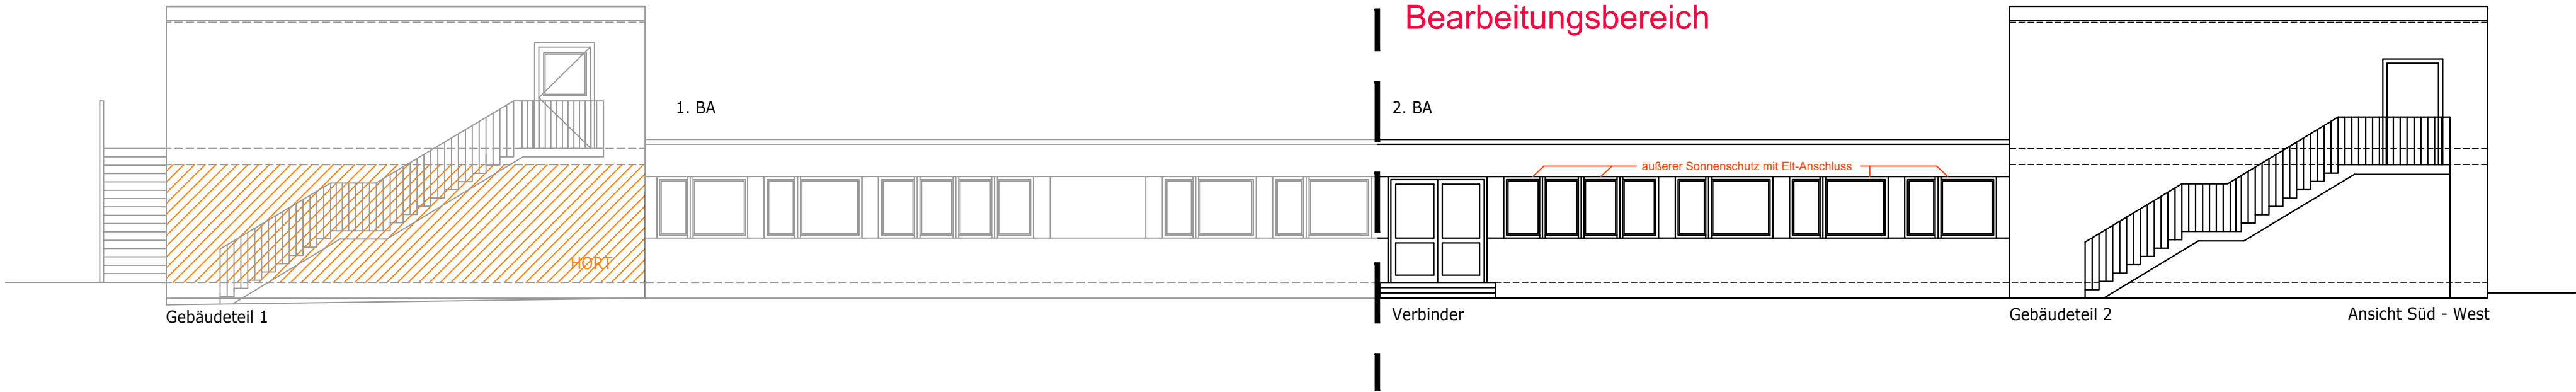

AUSFÜHRUNGSPLANUNG

Bauvorhaben:
Sanierung der Kita "Seesternchen" - 2. Bauabschnitt
Stralsunder Straße 12, 01968 Senftenberg

Planungsbüro:

Bauherr / Vertreter:

Stadt Senftenberg
Gebäudemanagement
Ansprechpartner: Frank Ewe
Markt 19
01968 Senftenberg
Tel.: 03573 / 701 324
Fax: 03573 / 701 107
Mail: tgm@senftenberg.de

Datum / Unterschrift Bauherr

Planbezeichnung: **Ansichten** Maßstab: **1: 100**

Projektnummer:	Unterlage:	3	Blatt:	4	Datum:	26.08.2024	Planverfasser:
----------------	------------	---	--------	---	--------	------------	----------------