



Schnitt A-A - Verbinder

Ansicht Süd-Ost-Seite / Gebäudeteil 1

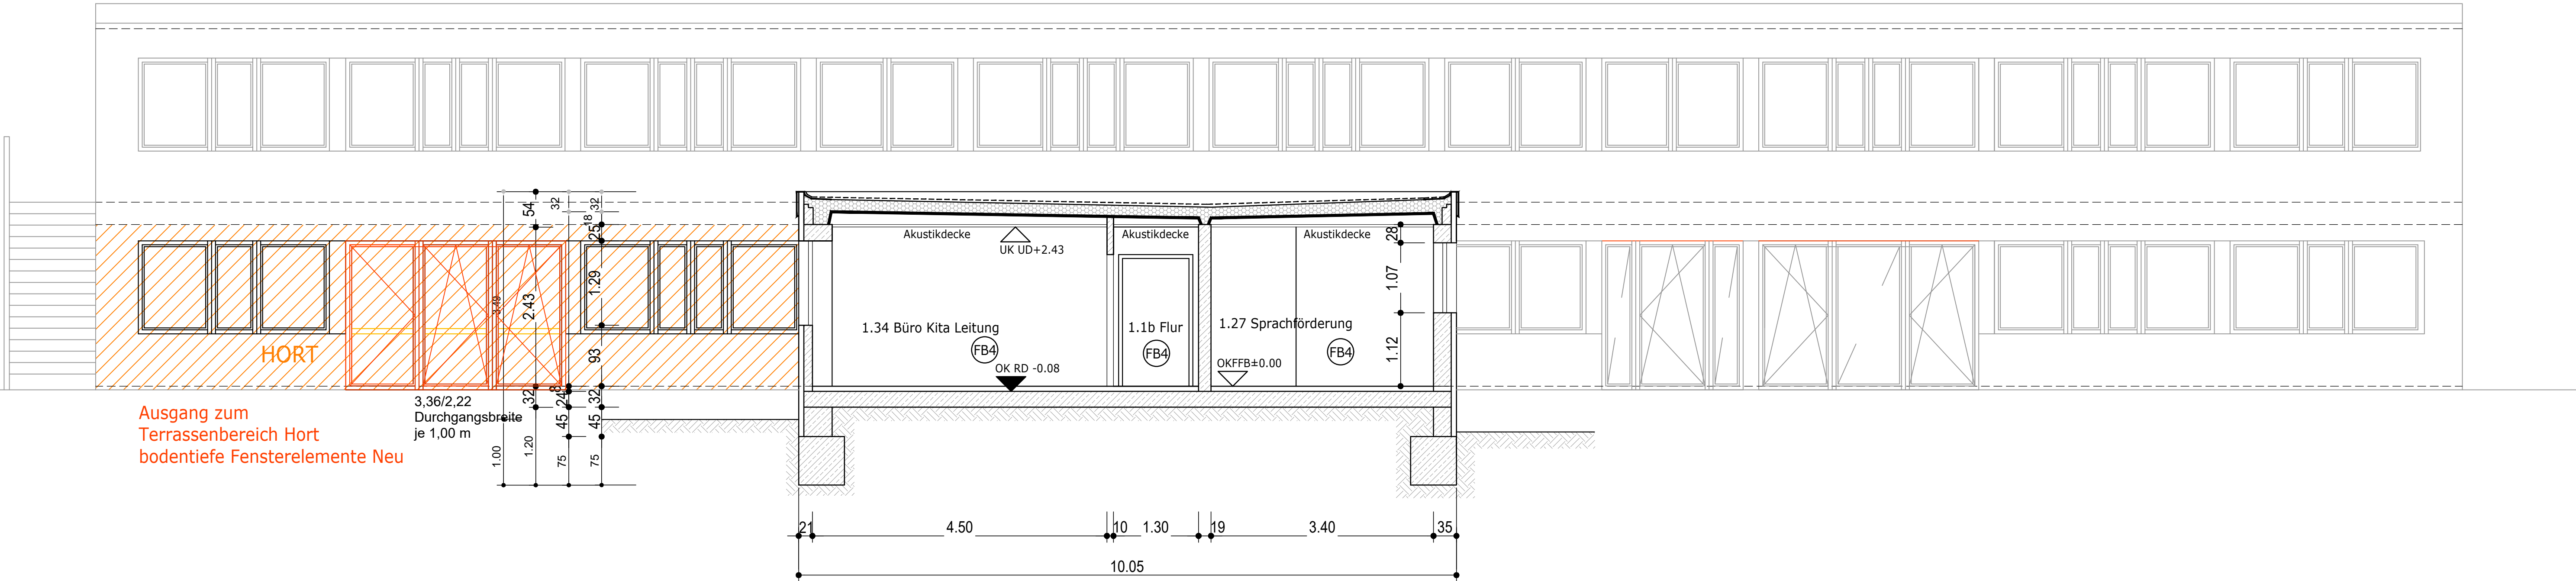

Bearbeitungsbereich

2. BA

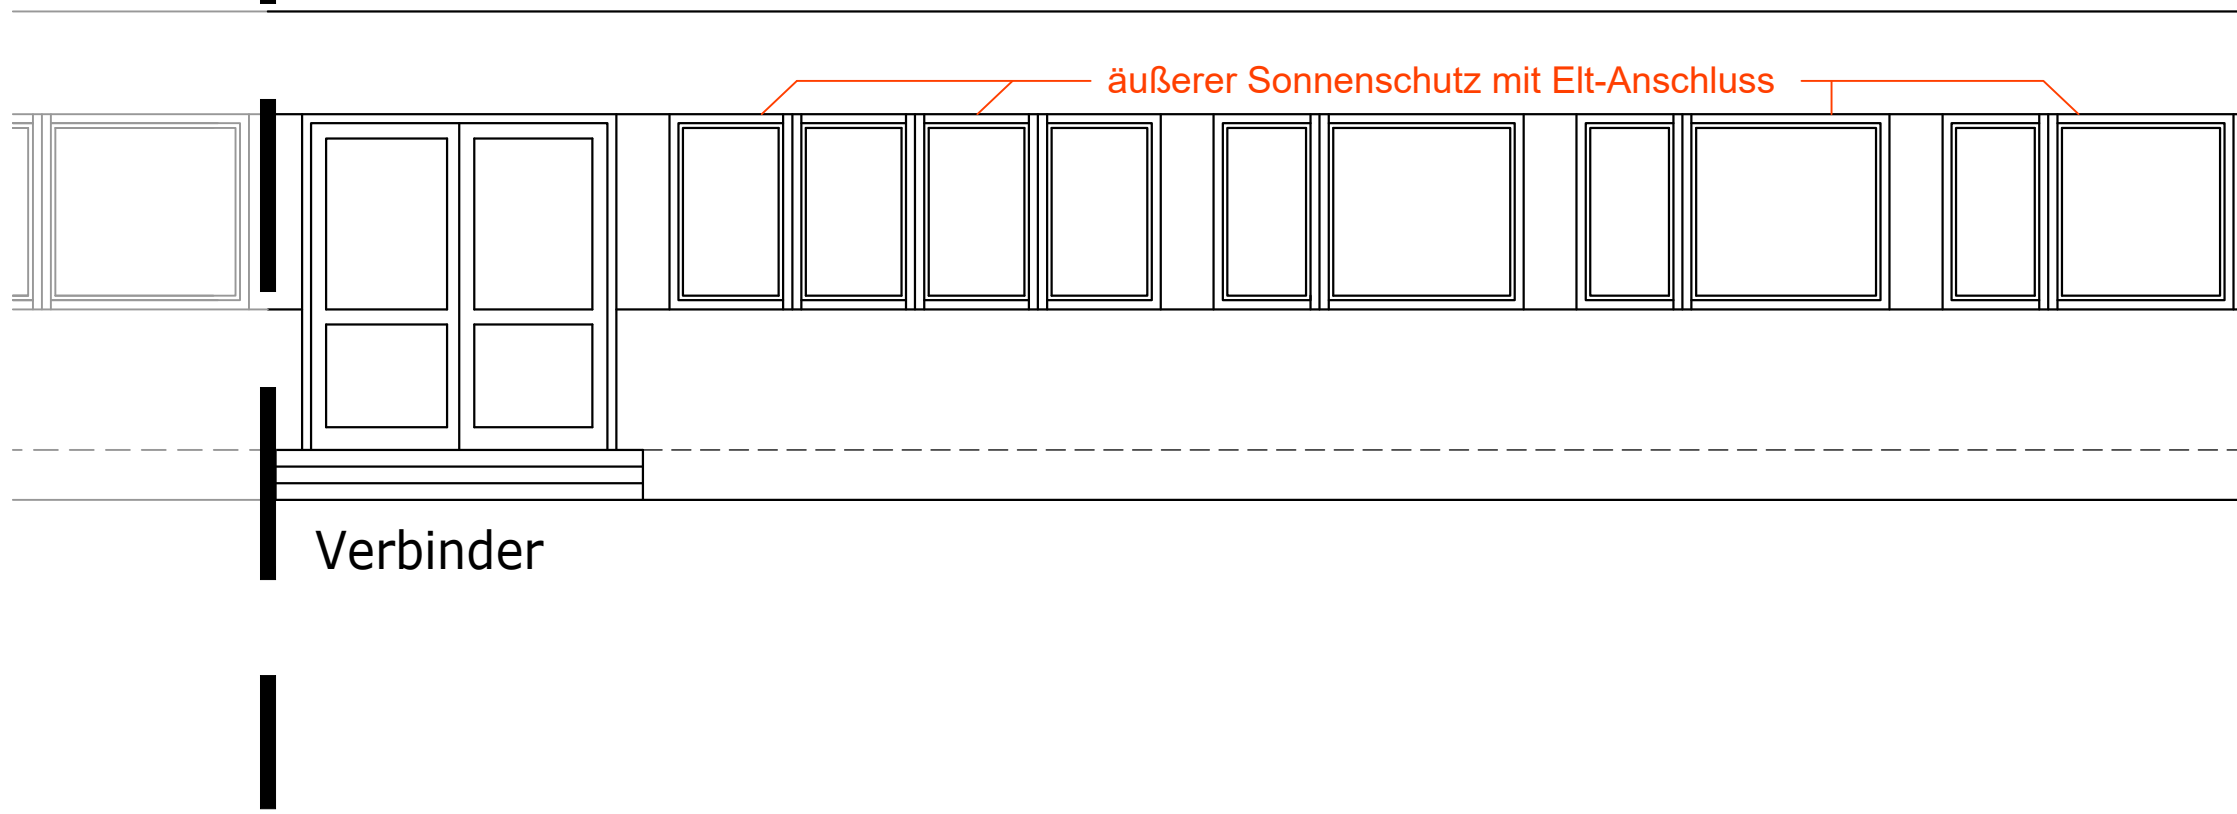

Schnitt B - B

Gebäudeteil 2

Ansicht Süd - West

Symbole			
	Dämmung Bestand		Trockenbau
	Abbruch		Dämmung, hart
	Wände Neu / Öffnung schließen		Fassadendämmung
	Trockenbau ohne Anforderung		Wanddurchbruch
	Trockenbau Feuchtraum		Deckendurchbruch
	Trockenbau Feuerschutzplatten		Fußbodeneinlauf
	Trockenbau zementgebundene Platten		Rohbaumaß
	Stahlbeton		Fertigmaß
	Beton unbewehrt		Bearbeitungsbereich
	Mauerwerk Kalksandstein		Stahlträger / Stützen

OKFF ±0.00 ± 101.03 m ü. DHHN			
Leistungsphase:			
AUSFÜHRUNGSPLANUNG			
Bauvorhaben:			
Sanierung der Kita "Seesternchen" - 2. Bauabschnitt			
Stralsunder Straße 12, 01968 Senftenberg			
Planungsbüro:			
Bauherr / Vertreter:			
Stadt Senftenberg			
Gebäudemanagement			
Ansprechpartner: Frank Ewe			
Markt 19			
01968 Senftenberg			
Tel.: 03573 / 701 324			
Fax: 03573 / 701 107			
Mail: tgm@senftenberg.de			
Datum / Unterschrift Bauherr			
Planbezeichnung:			Maßstab:
Schnitte			1: 50
Projektnummer:	Unterlage:	Blatt:	Datum:
	3	3	04/2025
Planverfasser:			