

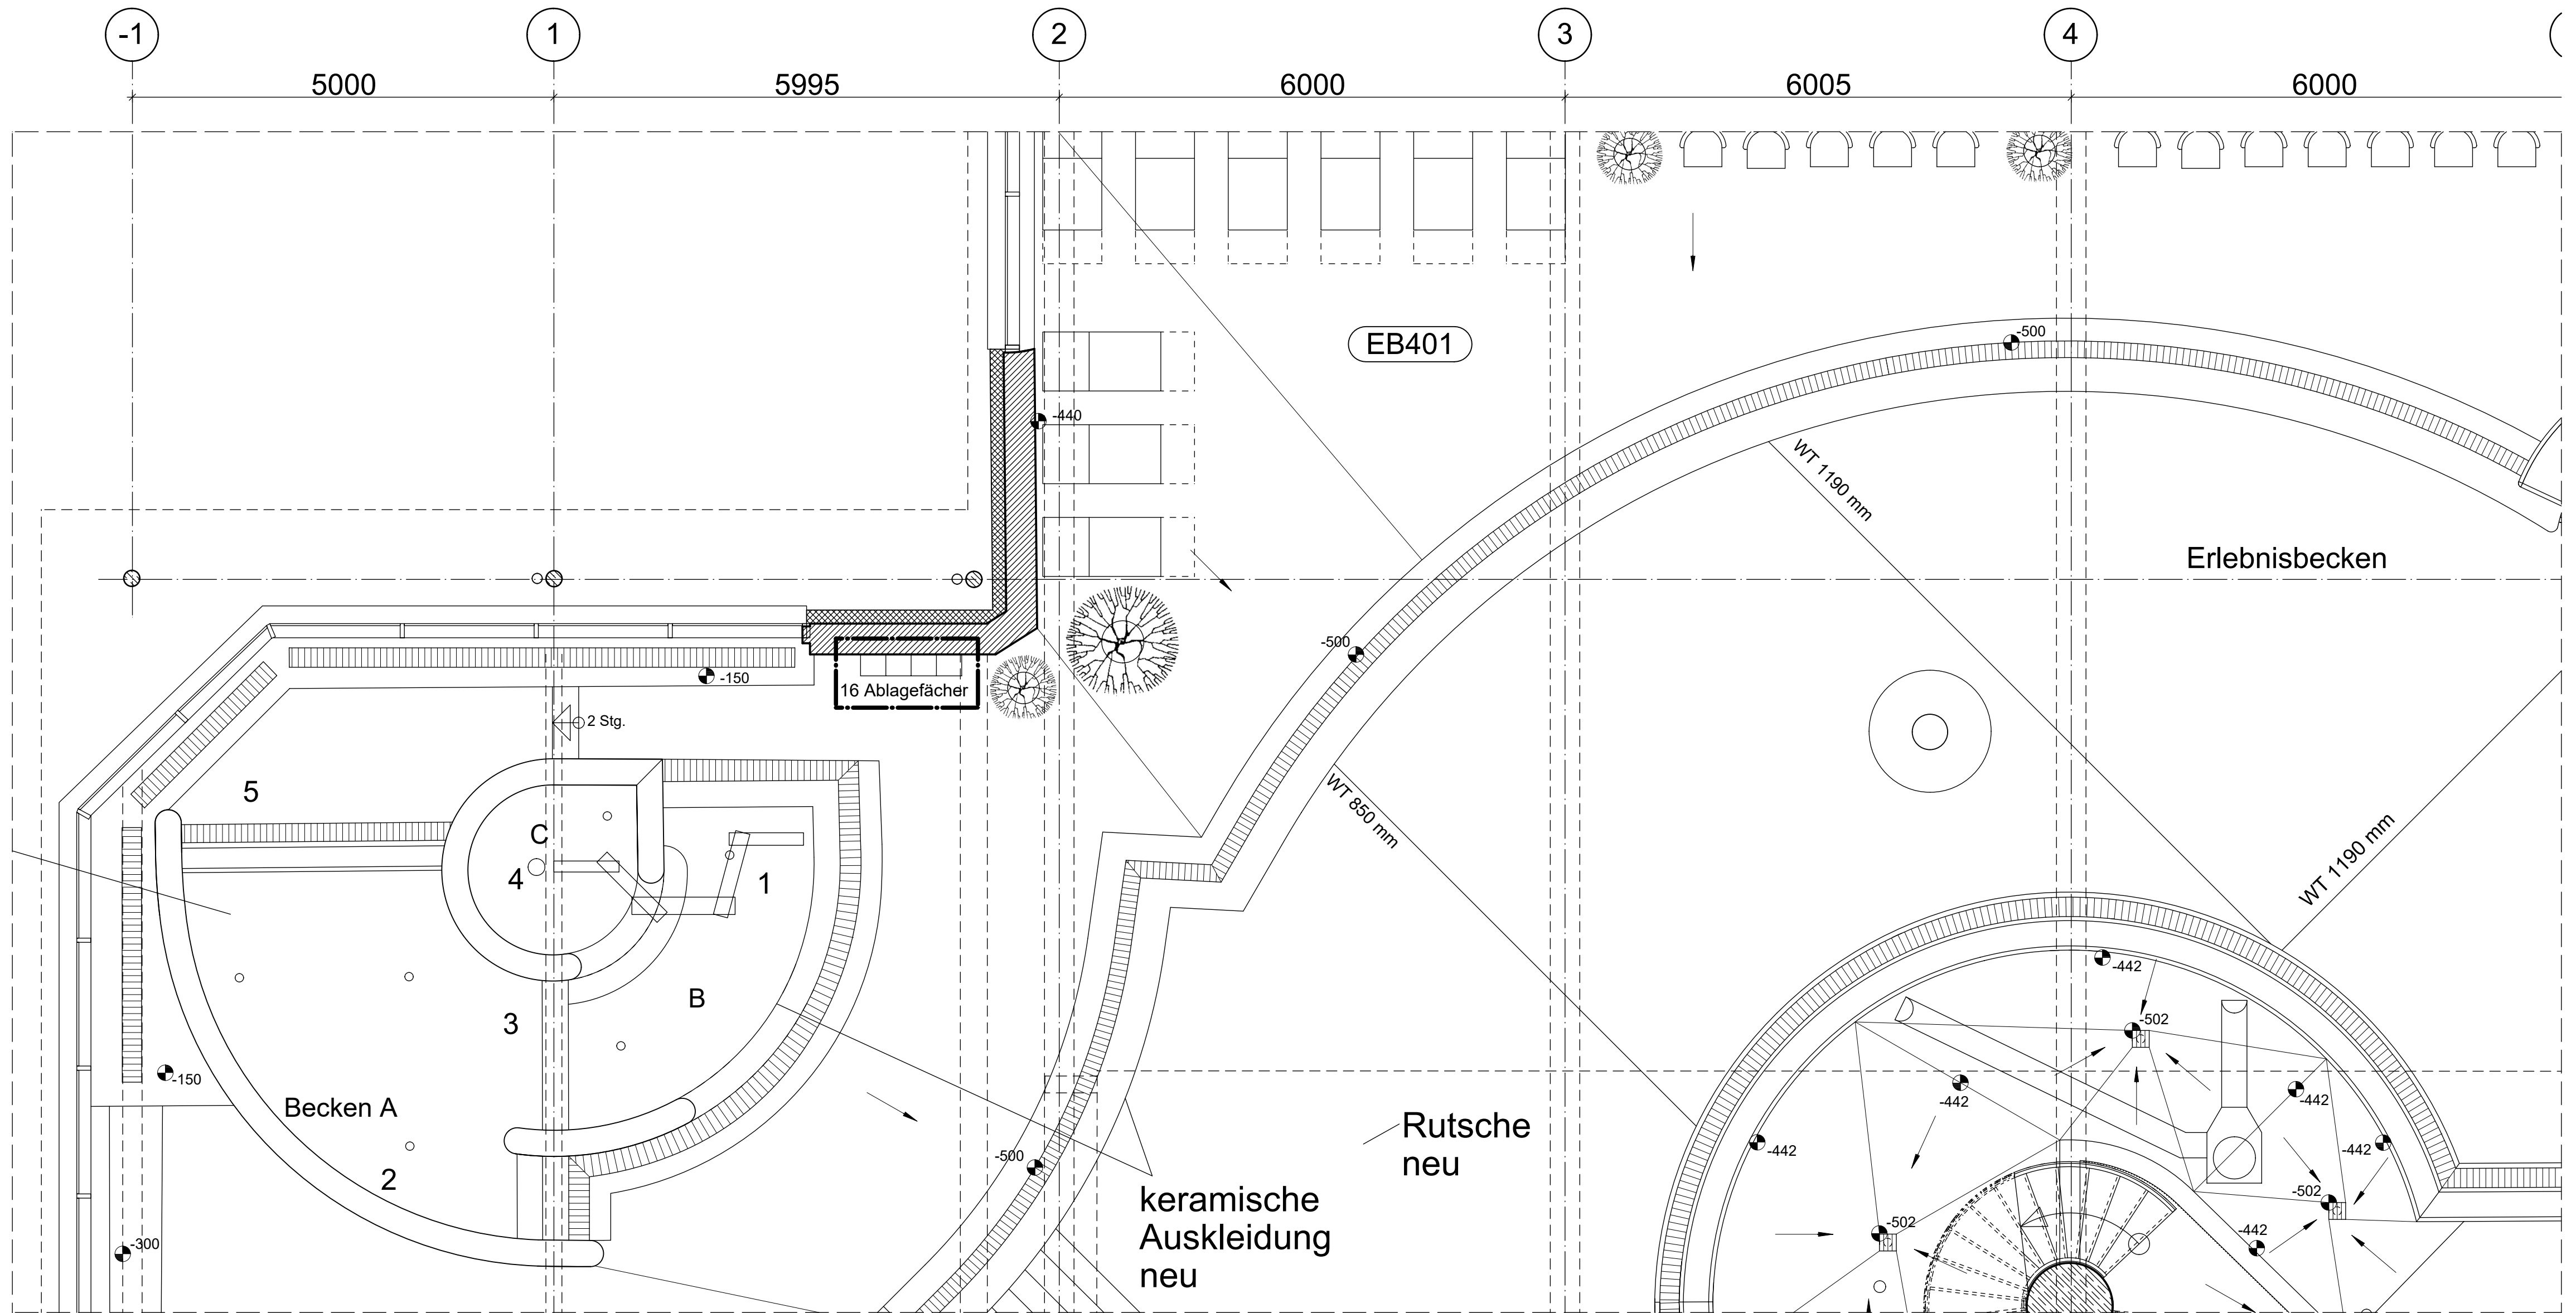
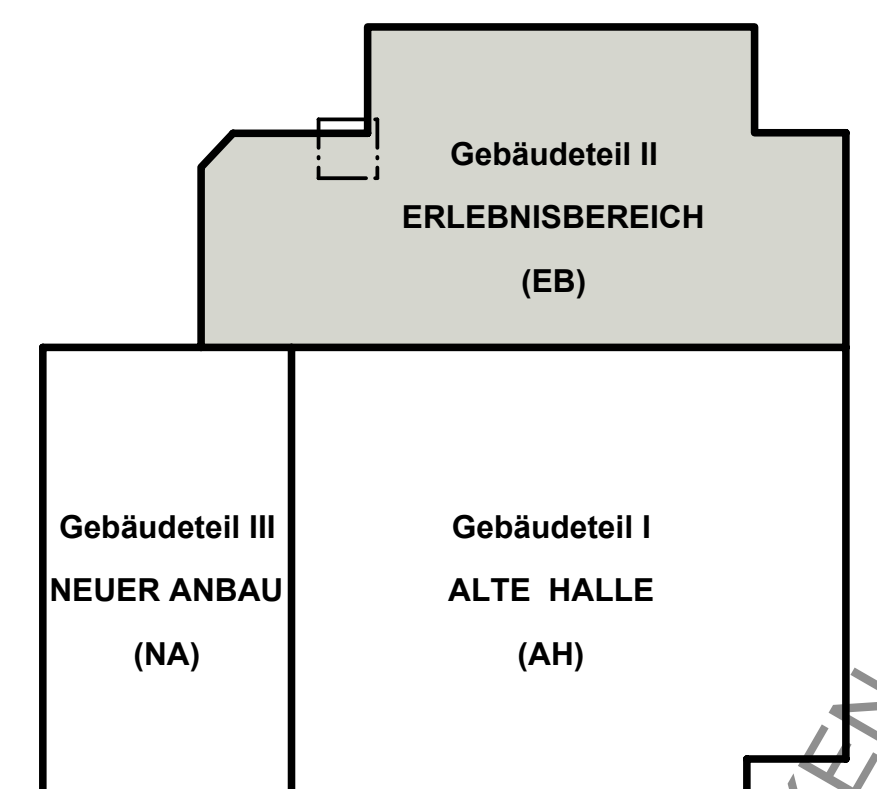


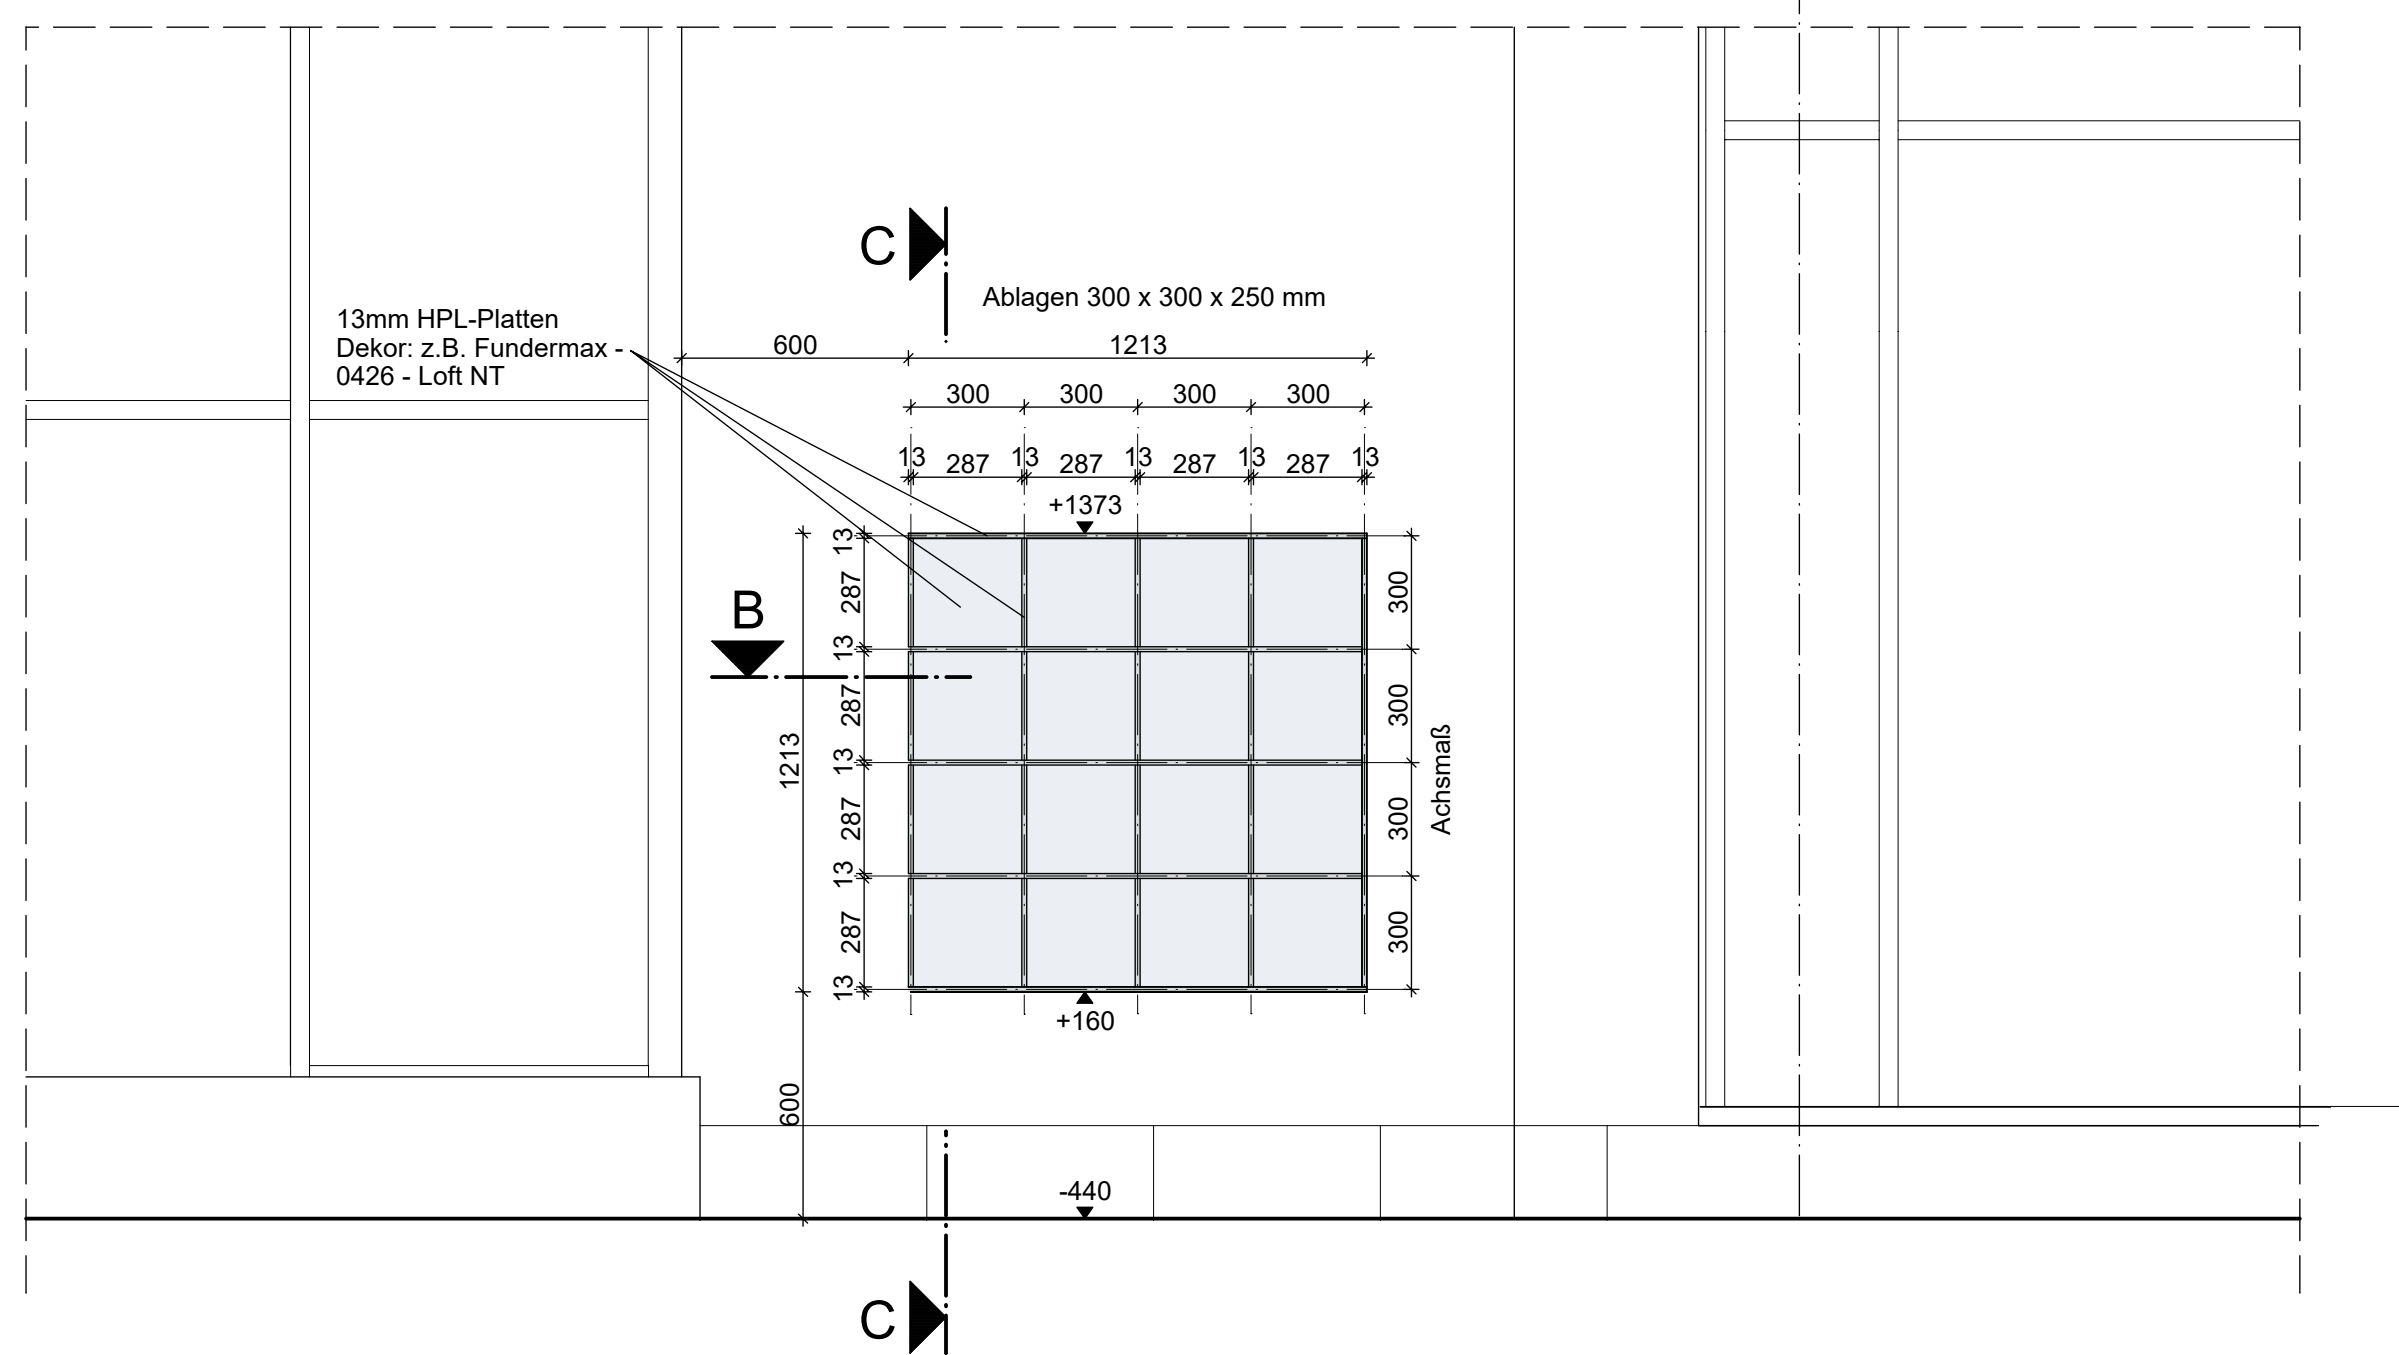


SCHNITT C - C
VERTIKAL M 1 : 20

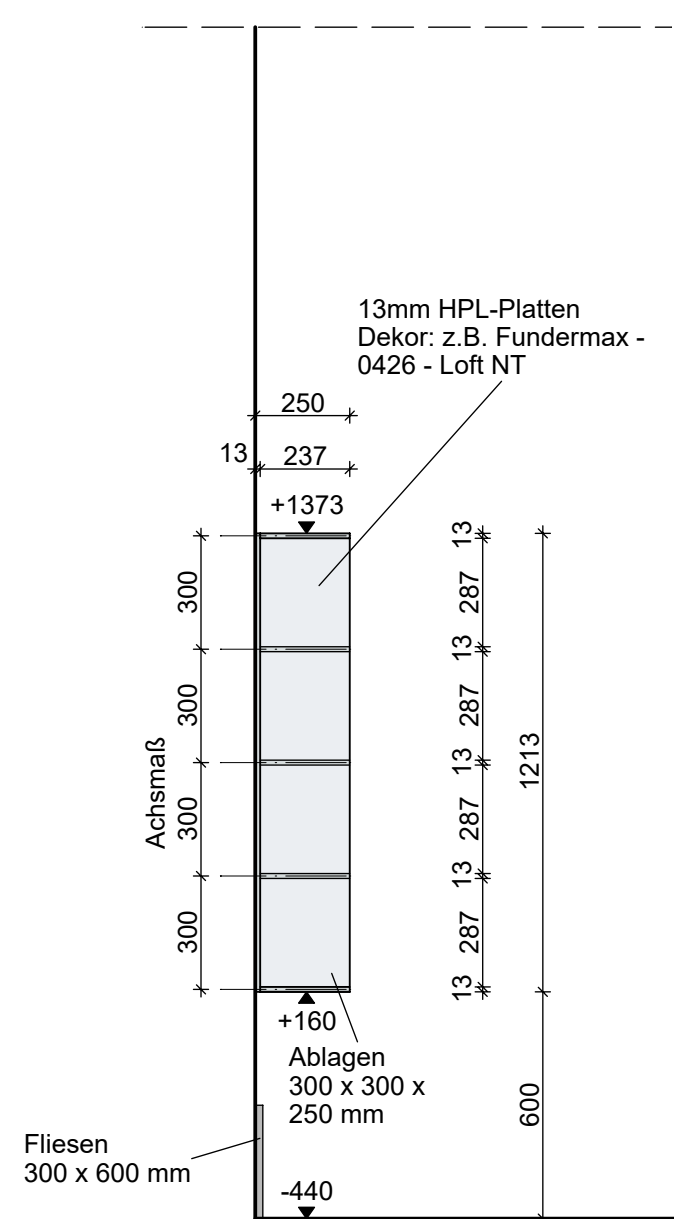

$\pm 0.00 = +105.65 \text{ m über NHN}$

SCHNITT B - B
HORIZONTAL M 1 : 20

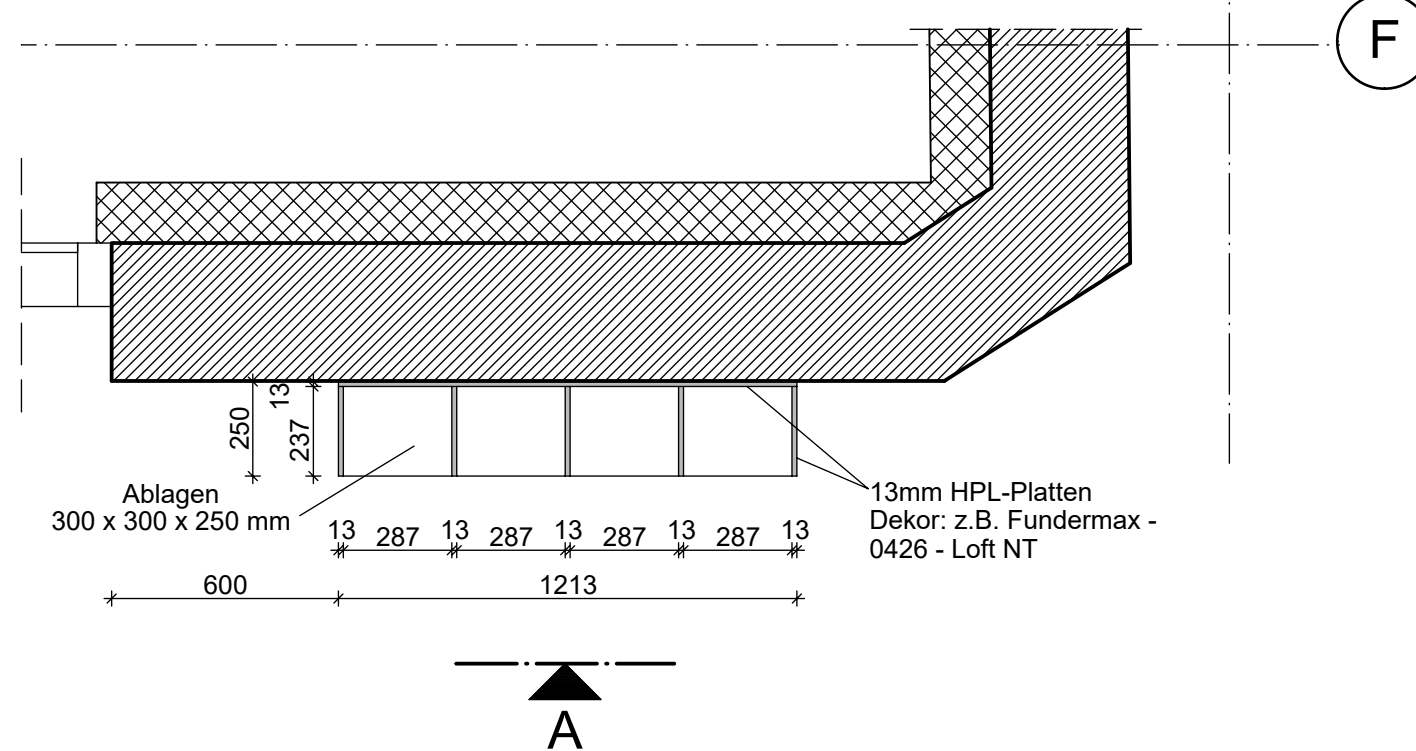

c				
b				
a				
Index	Datum	Änderung	Name	geprüft
Bauherr: Stadt Senftenberg Projekt: Sanierung Erlebnisbad Senftenberg Teilobjekt: Gebäudeteil II - Erlebnisbereich Darstellung: Ablageregal Erlebnisbereich			Datum 09.03.2026 gezeichnet 24 05 bearbeitet Leistungsphase Ausführung geprüft Zeichn.-Nr.	
Maßstab 1 : 50, 1 : 20			Blattformat 675 x 730	
ARC_9397_EB_BA				