
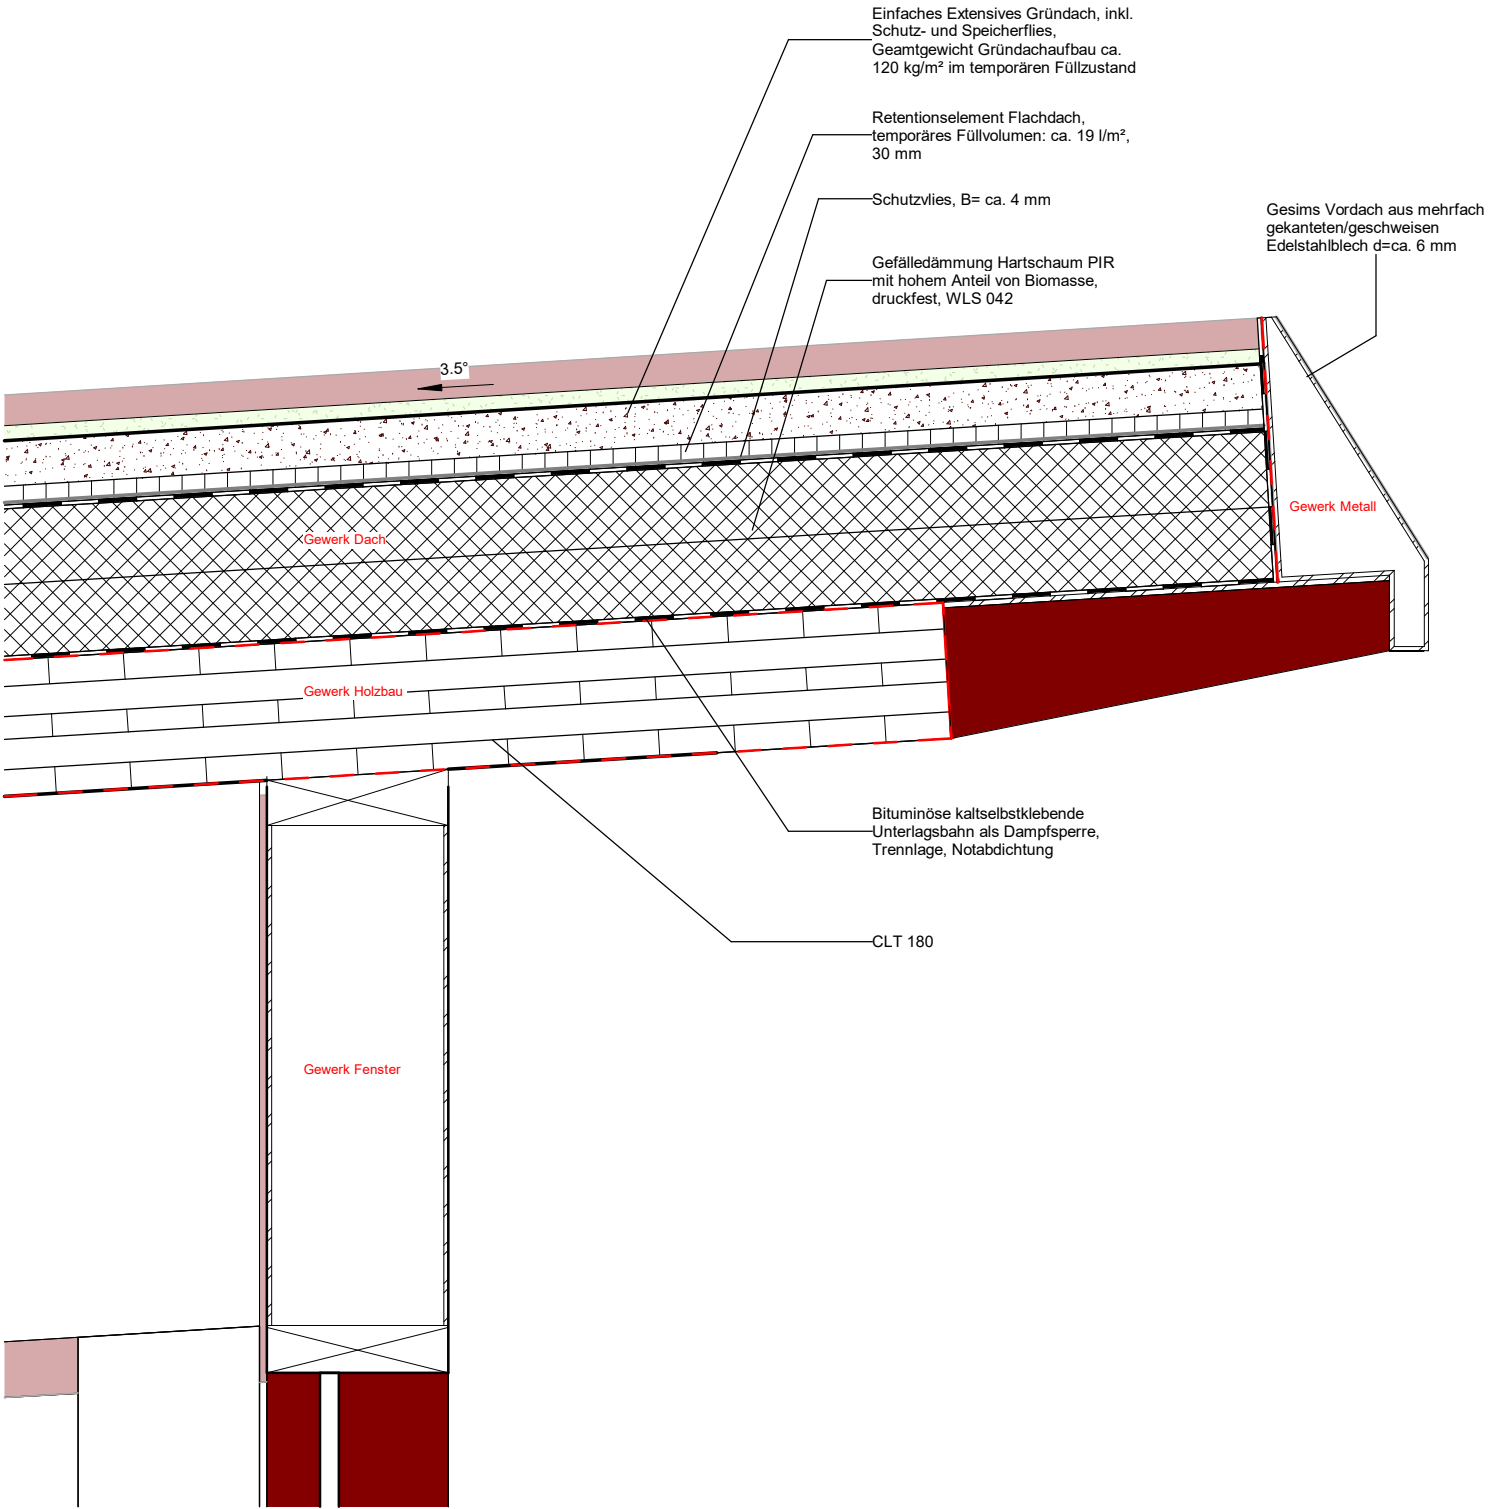


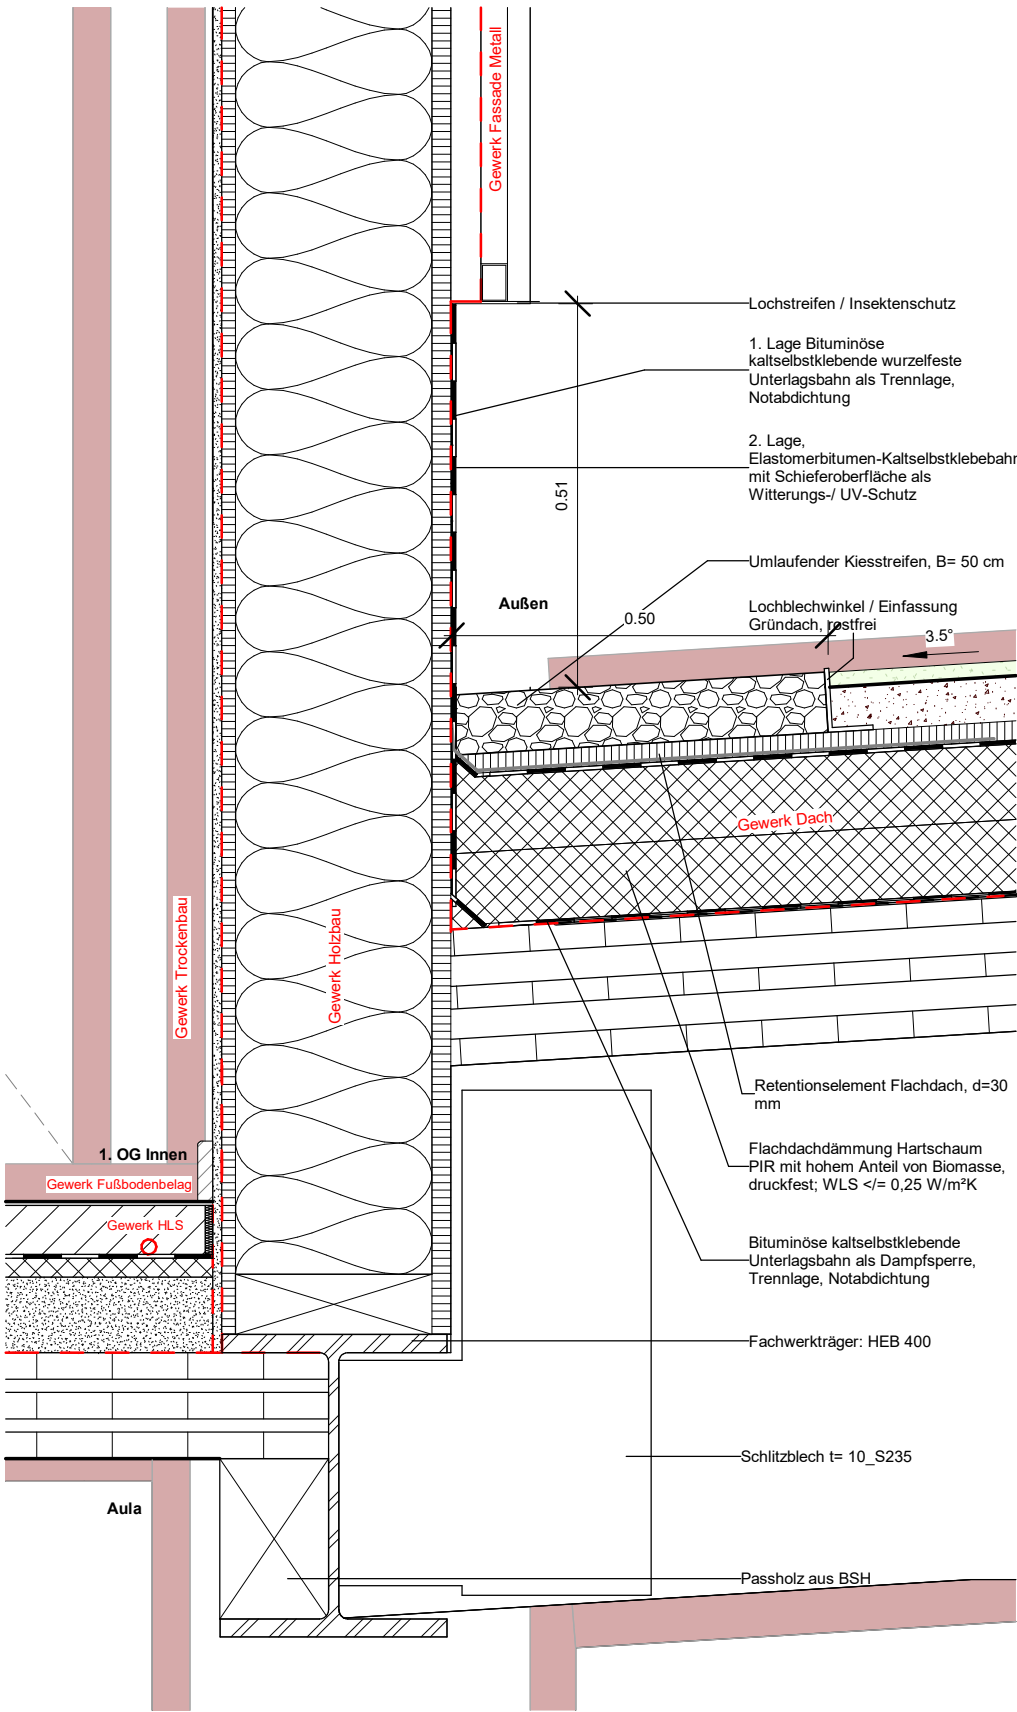

BALHERR:

STADT MÜNCHEBERG

DAS URHEBERRECHT DIESER ZEICHNUNG LIEGT BEI DER drmm GmbH.

DIESE ZEICHNUNG DARF NICHT SKALIERT WERDEN. DIE VERVIELFÄLTIGUNG UND ELEKTRONISCHE VERBREITUNG KANN ZU EINER VERZERRUNG UND GRÖßENÄNDERUNG DES ORIGINALS DER ZEICHNUNG FÜHREN.

DRMM GMBH ÜBERNIMMT KEINE HAFTUNG FÜR JEDGLICHE ABWEICHENDE MAßE, DIE DURCH MESSEN ODER SKALIEREN DIESER ZEICHNUNG ENTSTEHEN. GERÄTES MAßANGABEN SIND NICHT VERLÄSSLICH. WENN KEINE ABMESSUNGEN ANGEZEIGT SIND, LIEGT ES IN DER VERANTWORTUNG DES EMPFÄNGERS, DIE ABMESSUNGEN SPEZIELL BEIM ARCHITECTEN ODER DURCH MESSEN VOR ORT ZU ERMITTELN.

DIE DIMENSIONIERUNG ALLER BAUTEILE UND ANLAGEN MUSS IMMER ANHAND DER ENTSPRECHENDEN INGENIEURBERECHNUNGEN ÜBERPRÜFT WERDEN. ALLE FEHLENDEN INFORMATION ODER UNSTIMMIGKEITEN IN DEN ZEICHNUNGEN SIND DEM URHEBER MITZUTEILEN.

HINWEISE

Sämtliche Materialoberflächen werden im Weiteren mit den AG abgestimmt und bemustert, soweit nicht anders angegeben.

Angaben zum Tragwerk sind ergänzend. Der geprüfte Standsicherheitsnachweis ist verbindlicher Teil dieser Ausführungsplanung und eigenverantwortlich zu berücksichtigen.

Angaben zur Technischen Gebäudeausrüstung sind ergänzend. Die Planungen zur Technischen Gebäudeausrüstung sind verbindlicher Teil dieser Ausführungsplanung und eigenverantwortlich zu berücksichtigen.

----- Gewerkegrenzen

Wesentliche Bauprodukte und Bauarten:

Fundamente	Stahlbeton
Erdbühende Wände	Stahlbeton
Außenwände	Holzrahmenbau & Brettsperrenholz
Tragende Innenwände	Brettsperrenholz
Stützen, Unterzüge	Brettschichtholz, Stahl
Bodenplatte	Stahlbeton
Decken über EG	Brettsperrenholz
Dachdecke	Brettsperrenholz
Treppenläufe	Stahlbeton / Brettsperrenholz

----- Gewerkegrenzen

IND	BESCHREIBUNG	GZ	GPR	DATUM
drmm	drmm Studio Berlin Schlesische Straße 26 10997 Berlin www.drmmstudio.com T +49 (30) 3119 6269			

TITEL

REGELDETAILS DACH_VER_S3

PROJEKT

ERWEITERUNG GRUNDSCHULE MÜNCHEBERG

PROJEKTSTATUS	MAßSTAB	FORMAT
LPH 5	1:10	A3
PLANNUMMER		INDEX

MÜN-DRMM-ARC-LPH5-RA360-6212