
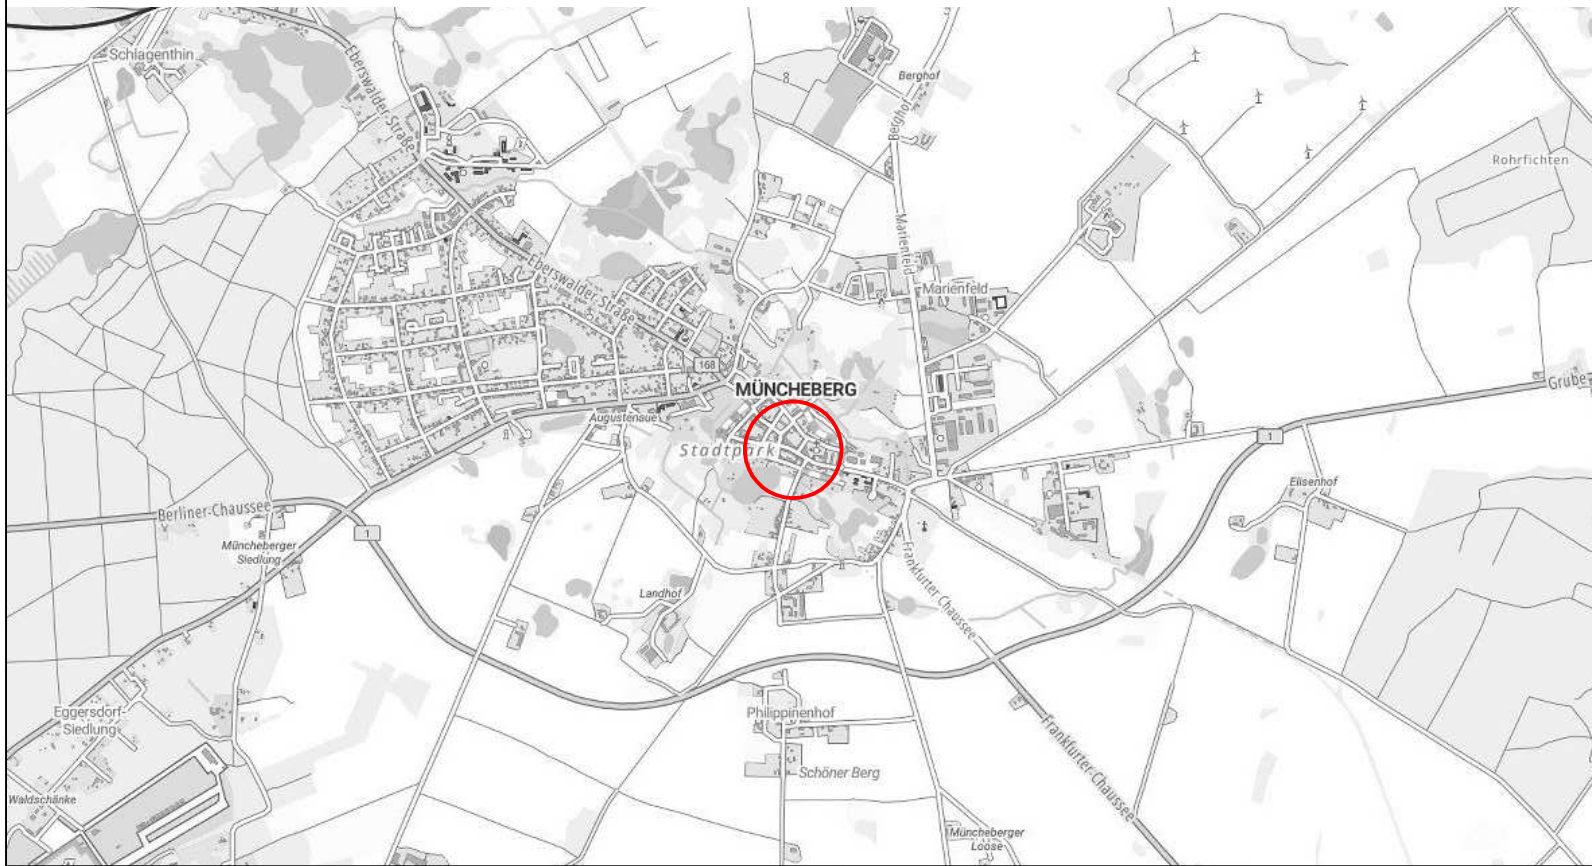


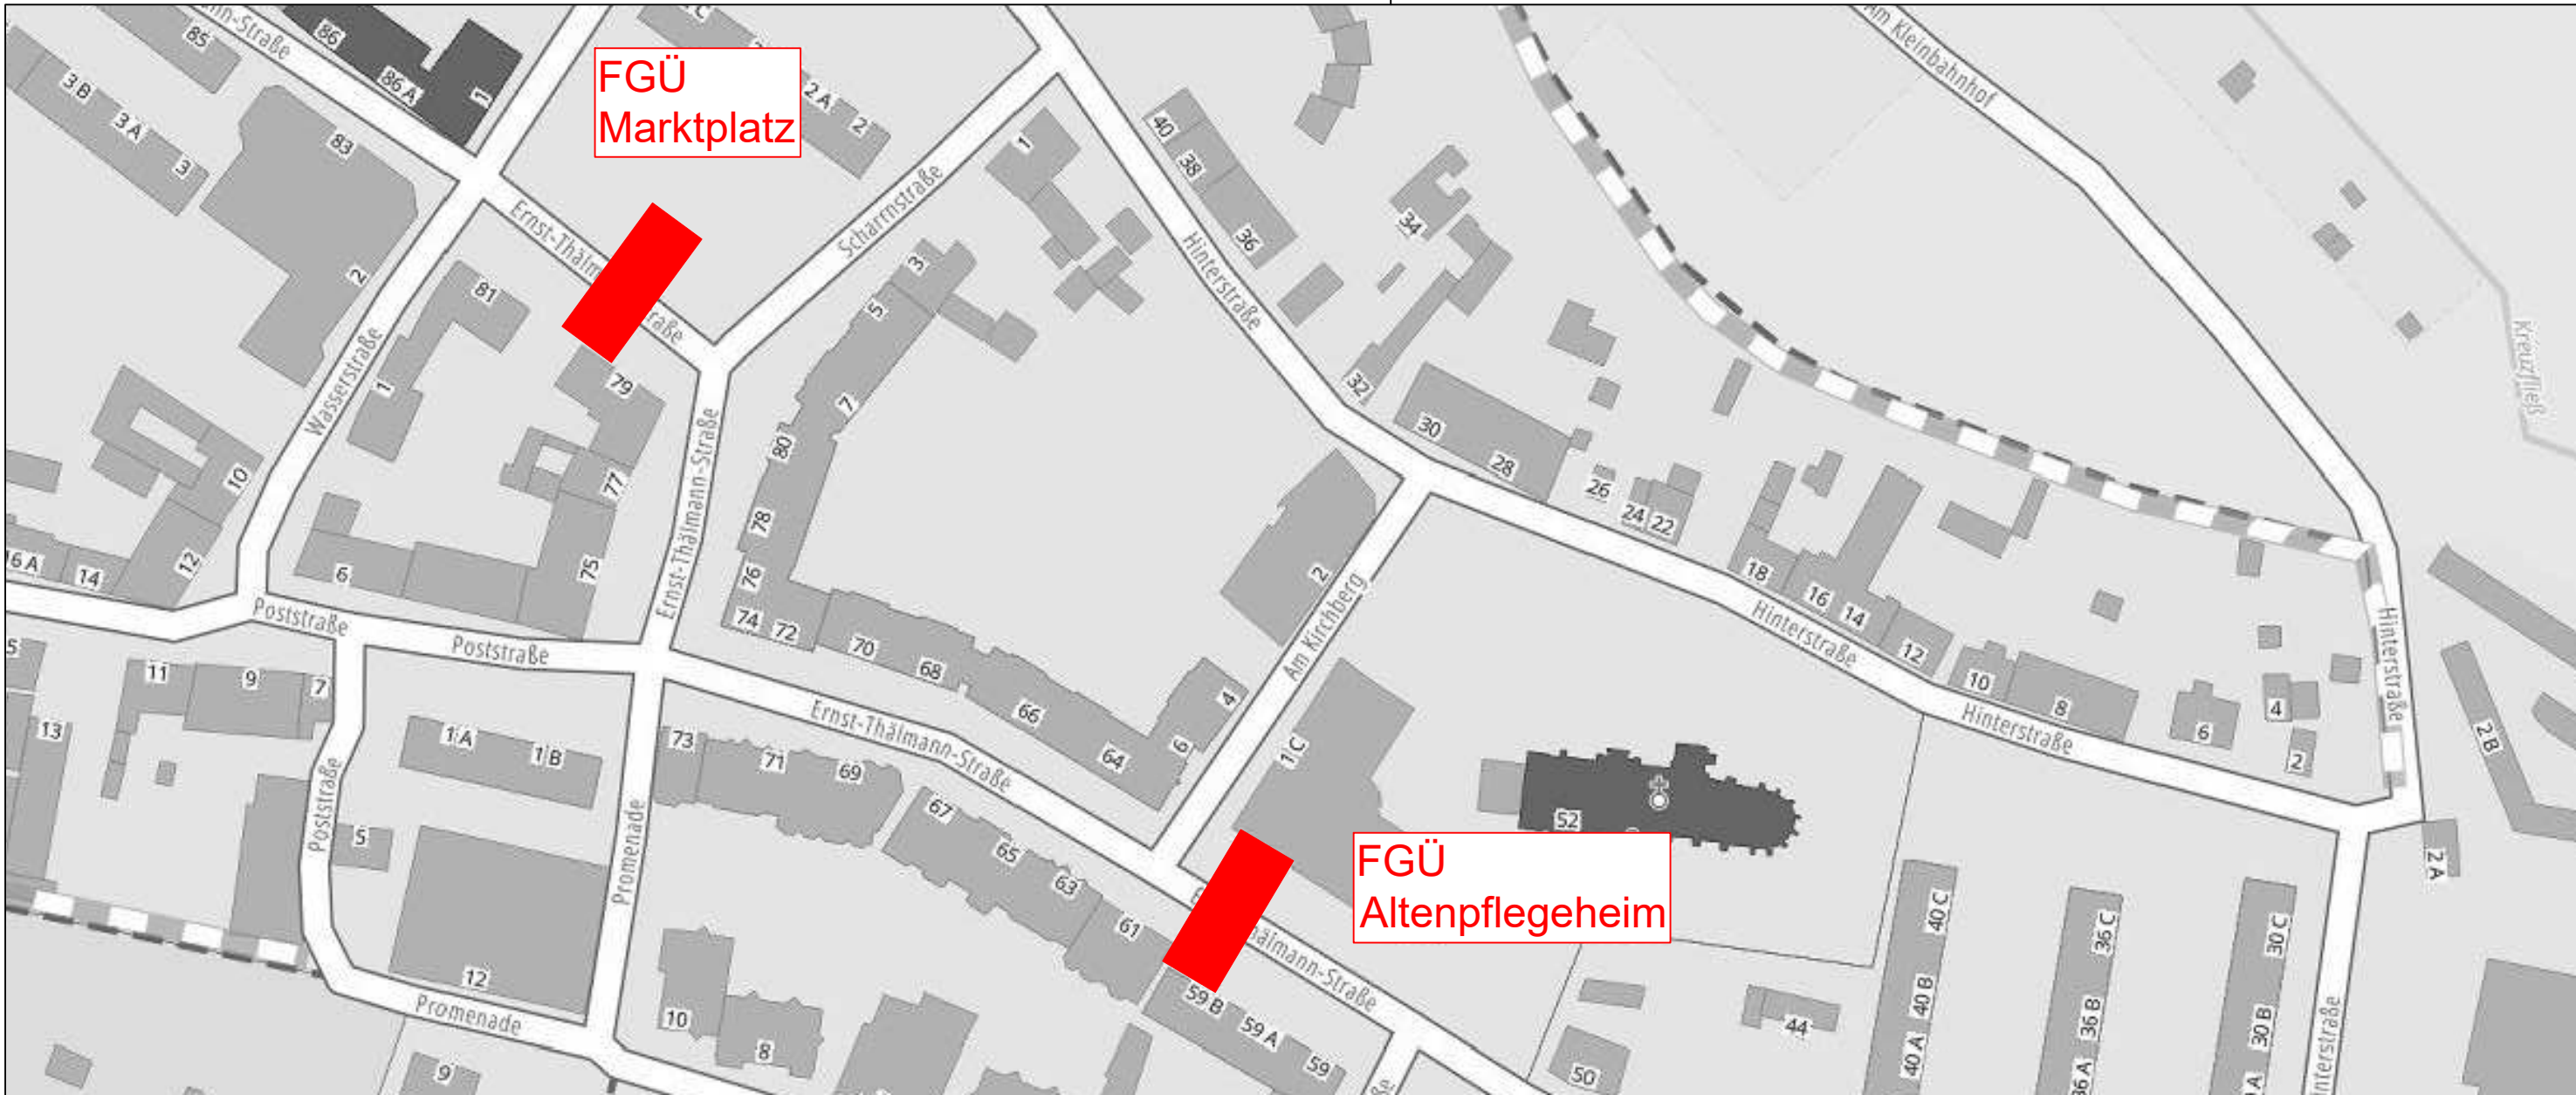

Nr.	Änderung	Datum	Name	
Objektplaner:		Projekt-Nr.: G691		
Planungsgesellschaft GHP mbH Königstraße 18 15890 Eisenhüttenstadt			Datum	Name
		gezeichnet	06 / 2026	Schurmann
		bearbeitet	06 / 2026	Schurmann
		geprüft		
Auftraggeber:				
Stadt Müncheberg Rathausstraße 1 15374 Müncheberg				
		Unterlage: 3		
		Blatt Nr.: 1-01		
		Maßstab: ohne		
Projektbezeichnung:		Höhenbezug: ohne		
Neubau von Fußgängerüberwegen im Zuge der Ernst-Thälmann-Straße Stadt Müncheberg		- Ausschreibungsunterlage -		
		Zeichnungsinhalt:		
		Übersichtskarte		