
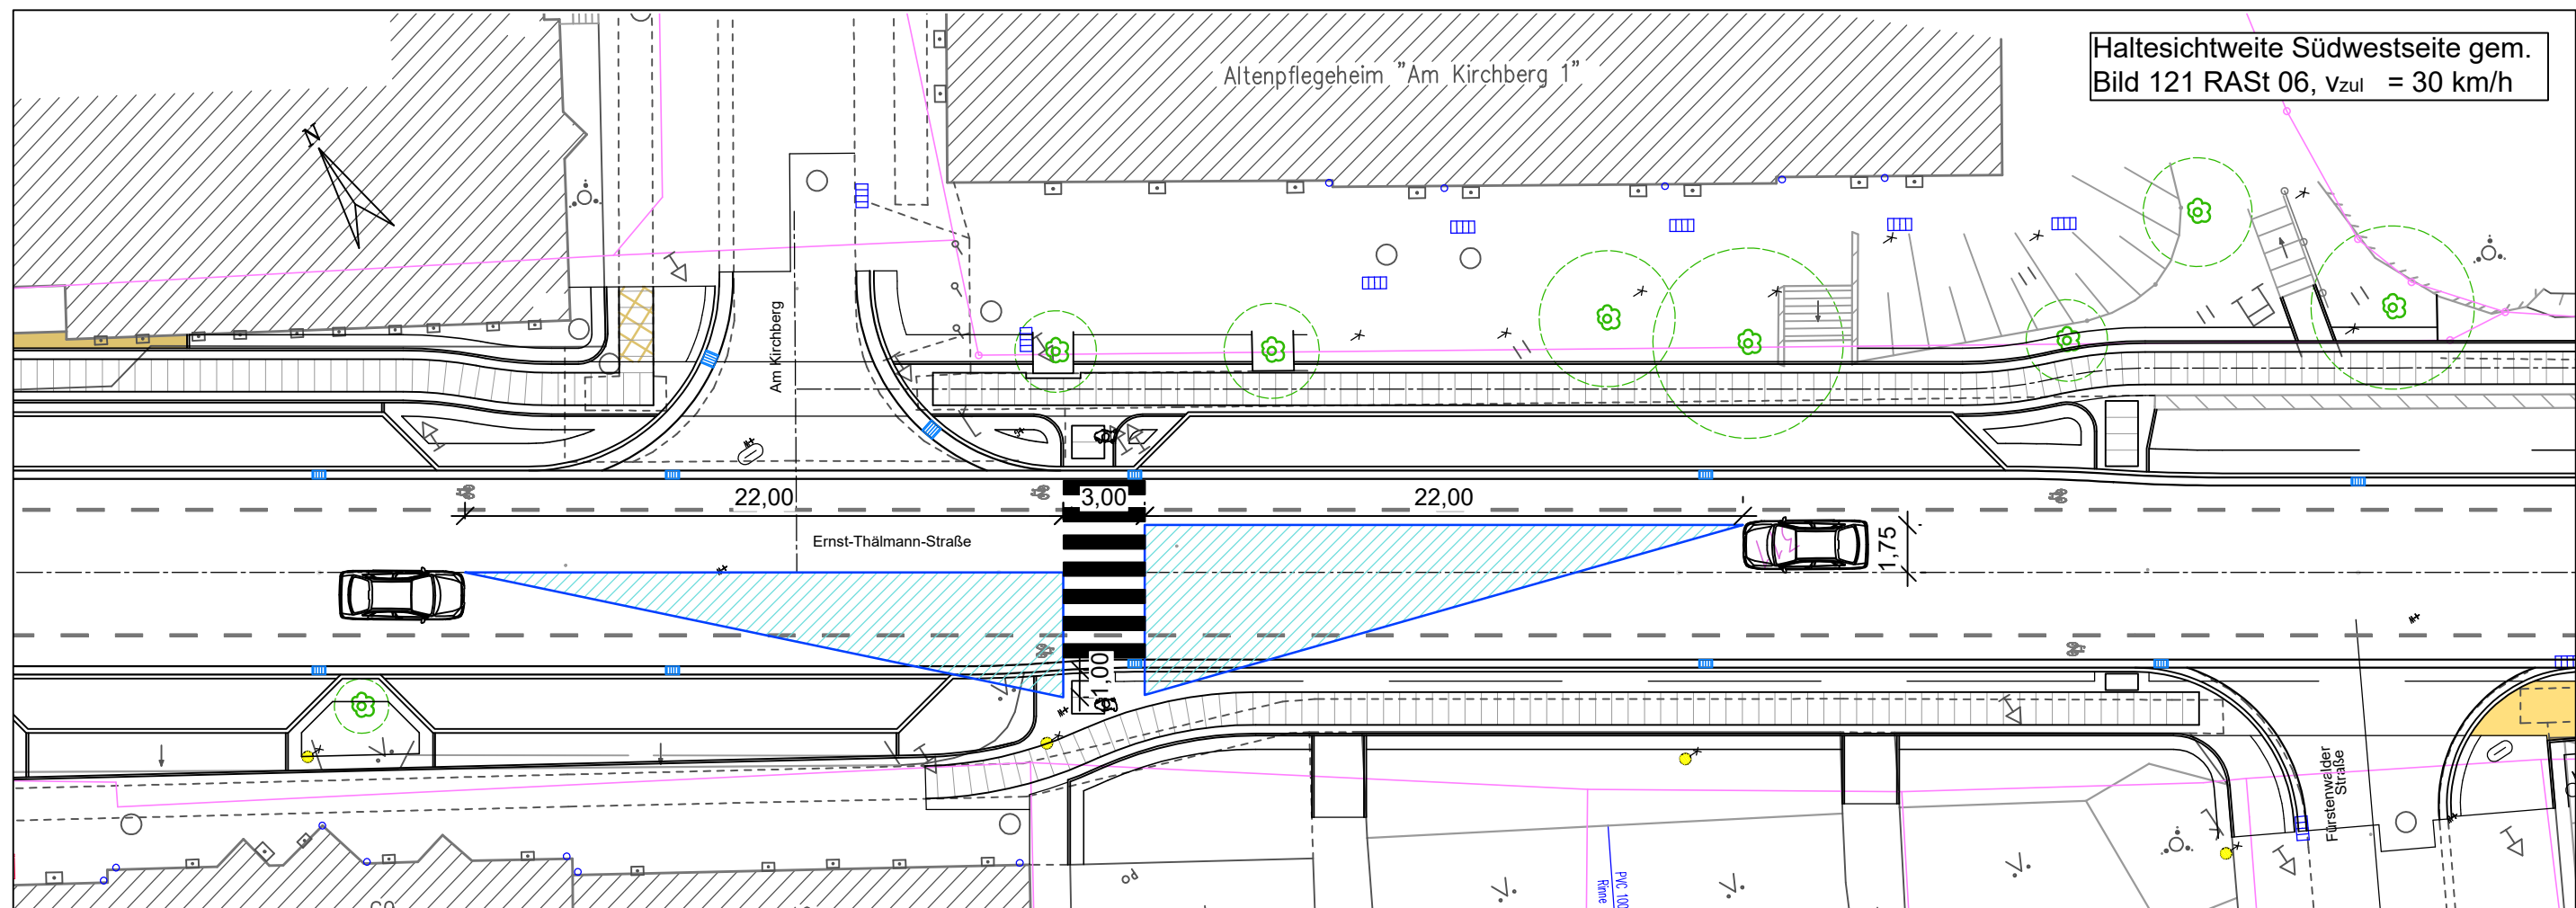
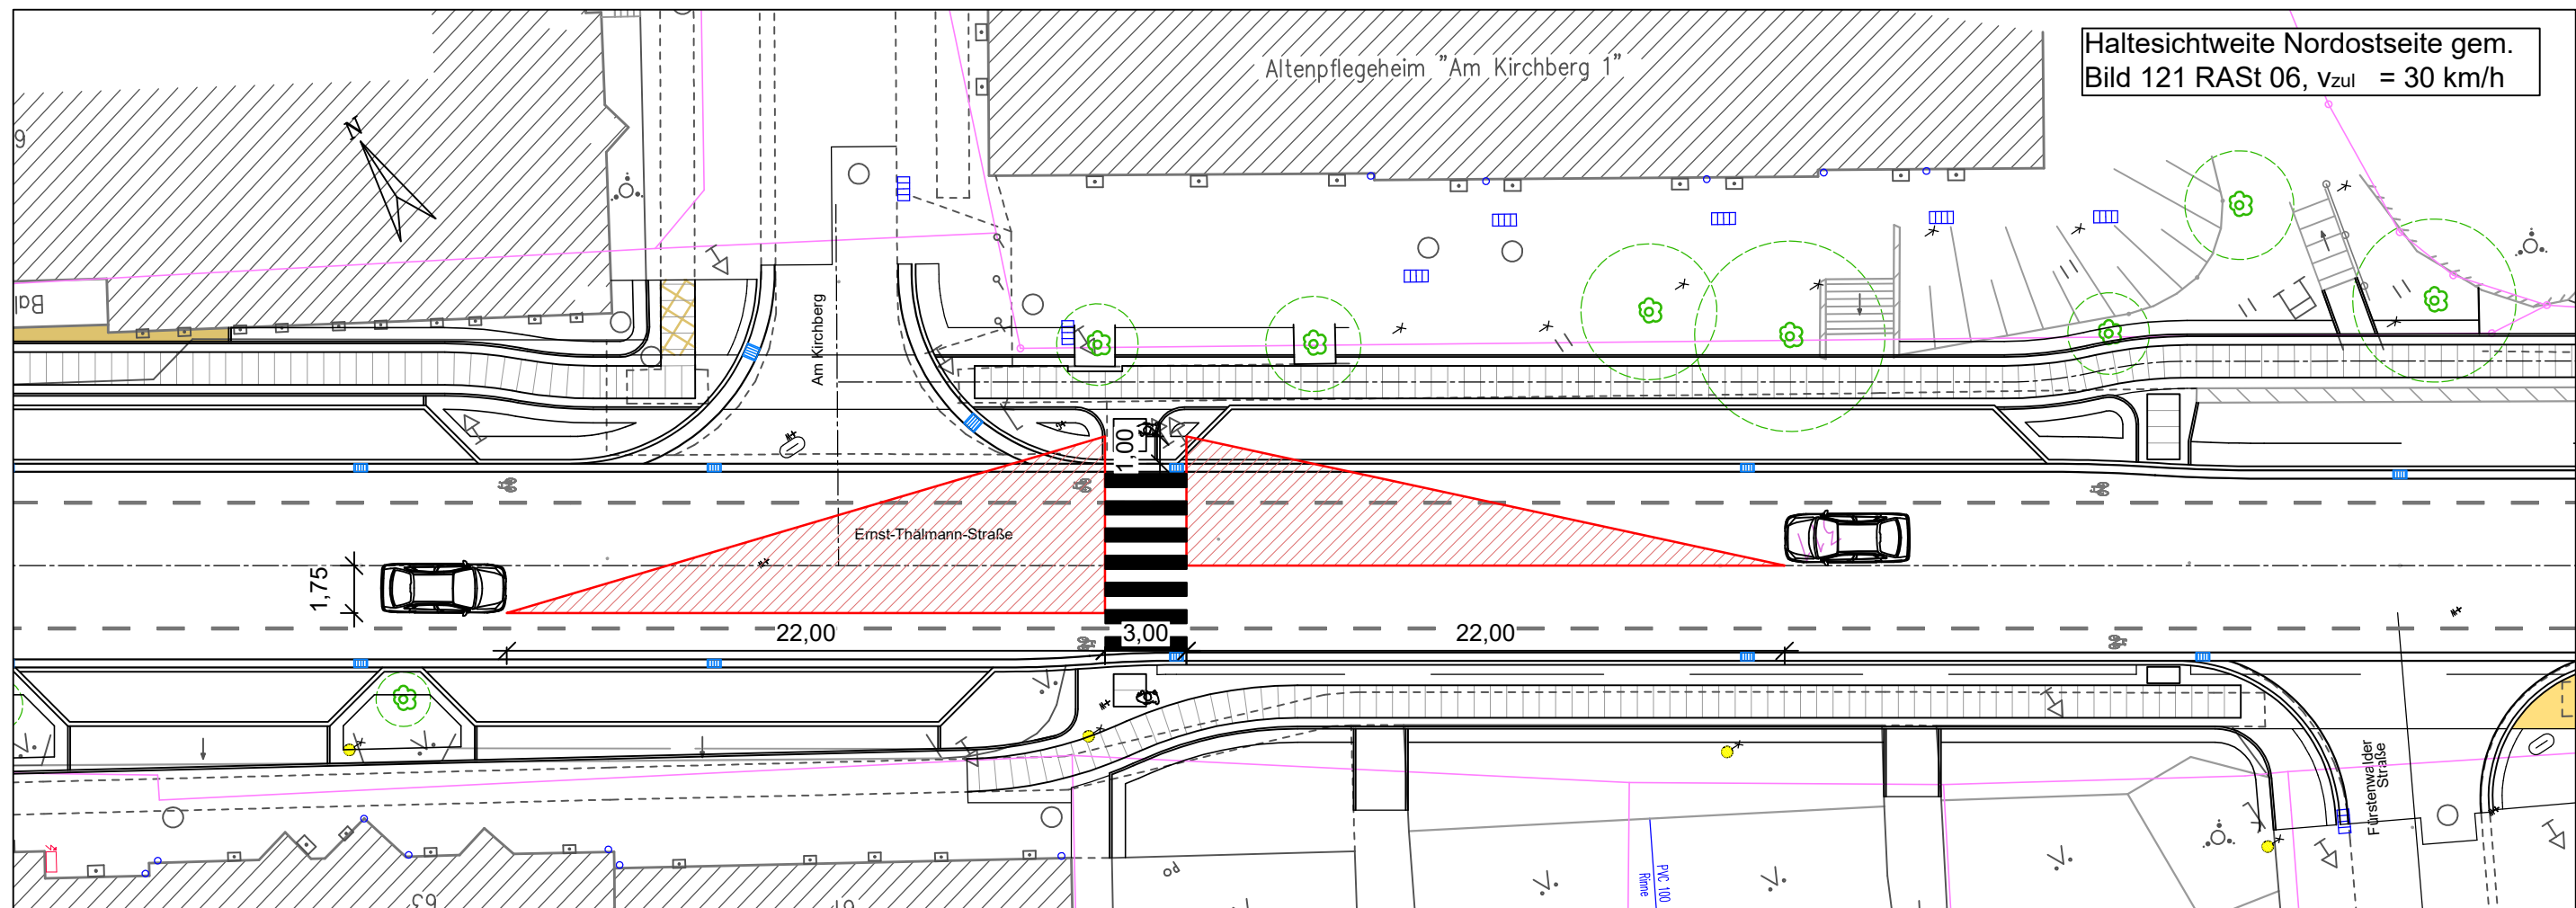


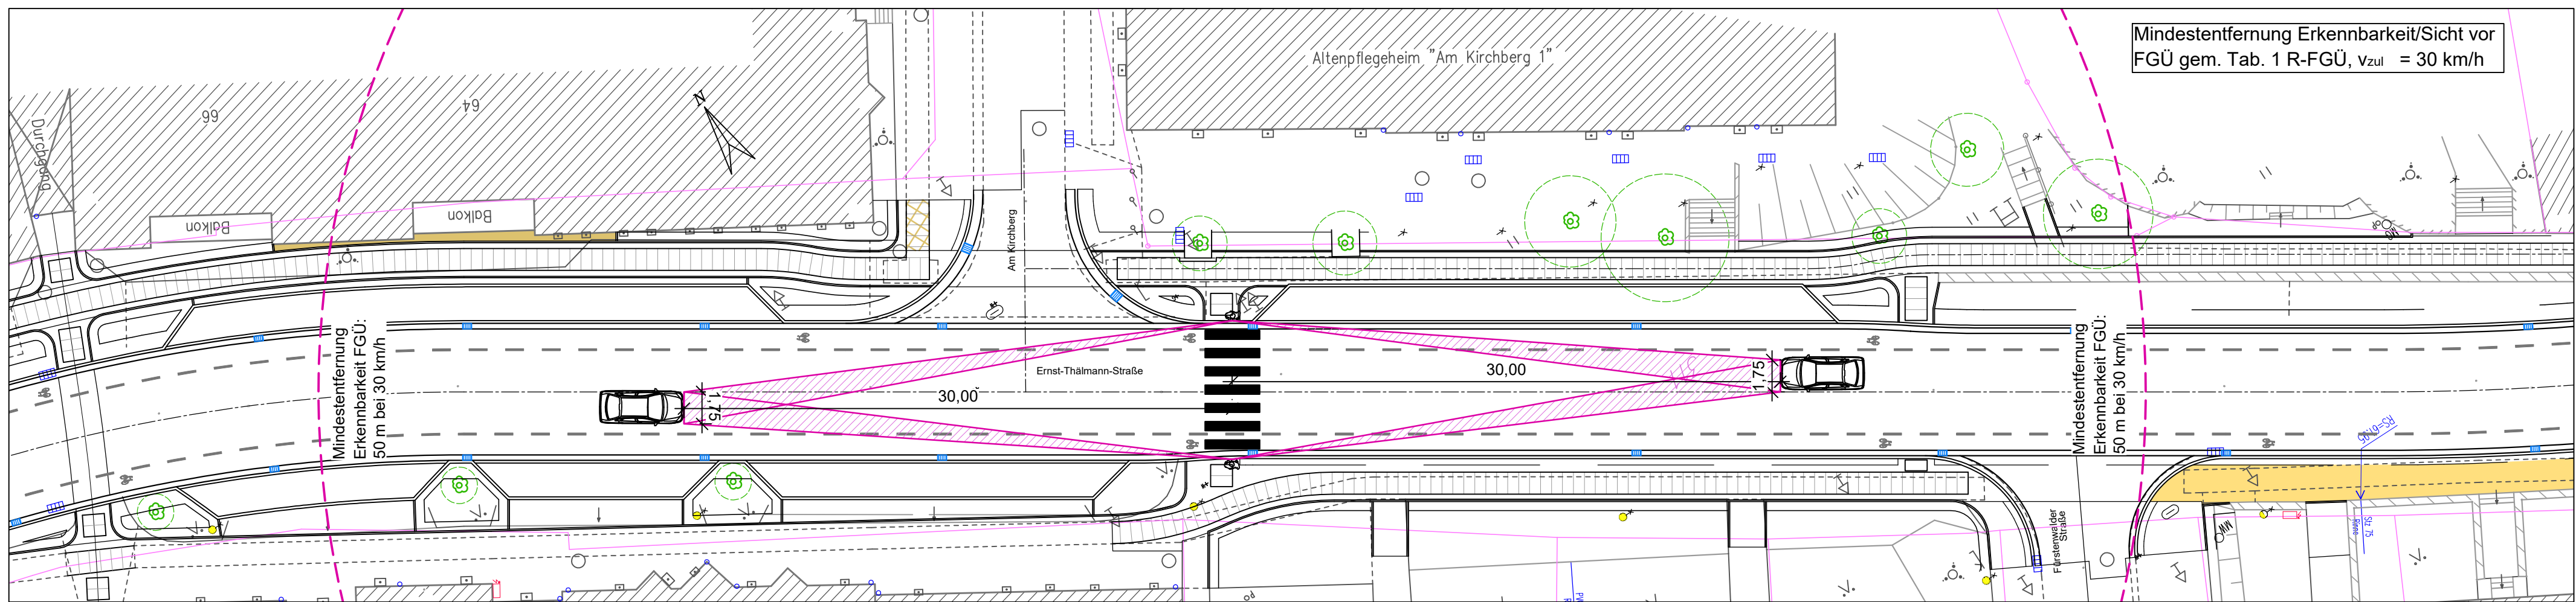

Nr.	Änderung			Datum	Name	
Objektplaner:	 Planungsgesellschaft GHP mbH			Projekt-Nr.:	G691	
Planungsgesellschaft GHP mbH Königstraße 18 15890 Eisenhüttenstadt				Datum	Name	
				gezeichnet	06 / 2026	Schurmann
				bearbeitet	06 / 2026	Schurmann
				geprüft		
Auftraggeber:				Unterlage:	3	
Stadt Müncheberg Rathausstraße 1 15374 Müncheberg				Blatt Nr.:	2-02	
				Maßstab:	1: 250	
				Höhenbezug:	DHHN	
Projektbezeichnung:	- Genehmigungsplanung -			Zeichnungsinhalt: Neubau FGÜ Altenpflegeheim Sichtnachweise		
Neubau von Fußgängerüberwegen im Zuge der Ernst-Thälmann-Straße Stadt Müncheberg						