


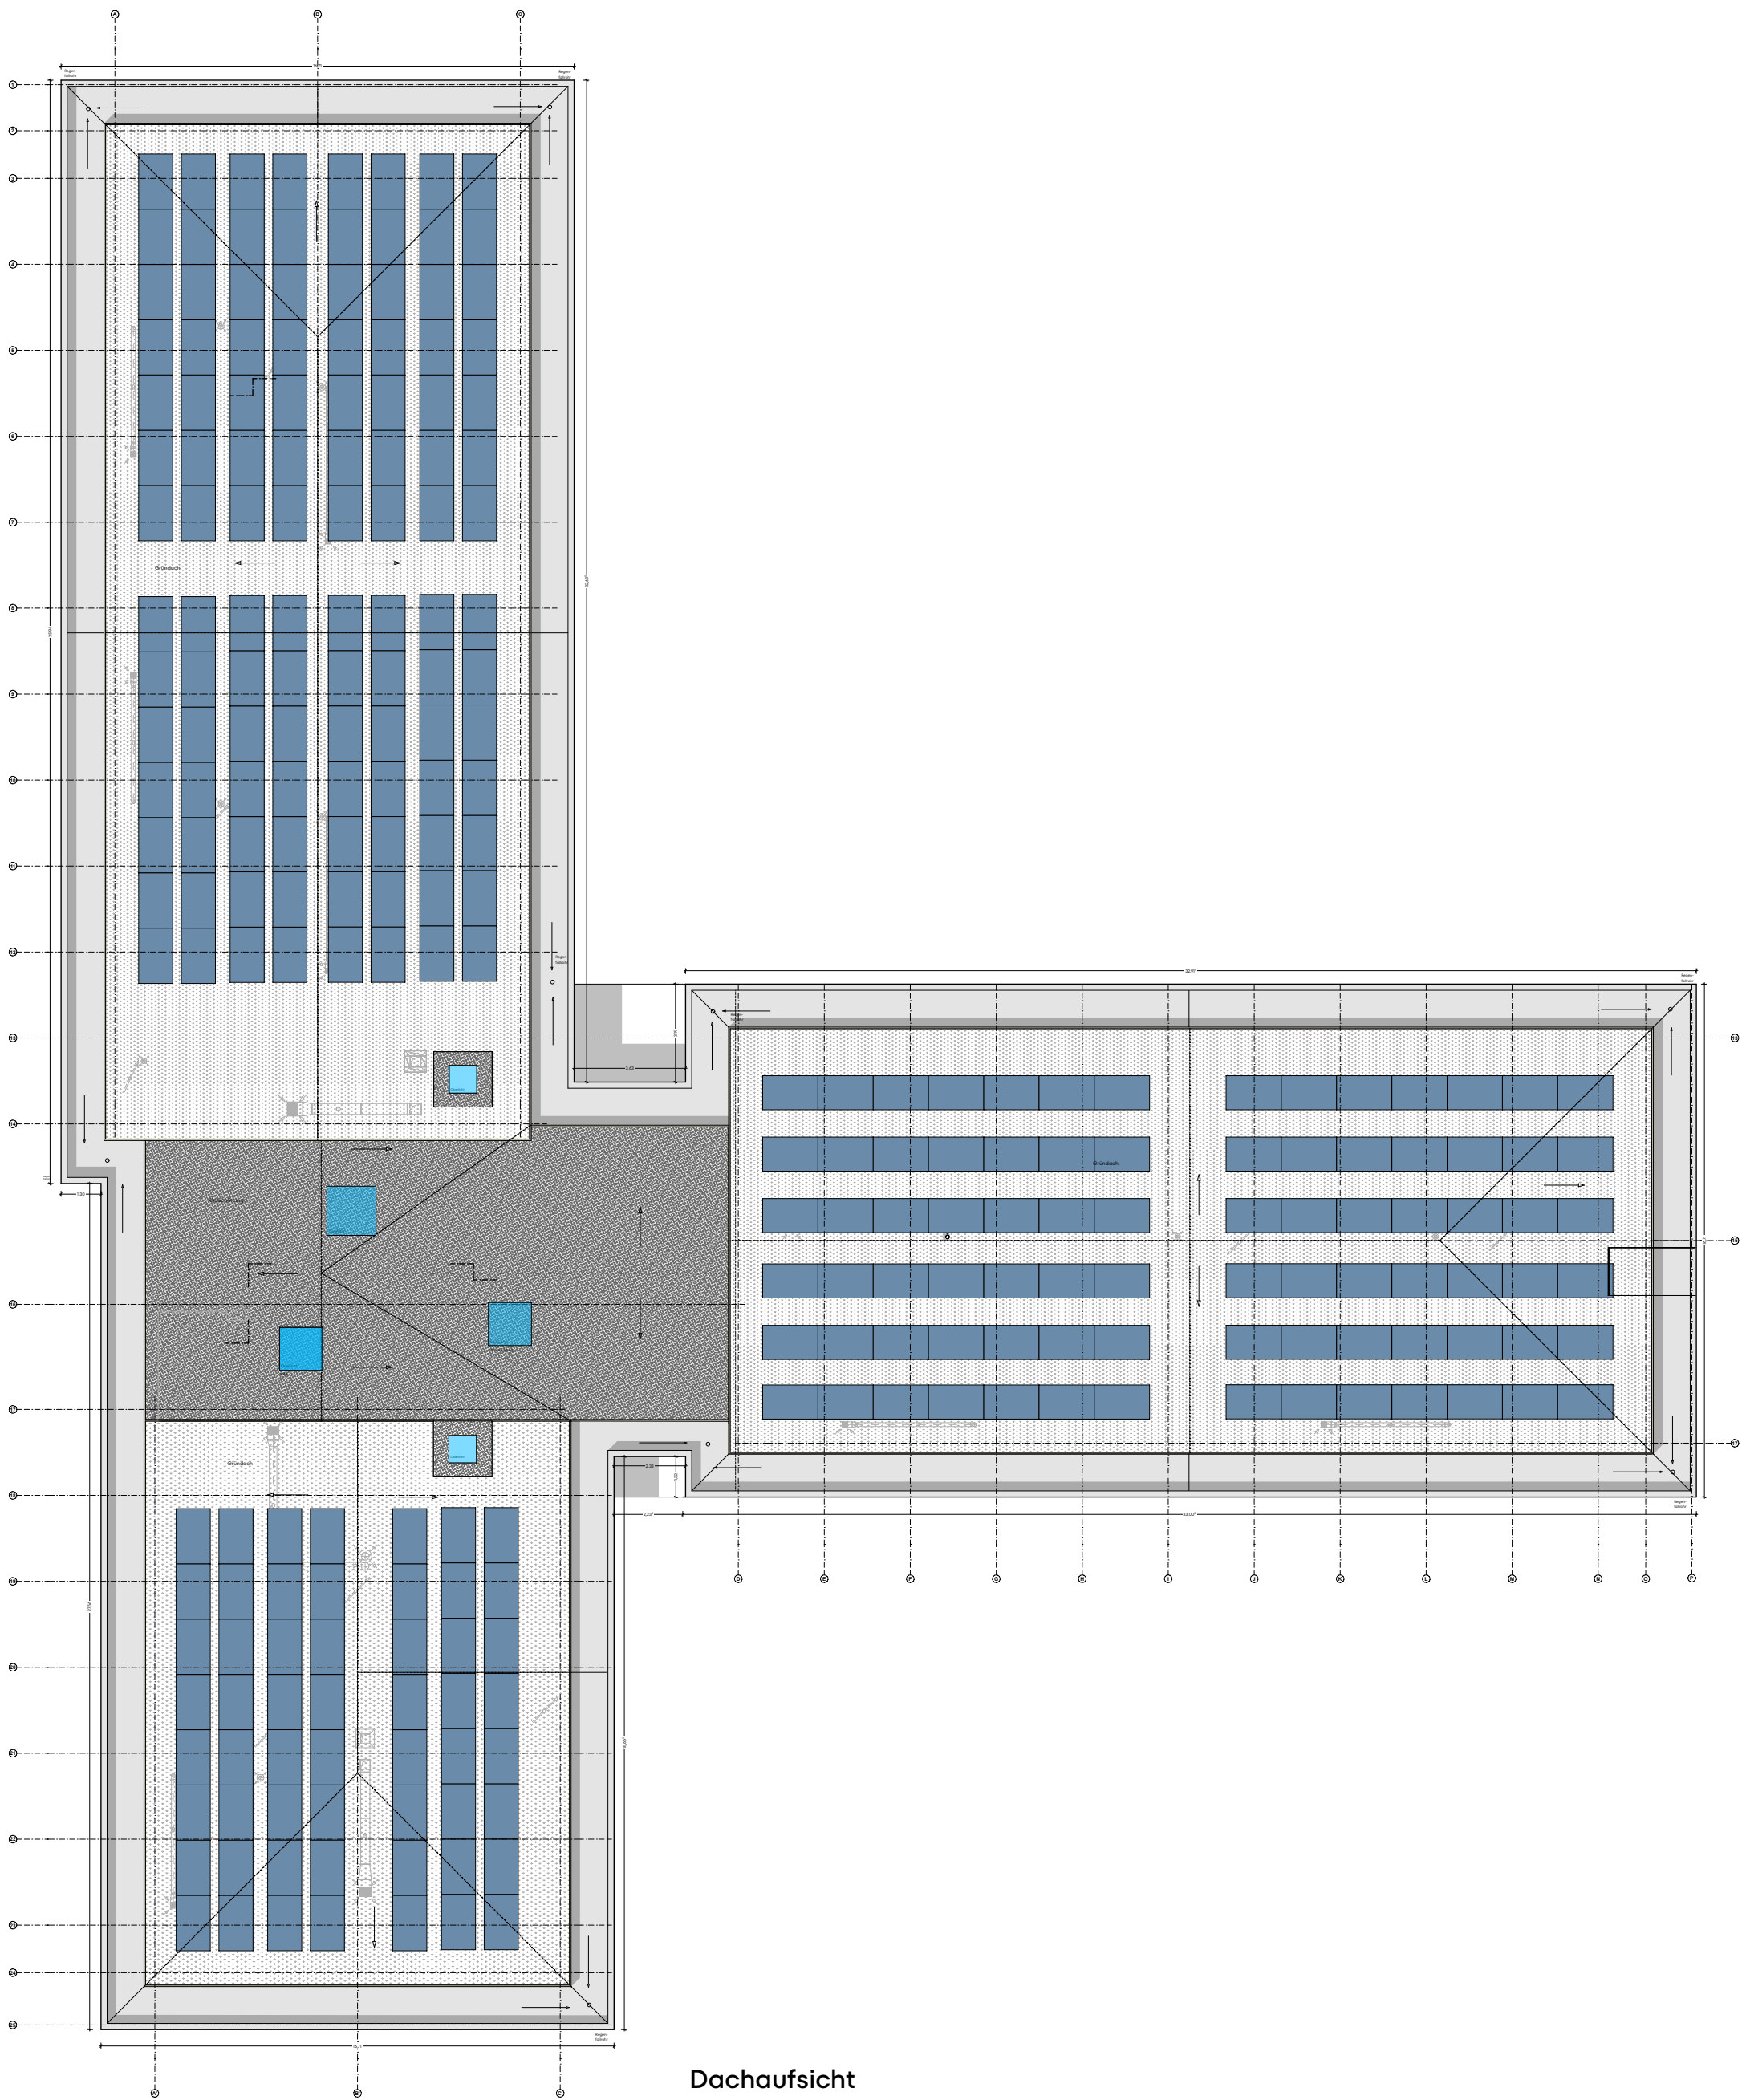

Dachaufsicht
M 1:200