


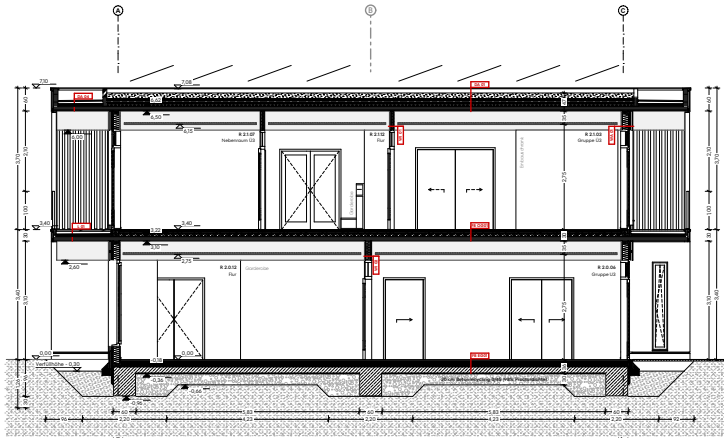


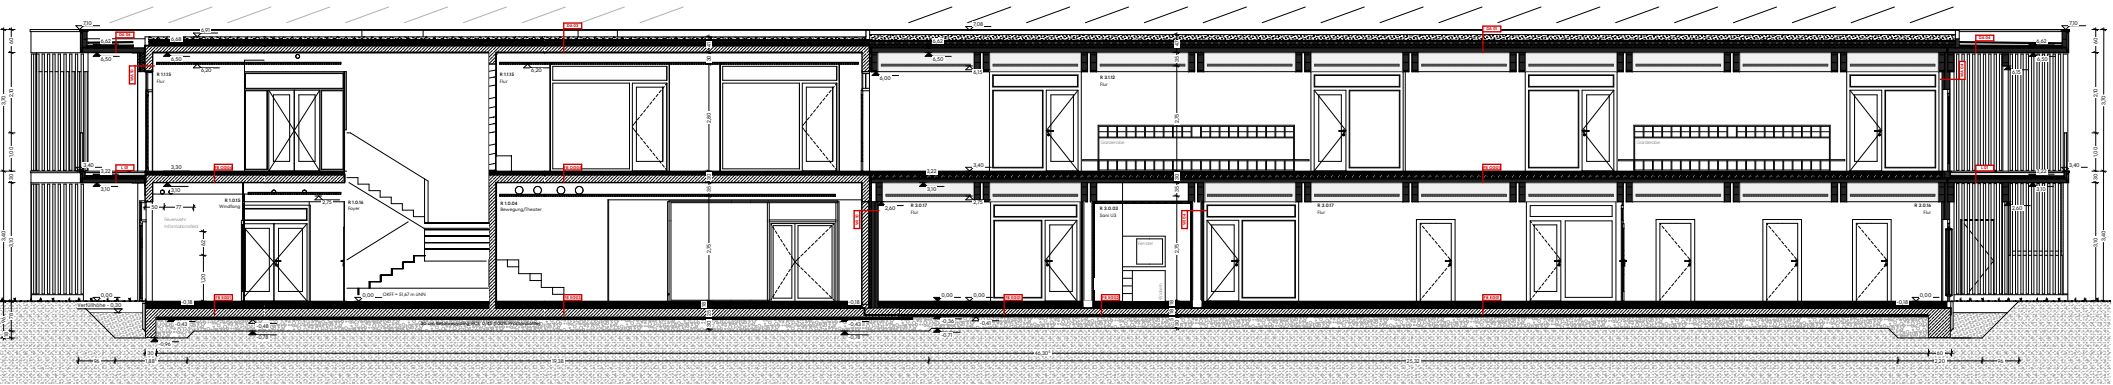


Schnitt A-A'
M 1:200

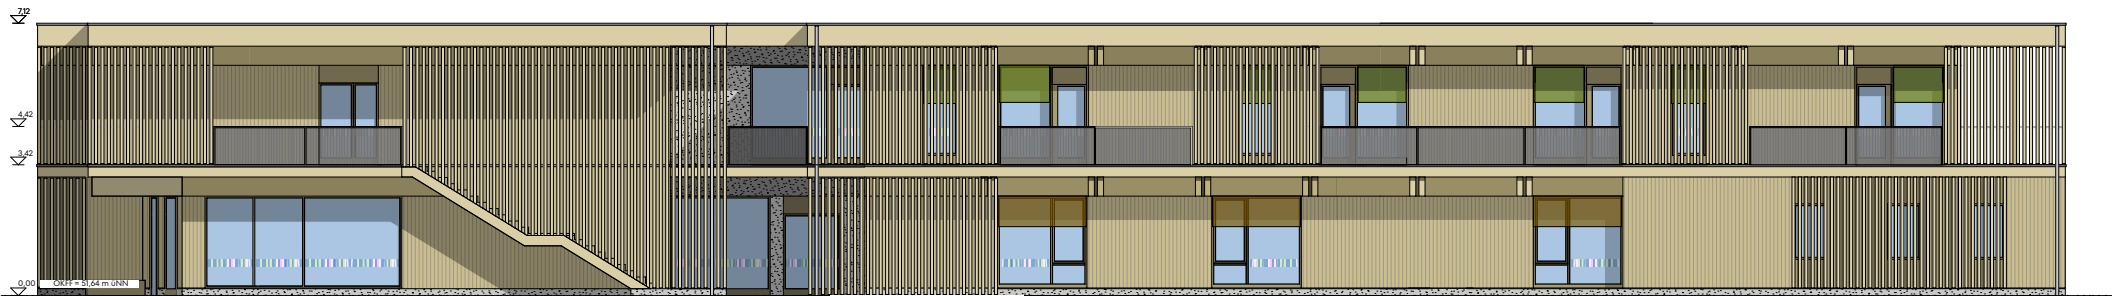

Schnitt BB
M 1:200

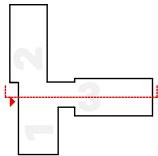

Ansicht Süd
M 1:200

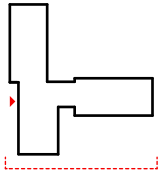

Ansicht Nord
M 1:200

