16,67 | 36,56

8,59 | 6,60 | 1,48

36,00

63,45

27,45

29,46

63,49

16,67

17,36

Schnitt Laubengang

Tür- und Fensternische

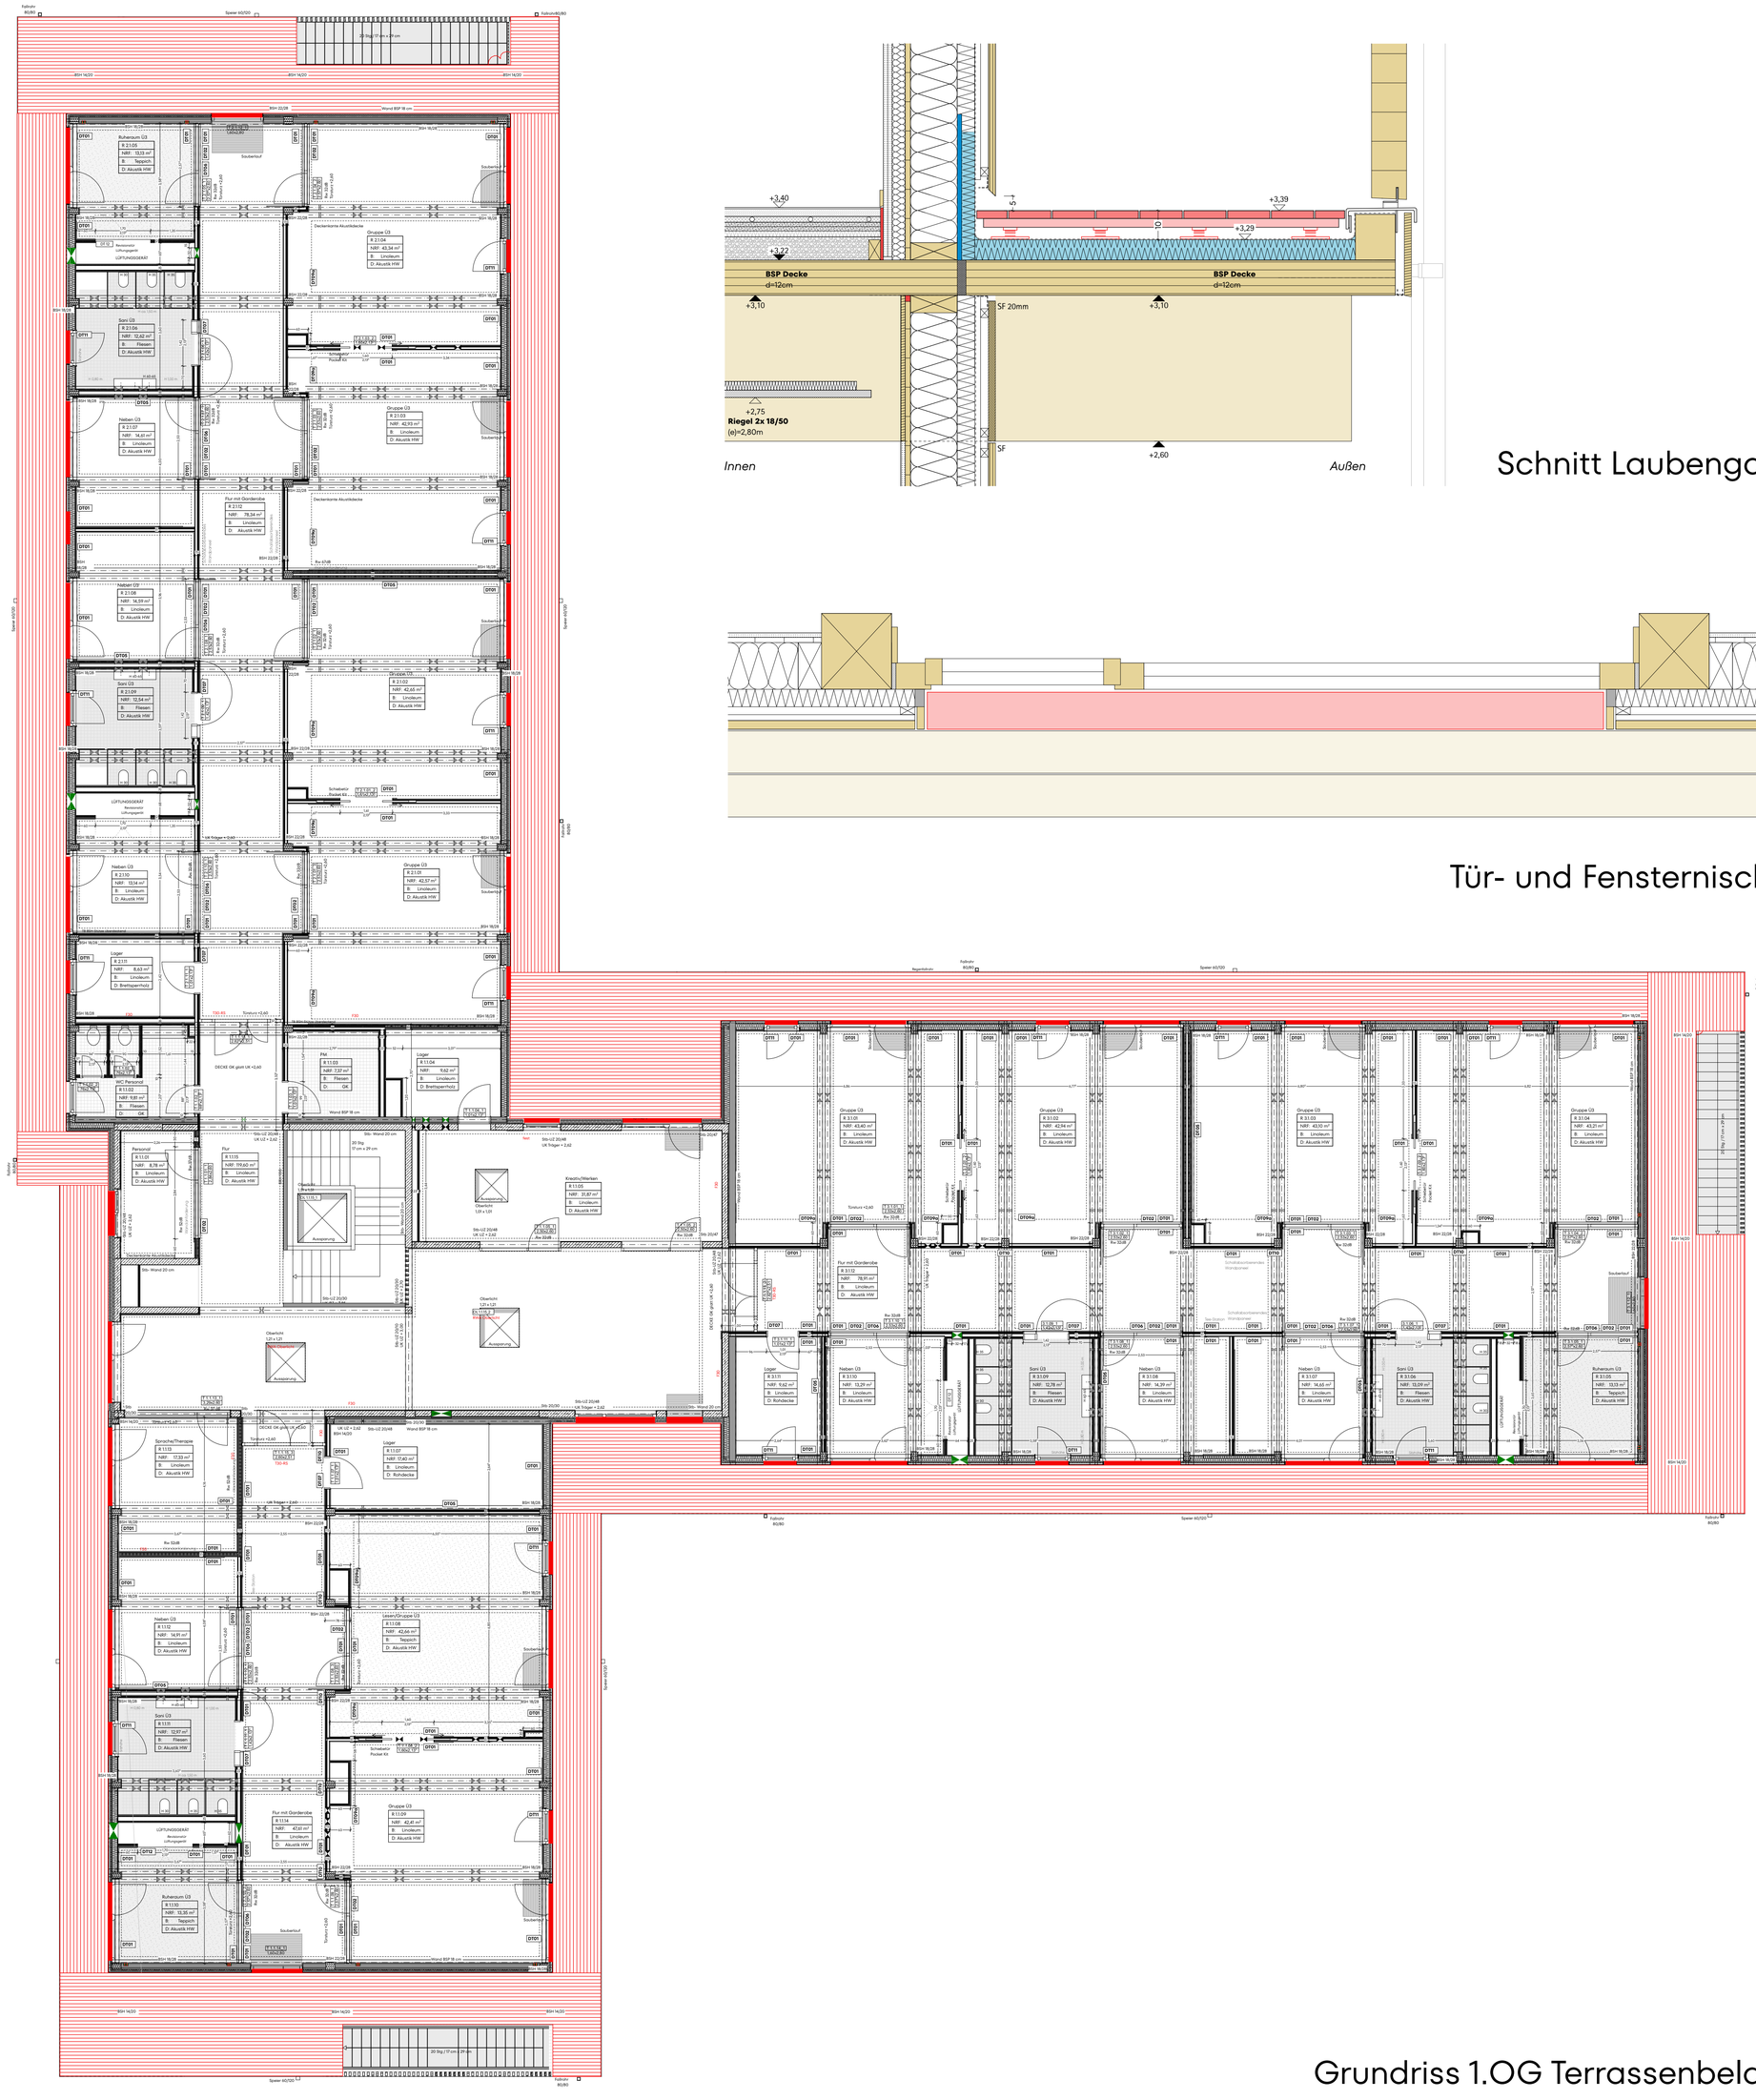

Grundriss 1.OG Terrassenbelag

1,32 | 8,71⁵ | 6,47⁵ | 1,48 | 35,26⁵

17,98⁵ | 35,26⁵